


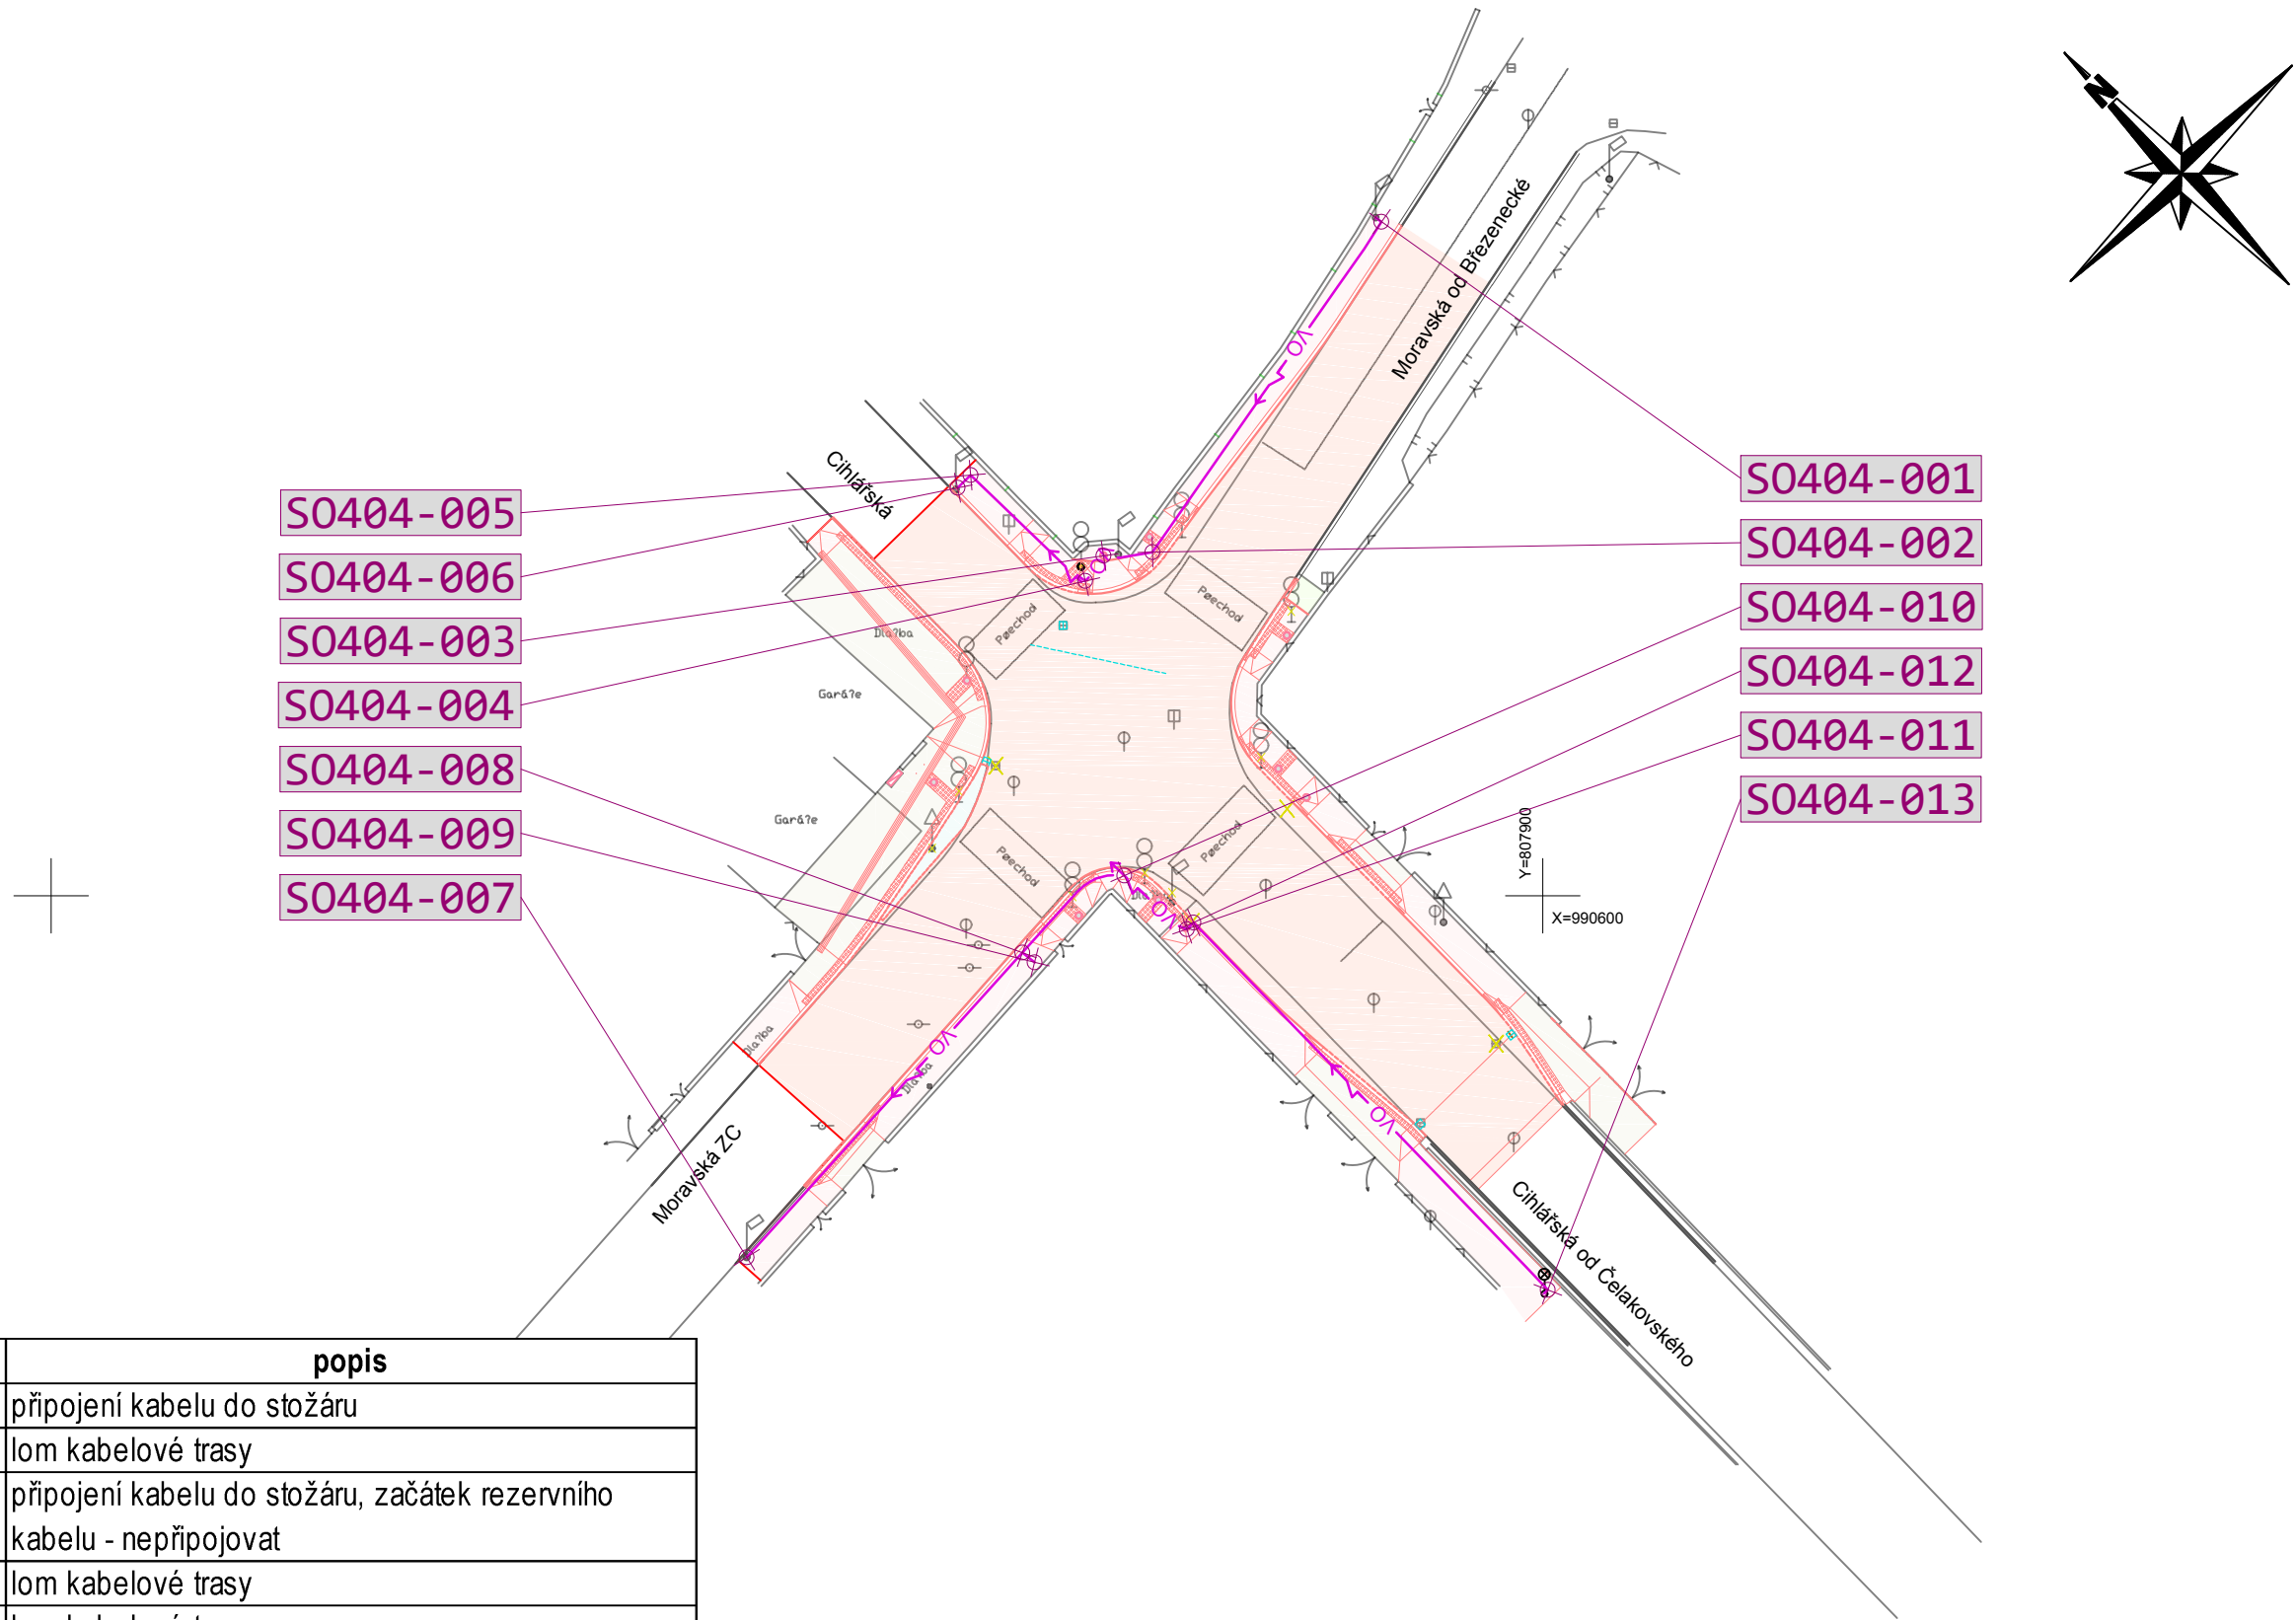


číslo bodu	souřadnice X	souřadnice Y	popis
SO404-001	990554.8231	807910.8190	připojení kabelu do stožáru
SO404-002	990576.9789	807926.1642	lom kabelové trasy
SO404-003	990577.2158	807929.4545	připojení kabelu do stožáru, začátek rezervního kabelu - nepřipojovat
SO404-004	990578.9107	807930.6748	lom kabelové trasy
SO404-005	990571.8153	807938.3516	lom kabelové trasy
SO404-006	990572.6600	807939.2350	konec rezervního kabelu - nepřipojovat
SO404-007	990624.2500	807953.3600	začátek rezervního kabelu - nepřipojovat
SO404-008	990603.8133	807934.8932	lom kabelové trasy
SO404-009	990604.4616	807934.0675	připojení kabelu do stožáru, konec rezervního kabelu - nepřipojovat
SO404-010	990598.6500	807928.0473	lom kabelové trasy
SO404-011	990602.2398	807923.8675	připojení kabelu do stožáru
SO404-012	990601.7956	807923.4047	lom kabelové trasy
SO404-013	990626.4217	807899.6647	připojení kabelu do stožáru






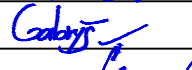

LEGENDA:

NOVÝ STAV

-  PŘELOŽENÉ SVÍTIDLO VO NA TRAKČNÍM STOŽÁRU
-  NOVÉ SVÍTIDLO VO NA VLASTNÍM STOŽÁRU
-  KABEL VEŘEJNÉHO OSVĚTLENÍ

STÁVAJÍCÍ STAV

HRANY STÁVAJÍCÍCH OBJEKTŮ

Statutární město Chomutov Zborovská 4602, 430 28 Chomutov			INVESTOR	
PROJEKTANT				
HLAVNÍ INŽENÝR PROJEKTU	ING. MILAN BERNÁŠEK		 SWARCO TRAFFIC CZ s.r.o. Dobronická 1256, 148 00 Praha 4 – Kunratice www.swarco.com/stcz	
KOORDINOVAL	ING. JAN ČAKAN			
KONTROLOVAL	ING. MILAN BERNÁŠEK			
PROJEKTANT ČÁSTI PD				
ZODPOVĚDNÝ PROJEKTANT	ING. KATEŘINA ŠVEHLOVÁ		K Ládví 1805/20 184 00 Praha 8 tel.: +420 284 021 111 www.elektroline.cz 	
VYPRACOVAL	ING. BRONISLAV GABRYŠ, PH.D.			
KONTROLOVAL	ING. KATEŘINA ŠVEHLOVÁ			
STAVBA A NÁZEV			DATUM	03/2021
PROJEKTOVÁ DOKUMENTACE REKONSTRUKCE KŘÍŽOVATKY ULIC CIHLÁŘSKÁ x MORAVSKÁ, CHOMUTOV SO 404 - PŘELOŽKY STOŽÁRŮ VO			FORMÁT	
			MĚŘITKO	
			STUPEŇ PD	PDPS
			ČÍS. ZAKÁZKY	4123
			ARCHIVNÍ ČÍS.	20210301
NÁZEV PŘÍLOHY			ČÍS. SOUPRAVY	ČÍS. PŘÍLOHY
VYTYČOVACÍ VÝKRES				D.1.6.7