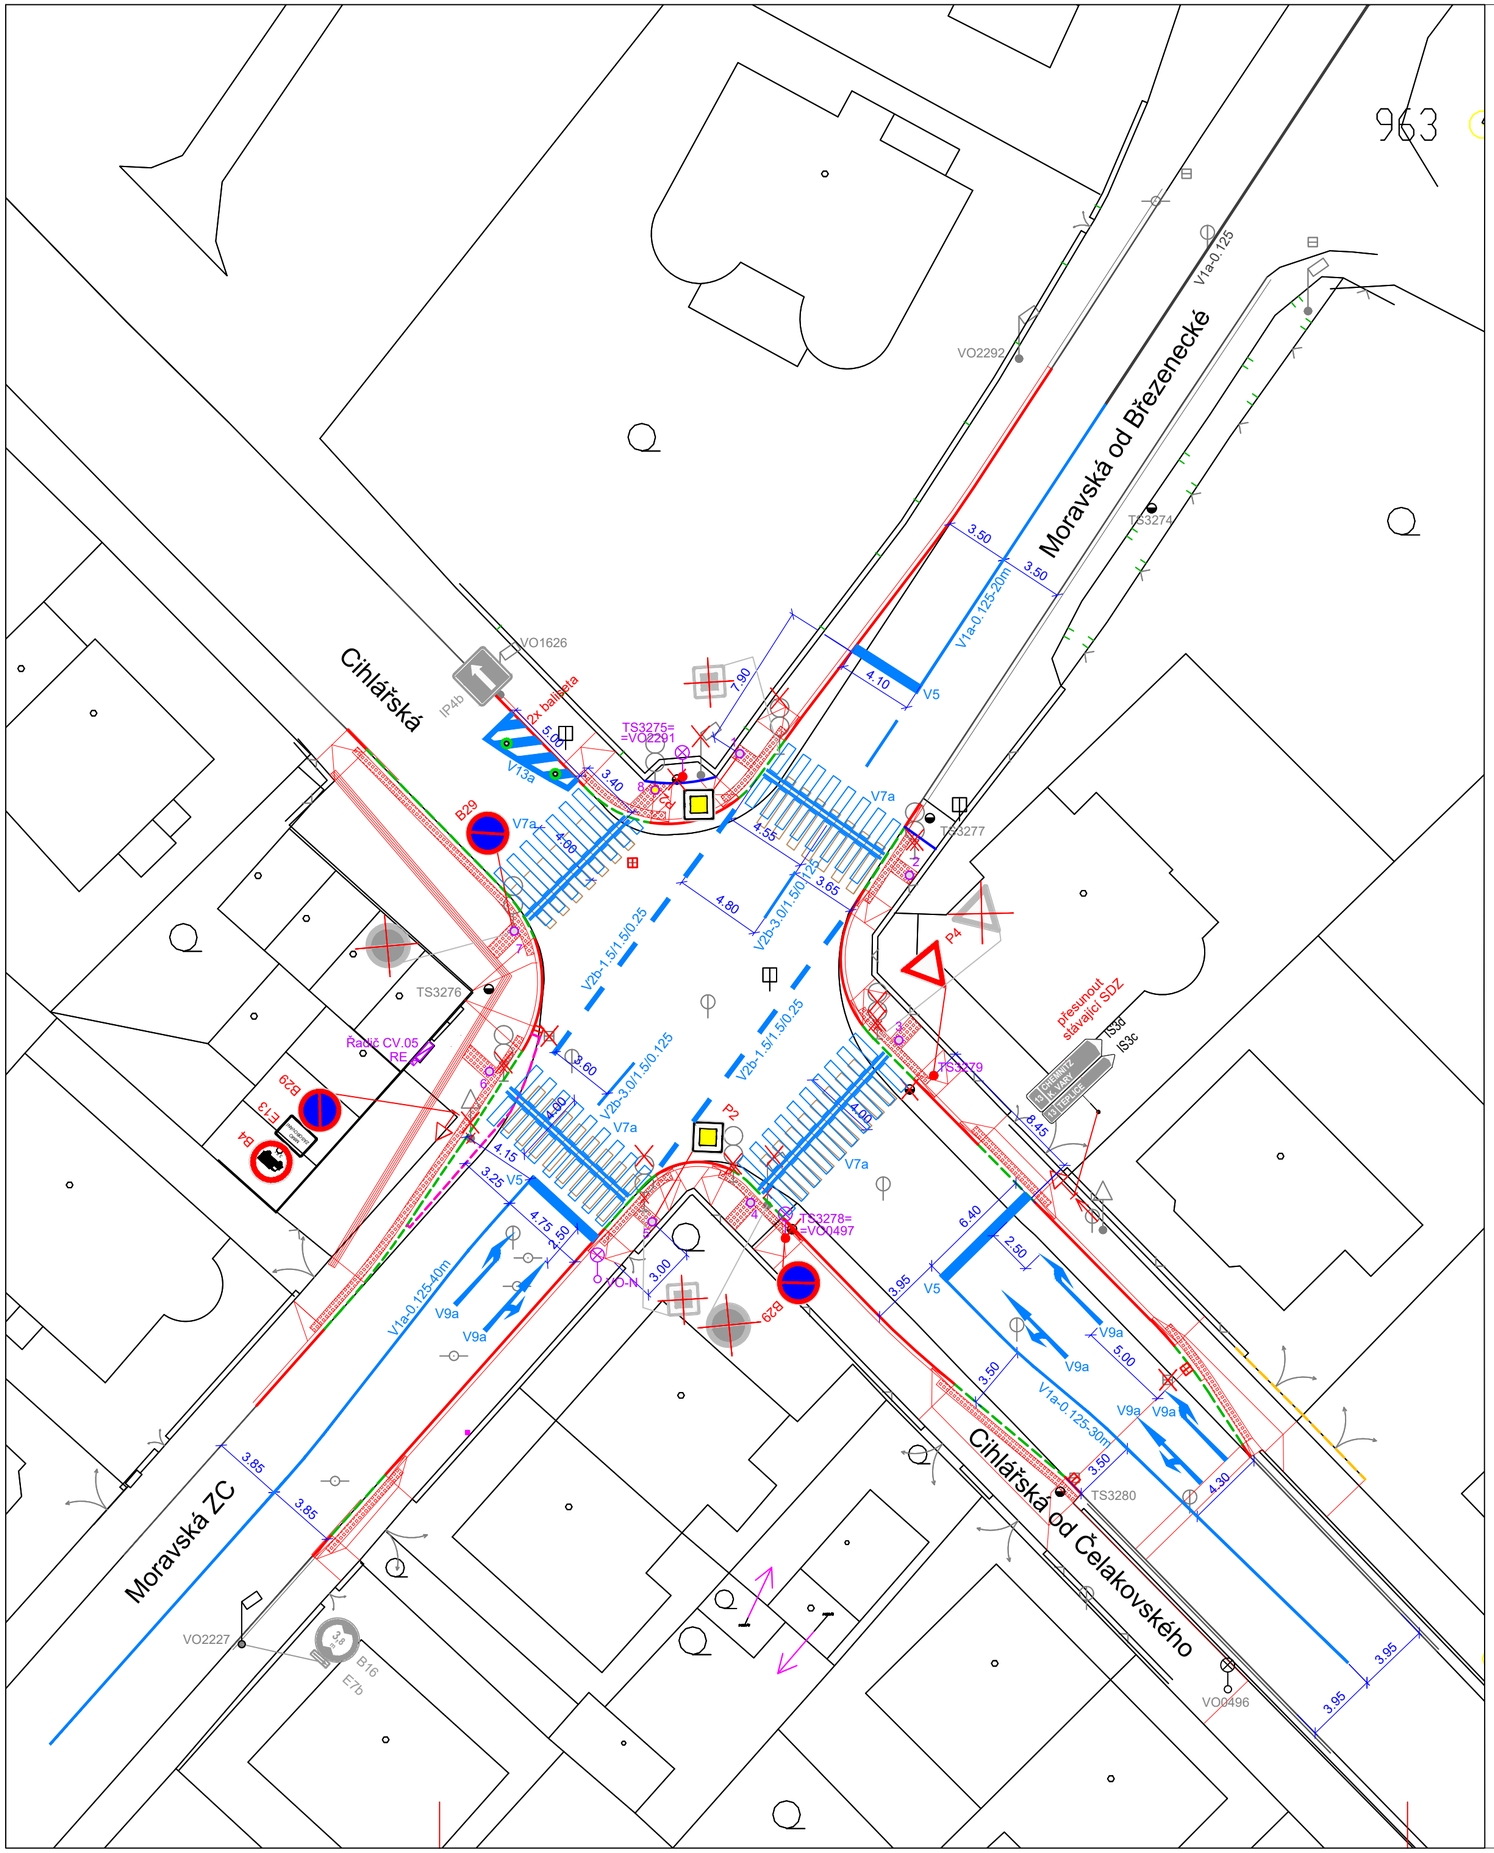

LEGENDA

- sloup světelné signalizace nový
- sloup světelné signalizace nový se stáv. základem
- řadič
- VDZ nové nebo obnovené
- VDZ stávající
- VDZ rušené (vybrousit)
- SDZ nová, přesunutá značka
- SDZ stávající značka
- SDZ rušená značka
- stávající obruba komunikace
- nová obruba komunikace
- nový záhonový betonový obrubník
- nový zapuštěný betonový obrubník
- bezbariérová úprava
- kanalizační vpusť - stávající
- kanalizační vpusť - nová/přesunutá
- kanalizační vpusť - rušená
- zeleň - stávající

S / Z / V / J

VZOR PROVEDENÍ DETAILU PŘECHODU PRO CHODCE S VODÍCÍM PÁSEM PŘECHODU PRO SLABOZRAKÉ

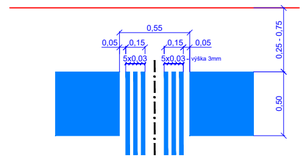

VZOR OSAZENÍ SLOUPŮ SSZ OD HRANY VOZOVKY

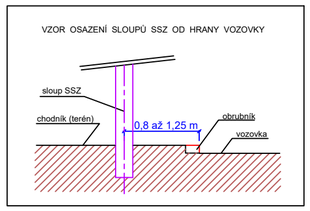

INVESTOR

Statutární město Chomutov
Zborovská 4602, 430 28 Chomutov

Chomutov

PROJEKTANT

ZODPOVĚDNÝ PROJEKTANT	ING. MILAN BERNÁŠEK	
VYPRACOVAL	ING. JAN ČAKAN	
KONTROLOVAL	ING. MARTIN NEČAS	

swarco

SWARCO TRAFFIC CZ s.r.o.
Dobronická 1256, 148 00 Praha 4 - Kunratice
www.swarco.com/stcz

STAVBA A NÁZEV

REKONSTRUKCE KŘIŽOVATKY ULIC CIHLÁŘSKÁ x MORAVSKÁ, CHOMUTOV

DATUM	03/2021
FORMÁT	
MĚŘÍTKO	1:250
STUPEŇ PD	PDPS
ČÍS. ZAKÁZKY	4123
ARCHIVNÍ ČÍS.	20210301

NÁZEV PŘÍLOHY

SO 102 - DOPRAVNÍ ZNAČENÍ - SITUACE

ČÍS. SOUPRAVY

ČÍS. PŘÍLOHY

D.1.2.2