


LEGENDA:

NOVÝ STAV

- BETONOVÝ ZÁKLAD TRAKČNÍHO STOŽÁRU
- TRUBKOVÝ TRAKČNÍ OCELOVÝ STOŽÁR
- ČÍSLO NOVÉHO STOŽÁRU/ZÁVĚSU
- NOVÉ HRANY


STÁVAJÍCÍ STAV


HRANY STÁVAJÍCÍCH OBJEKTŮ

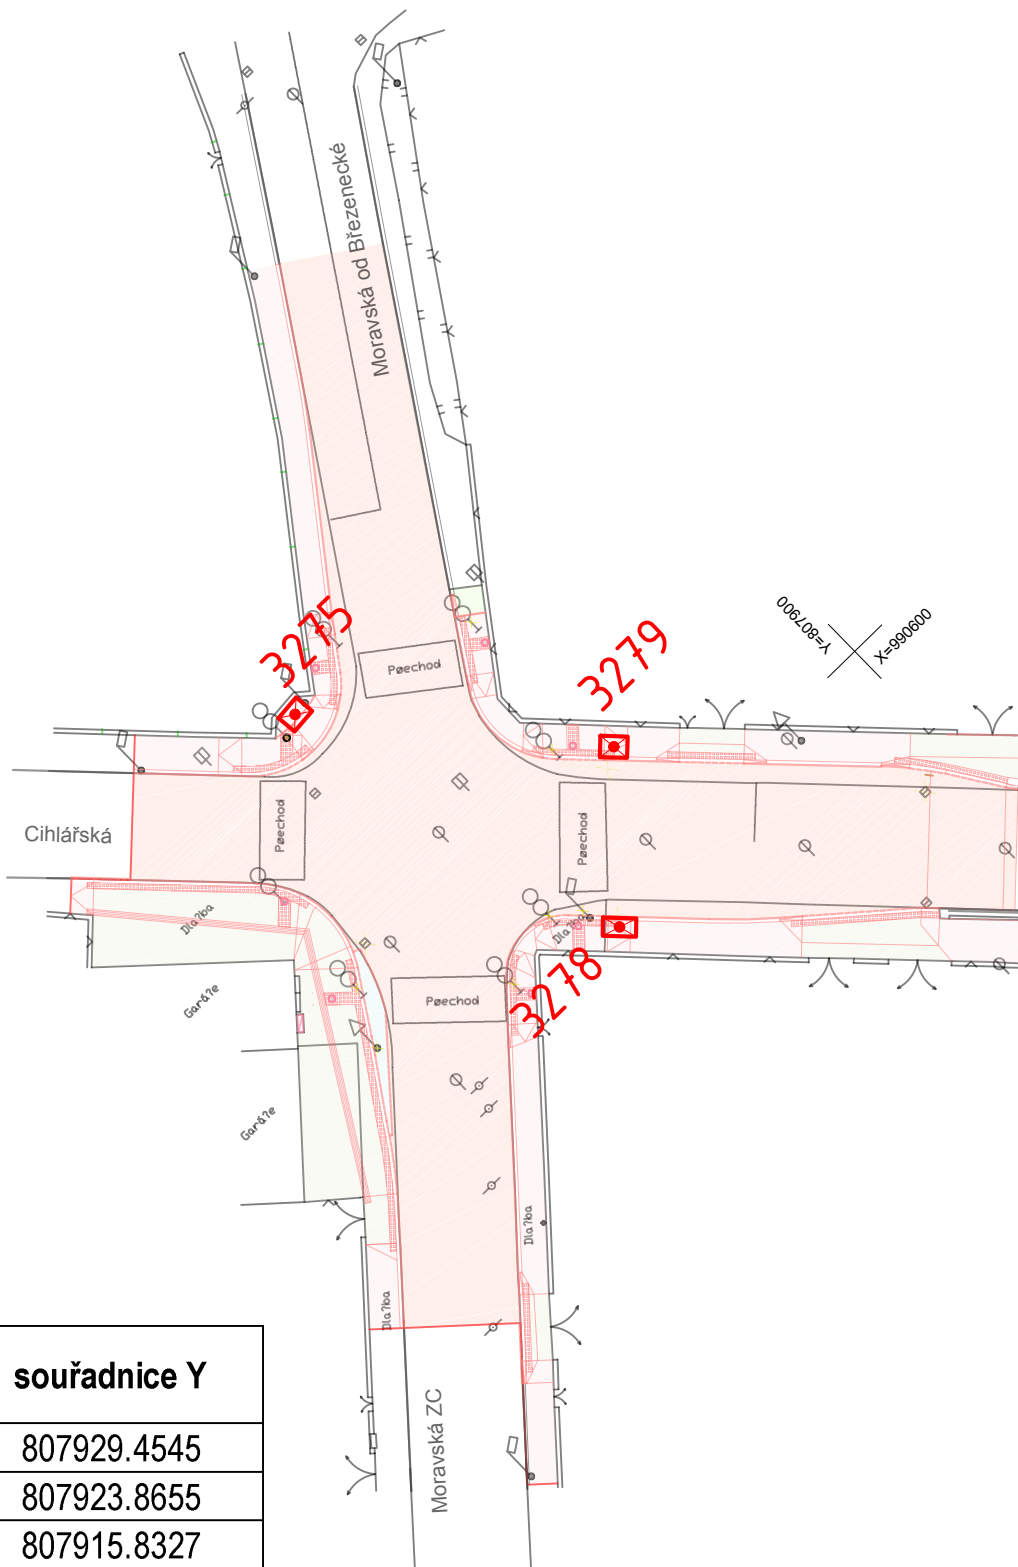

číslo stožáru	souřadnice X	souřadnice Y
3275	990577.2158	807929.4545
3278	990602.2404	807923.8655
3279	990593.4265	807915.8327

INVESTOR	
Statutární město Chomutov Zborovská 4602, 430 28 Chomutov	

PROJEKTANT	
HLAVNÍ INŽENÝR PROJEKTU	ING. MILAN BERNÁŠEK
KOORDINOVAL	ING. JAN ČAKAN
KONTROLOVAL	ING. MILAN BERNÁŠEK
 SWARCO TRAFFIC CZ s.r.o. Dobronická 1256, 148 00 Praha 4 – Kunratice www.swarco.com/stcz	

PROJEKTANT ČÁSTI PD	
ZODPOVĚDNÝ PROJEKTANT	ING. KATEŘINA ŠVEHLOVÁ
VYPRACOVAL	ING. BRONISLAV GABRYŠ, PH.D.
KONTROLOVAL	ING. KATEŘINA ŠVEHLOVÁ
K Ládví 1805/20 184 00 Praha 8 tel.: +420 284 021 111 www.elektroline.cz	
	

STAVBA A NÁZEV PROJEKTOVÁ DOKUMENTACE REKONSTRUKCE KŘÍŽOVATKY ULIC CIHLÁŘSKÁ x MORAVSKÁ, CHOMUTOV SO 403 - PŘELOŽKY STOŽÁRŮ TRAKCE	DATUM	03/2021
	FORMÁT	
	MĚŘÍTKO	1:500
	STUPEŇ PD	PDPS
	ČÍS. ZAKÁZKY	4123
NÁZEV PŘÍLOHY VYTYČOVACÍ VÝKRES	ARCHIVNÍ ČÍS.	20210301
	ČÍS. SOUPRAVY	ČÍS. PŘÍLOHY D.1.5.7