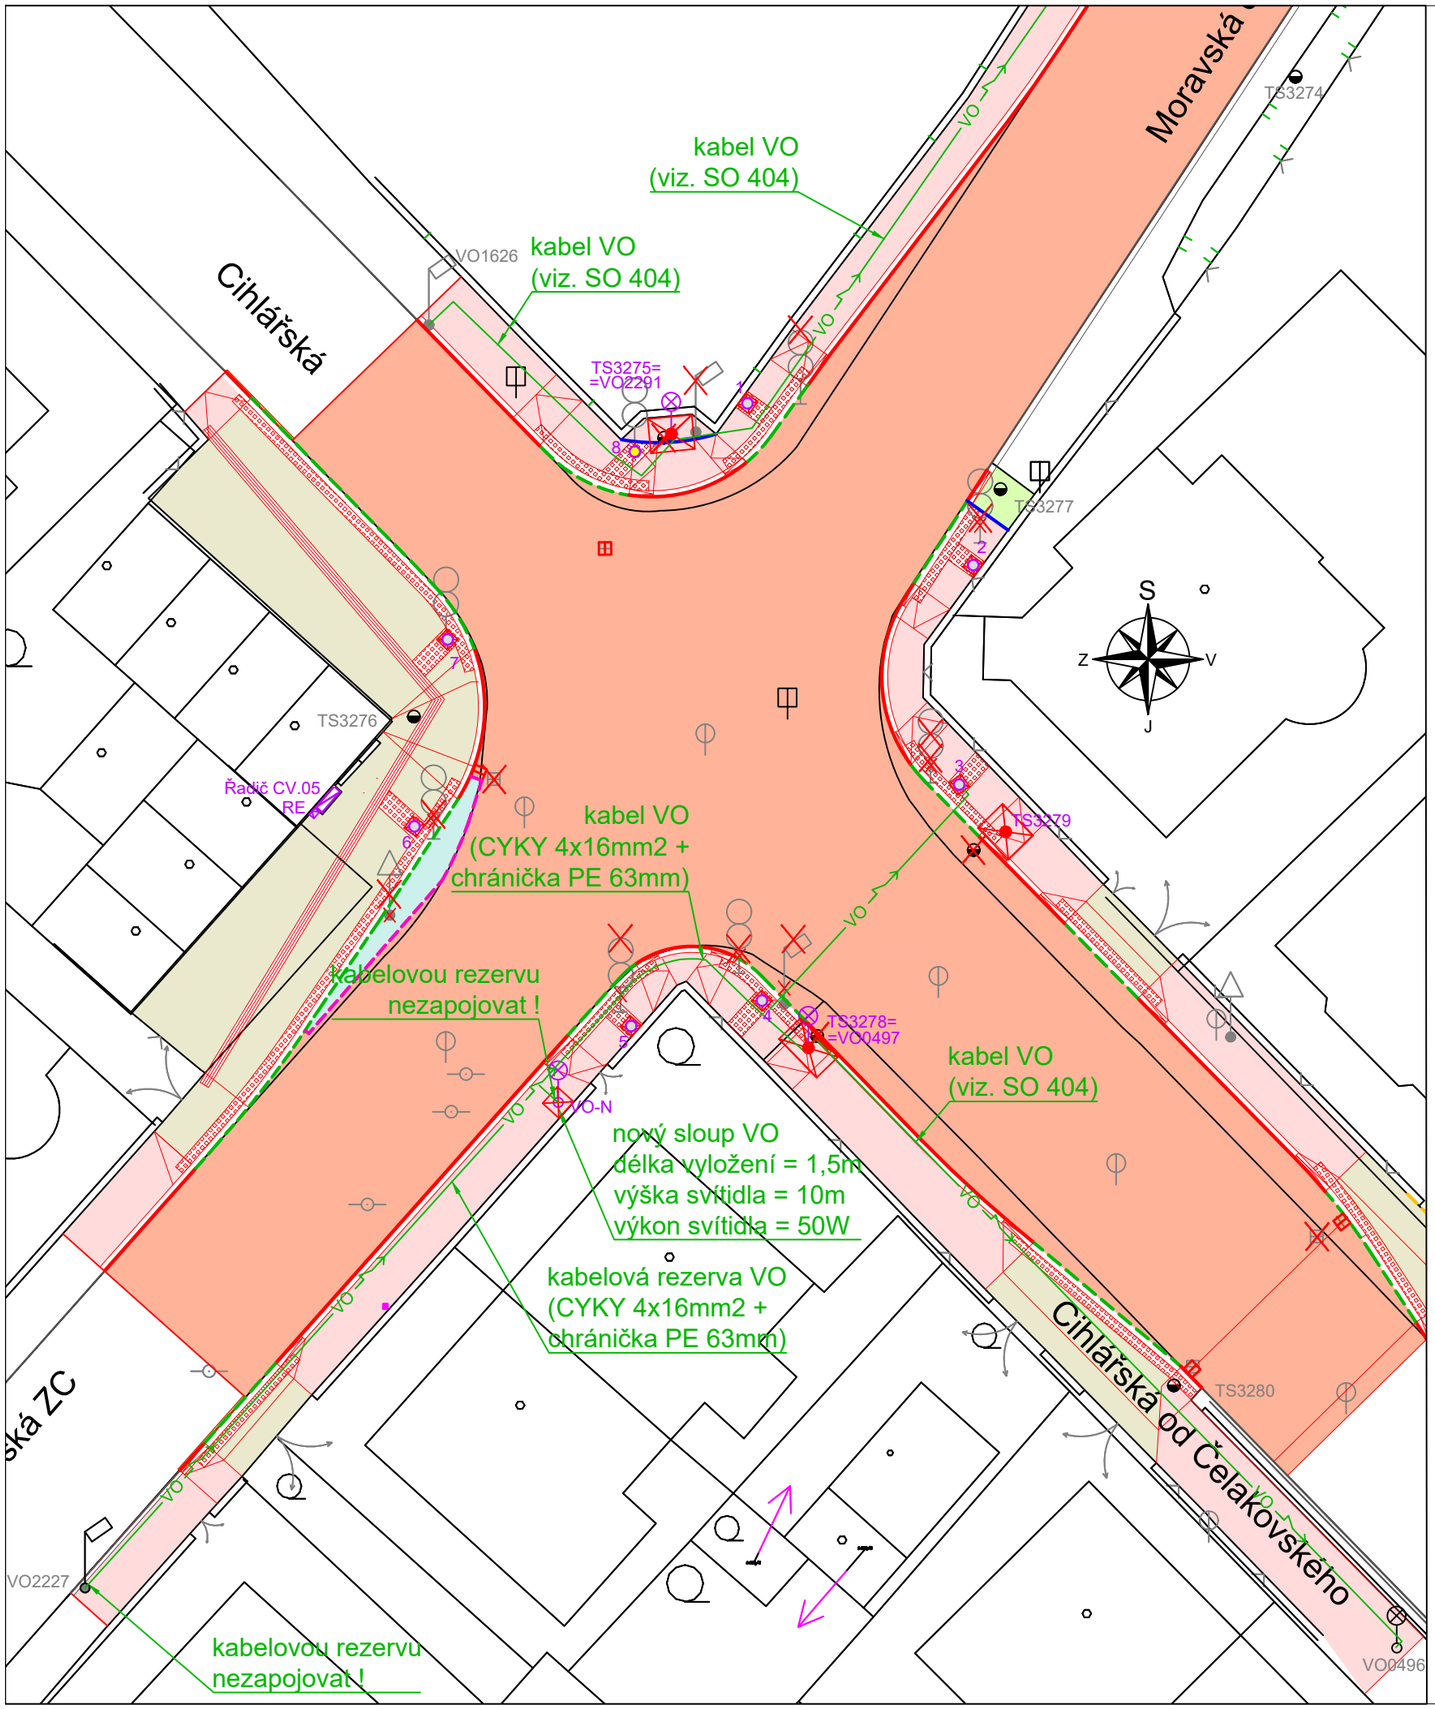

LEGENDA

- sloup světelné signalizace nový
- sloup světelné signalizace nový se stáv. základem
- stávající obruba komunikace
- nová obruba komunikace
- nový záhonový betonový obrubník
- bezbariérová úprava
- kanalizační vpusť - stávající
- kanalizační vpusť - nová/přesunutá
- zeleň - stávající
- nový kabel VO
- nový sloup VO
- stávající sloup VO
- rušený sloup VO
- nový trakční sloup (součást SO 403)

- REKONSTRUKCE KOMUNIKACE, POVRCH ASFALT
- REKONSTRUKCE CHODNÍKU, POVRCH BETONOVÁ DLAŽBA
- REKONSTRUKCE VJEZDU, POVRCH BETONOVÁ DLAŽBA
- OPRAVA KOMUNIKACE PO OSAZENÍ OBRUBY, ASFALT
- ZELEŇ
- UMĚLÁ VODÍCÍ LINIE TL. 80MM

SCHÉMA NAPOJENÍ VO-N

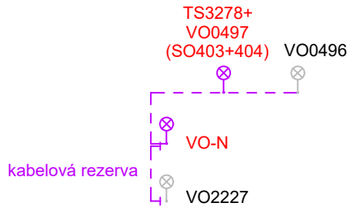

VYTYČOVACÍ BOD STOŽÁRU VO-N

Stožár VO č. N	X	990604.4616	Y	807934.0675

Před zahájením zemních prací nutno vytýčit stávající podzemní zařízení a zabezpečit před poškozením.
V ochranném pásmu stáv. inž. sítí, dle par. 46 zák. č. 458/2000, je nutno provádět výkopové práce ručně.
Respektovat ČSN 33 2000-5-52 a ČSN 73 6005.

Zákresy podzemních vedení inž. sítí v situaci měř. 1:250 jsou převzaty z podkladů správců jednotlivých zařízení. Zákresy podzemních vedení jsou v situacích provedeny jednou čarou, avšak někteří správci kabelových sítí mají v rýze uloženo několik kabelových vedení. Tyto zákresy jsou pouze orientační. Projektant upozorňuje na povinnost investora akce před zahájením zemních prací požádat správce všech podzemních vedení, aby přímo v terénu přesně vytyčili svá vedení a v průběhu stavebních prací vykonávali předepsaný dozor.

INVESTOR

Statutární město Chomutov
Zborovská 4602, 430 28 Chomutov

Chomutov

PROJEKTANT

ZODPOVĚDNÝ PROJEKTANT	ING. MILAN BERNÁŠEK	
VYPRACOVAL	ING. JAN ČAKAN	
KONTROLOVAL	ING. MILAN BERNÁŠEK	

swarco
SWARCO TRAFFIC CZ s.r.o.
Dobronická 1256, 148 00 Praha 4 - Kunratice
www.swarco.com/stcz

STAVBA A NÁZEV

REKONSTRUKCE KŘIŽOVATKY ULIC CIHLÁŘSKÁ x MORAVSKÁ, CHOMUTOV

DATUM	03/2021
FORMÁT	
MĚŘÍTKO	1:250
STUPEŇ PD	PDPS
ČÍS. ZAKÁZKY	4123
ARCHIVNÍ ČÍS.	20210301

NÁZEV PŘÍLOHY

NOVÝ SLOUP VO-N - SITUACE

ČÍS. SOUPRAVY

ČÍS. PŘÍLOHY
D.1.7.2