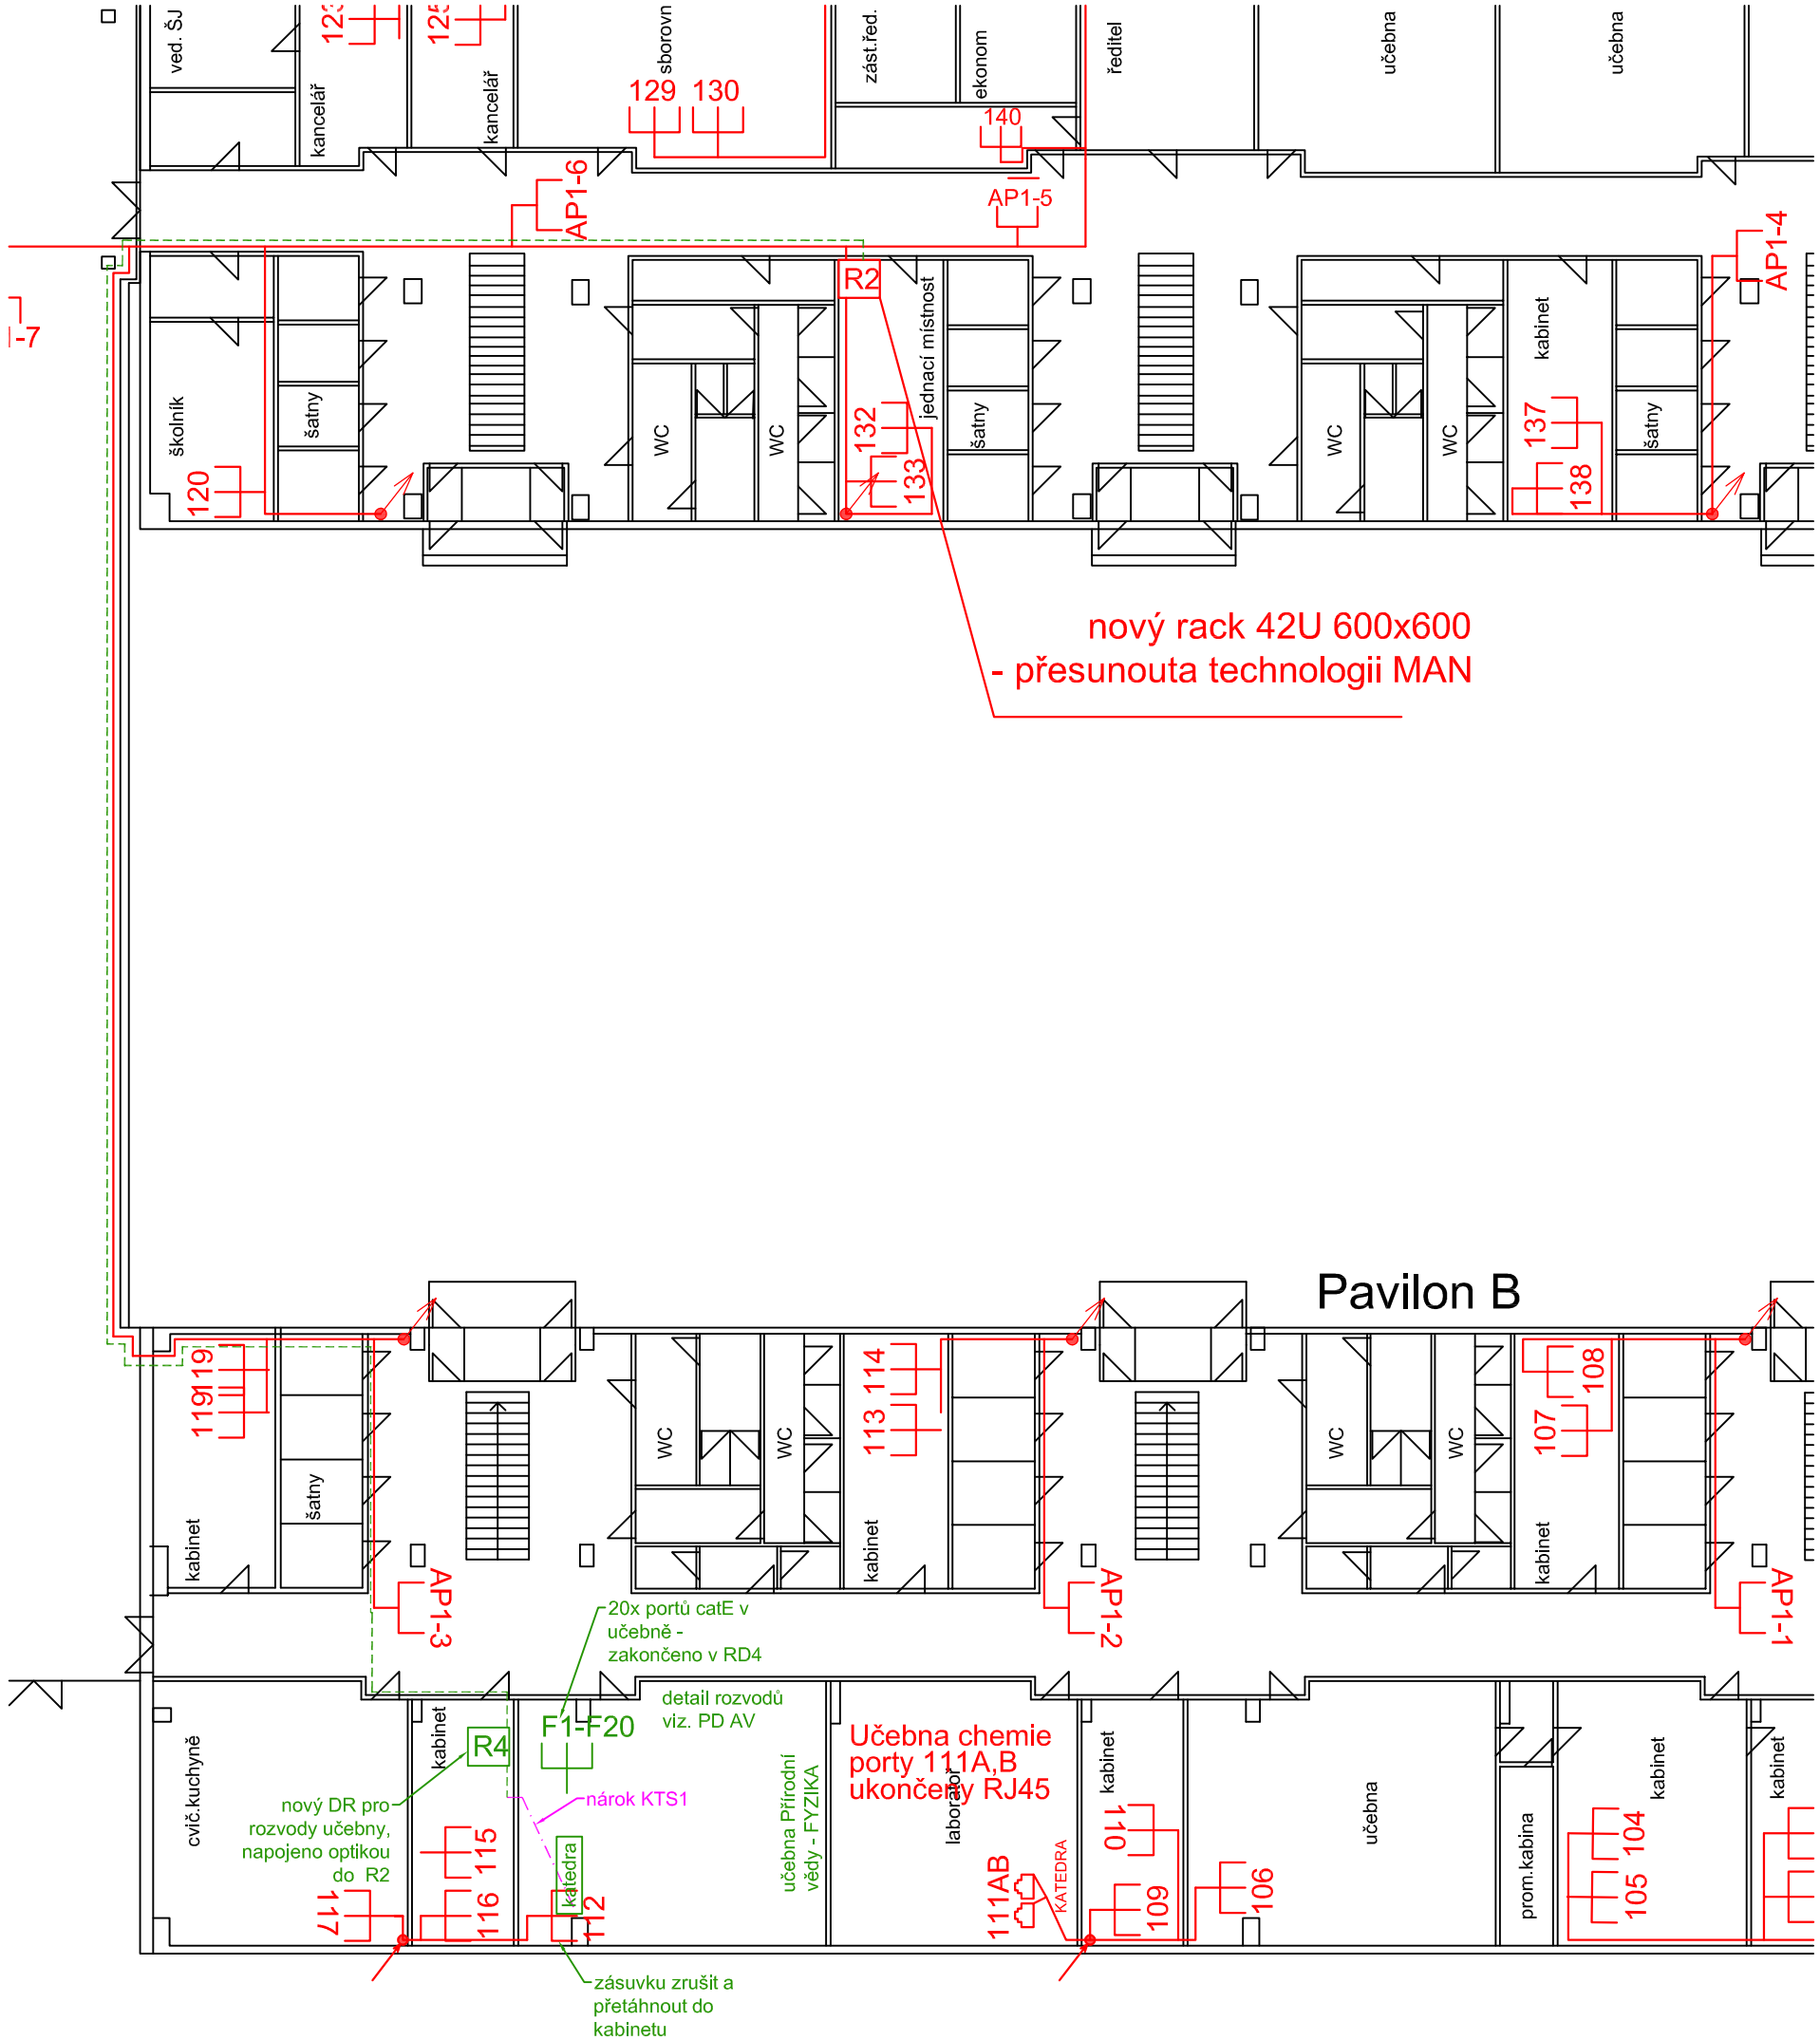

ZŠ Hornická 1.NP

LEGENDA:

- R3 — NOVÝ ROZVADĚČ 2020
- R5 — STÁVAJÍCÍ DAT. ROZVADĚČ
- 102 — DATOVÁ DVOJZÁSUVKA SK
- AP1 — ZÁSUVKA PRO WIFI AP
- KABELOVÁ TRASA V PVC KANÁLECH
- 102 — NOVÉ ROZVODY SK UČEBNY 2020
- KABELOVÁ TRASA V LIŠTÁCH
- KABELOVÁ TRASA V PODLAZE

STÁVAJÍCÍ ROZVODY ČERVENĚ !

KTS1 - 2x chránička o vnitřním Ø41mm vedená z místnosti u R4 podlahou do podl. krabice katedry

Investor:
Statutární město Chomutov

Odpovědný projektant	Vypracoval	Kontroloval	
ING.M.ŠKVÁRA	ING.MARTIN KUČERA	ING.M.ŠKVÁRA	
Oprávněná osoba kooperanta:			číslo zakázky: 01–20–0000001

Odpovědný projektant	Vypracoval	Kontroloval
PAVEL ŠRYTR	MARKÉTA ČOPOVÁ	PAVEL ŠRYTR

KAP atelier
Novodvorská 1010/14, 142 00 Praha 4
tel./fax: 241 400 056, 777 290 173
e-mail: kapatelier@kapatelier.cz
website: www.kapatelier.cz

stavba:
ZÁKLADNÍ ŠKOLA CHOMUTOV
ZŠ HORNICKÁ

D.1.4h.a – Strukturovaná kabeláž

obsah:
PŮDORYS 1.NP – učebna PŘIRODNÍ VĚDY

formát	–
číslo zakázky	–
stupeň dokumentace	DVD
datum 1.vydání	01/2020
měřítko	---
číslo výkresu:	D.1.4h.a–10
výtisk číslo:	

název dig.souboru: | datum revize: | číslo revize: