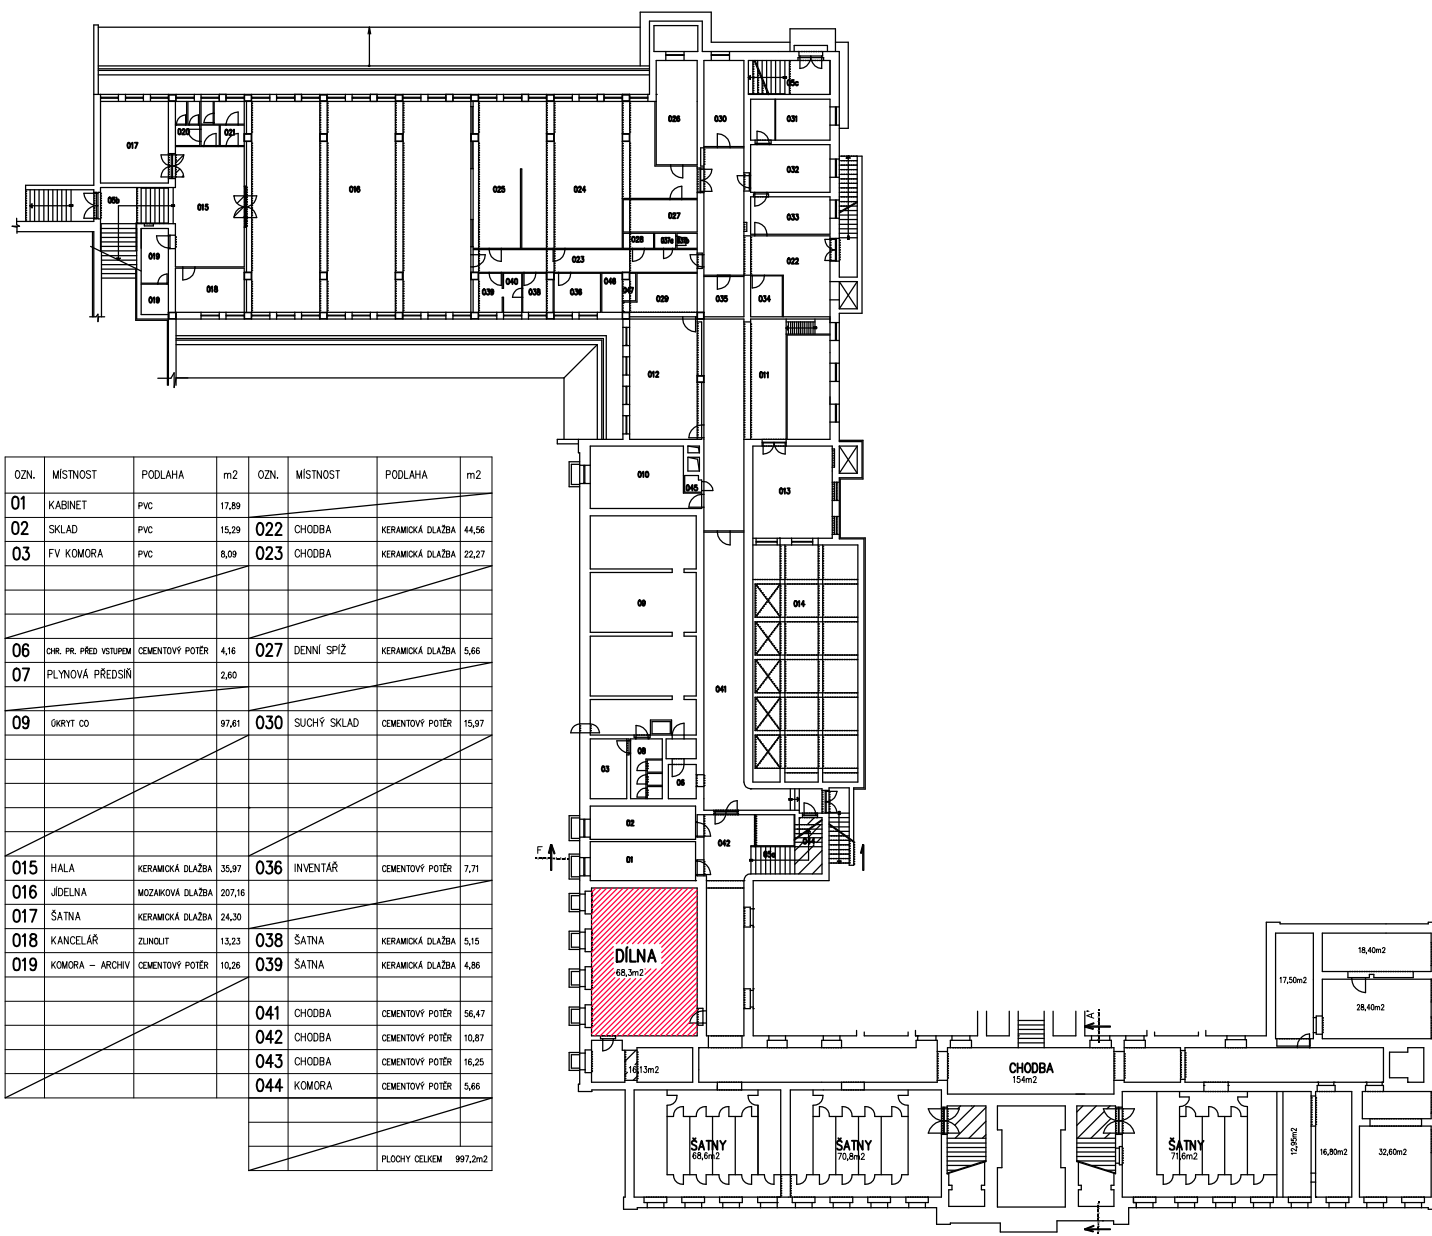



Situace  
PŮDORYS 1.PP

[illegible]

Investor: <b>Statutární město Chomutov</b> Zborovská 4602, 430 28 Chomutov IČO: 00261891			$\pm 0,000 =$		
Odpovědný projektant	Vypracoval	Kontroloval			
Oprávněná osoba kooperanta:			číslo zakázky:		
Odpovědný projektant	Vypracoval	Kontroloval	 <div>             Revoluční 36/2, 430 02 Chomutov              tel./fax: 474 652 962, 777 290 173              e-mail: kapatelier@kapatelier.cz              website: www.kapatelier.cz           </div>		
P. ŠRYTR, AUT. TECH.	DANIELA ZDANOVCOVÁ				
stavba: <b>INFRASTRUKTURA ZŠ CHOMUTOV -</b> <b>odborné učebny - přírodní vědy,</b> <b>technické a řemeslné obory</b> objekt: <b>Kadaňská 2334, Chomutov</b> profese: <b>C - SITUACE</b> obsah: <b>1.PP SITUACE</b>			formát		
			číslo zakázky		
			stupeň dokumentace	DPS	
			datum 1.vydání	01/2020	
			měřítko	1:500	
			číslo výkresu:	výtisk číslo:	
			<b>C-6.1</b>		
název dlg.souboru:	datum revize:	číslo revize:			