

# ZŠ KADAŇSKÁ

## 1.PP(suterén)

- LEGENDA:
- DAT. ROZVADĚČ

DATOVÁ DVOJZÁSUVKA SK

ZÁSUVKA PRO WIFI AP


KABELOVÁ TRASA V PVC KANÁLECH

NOVÁ KABELOVÁ TRASA

KABELOVÁ TRASA V PODLAŽE

AUDIOVIZUÁLNÍ TECHNIKA

STÁVAJÍCÍ ROZVODY ČERVENĚ !
- KTS1 – 1x chládníčka o vnitřním Ø41mm vedená z chodby podlahou do podl. krabice katedry učebny

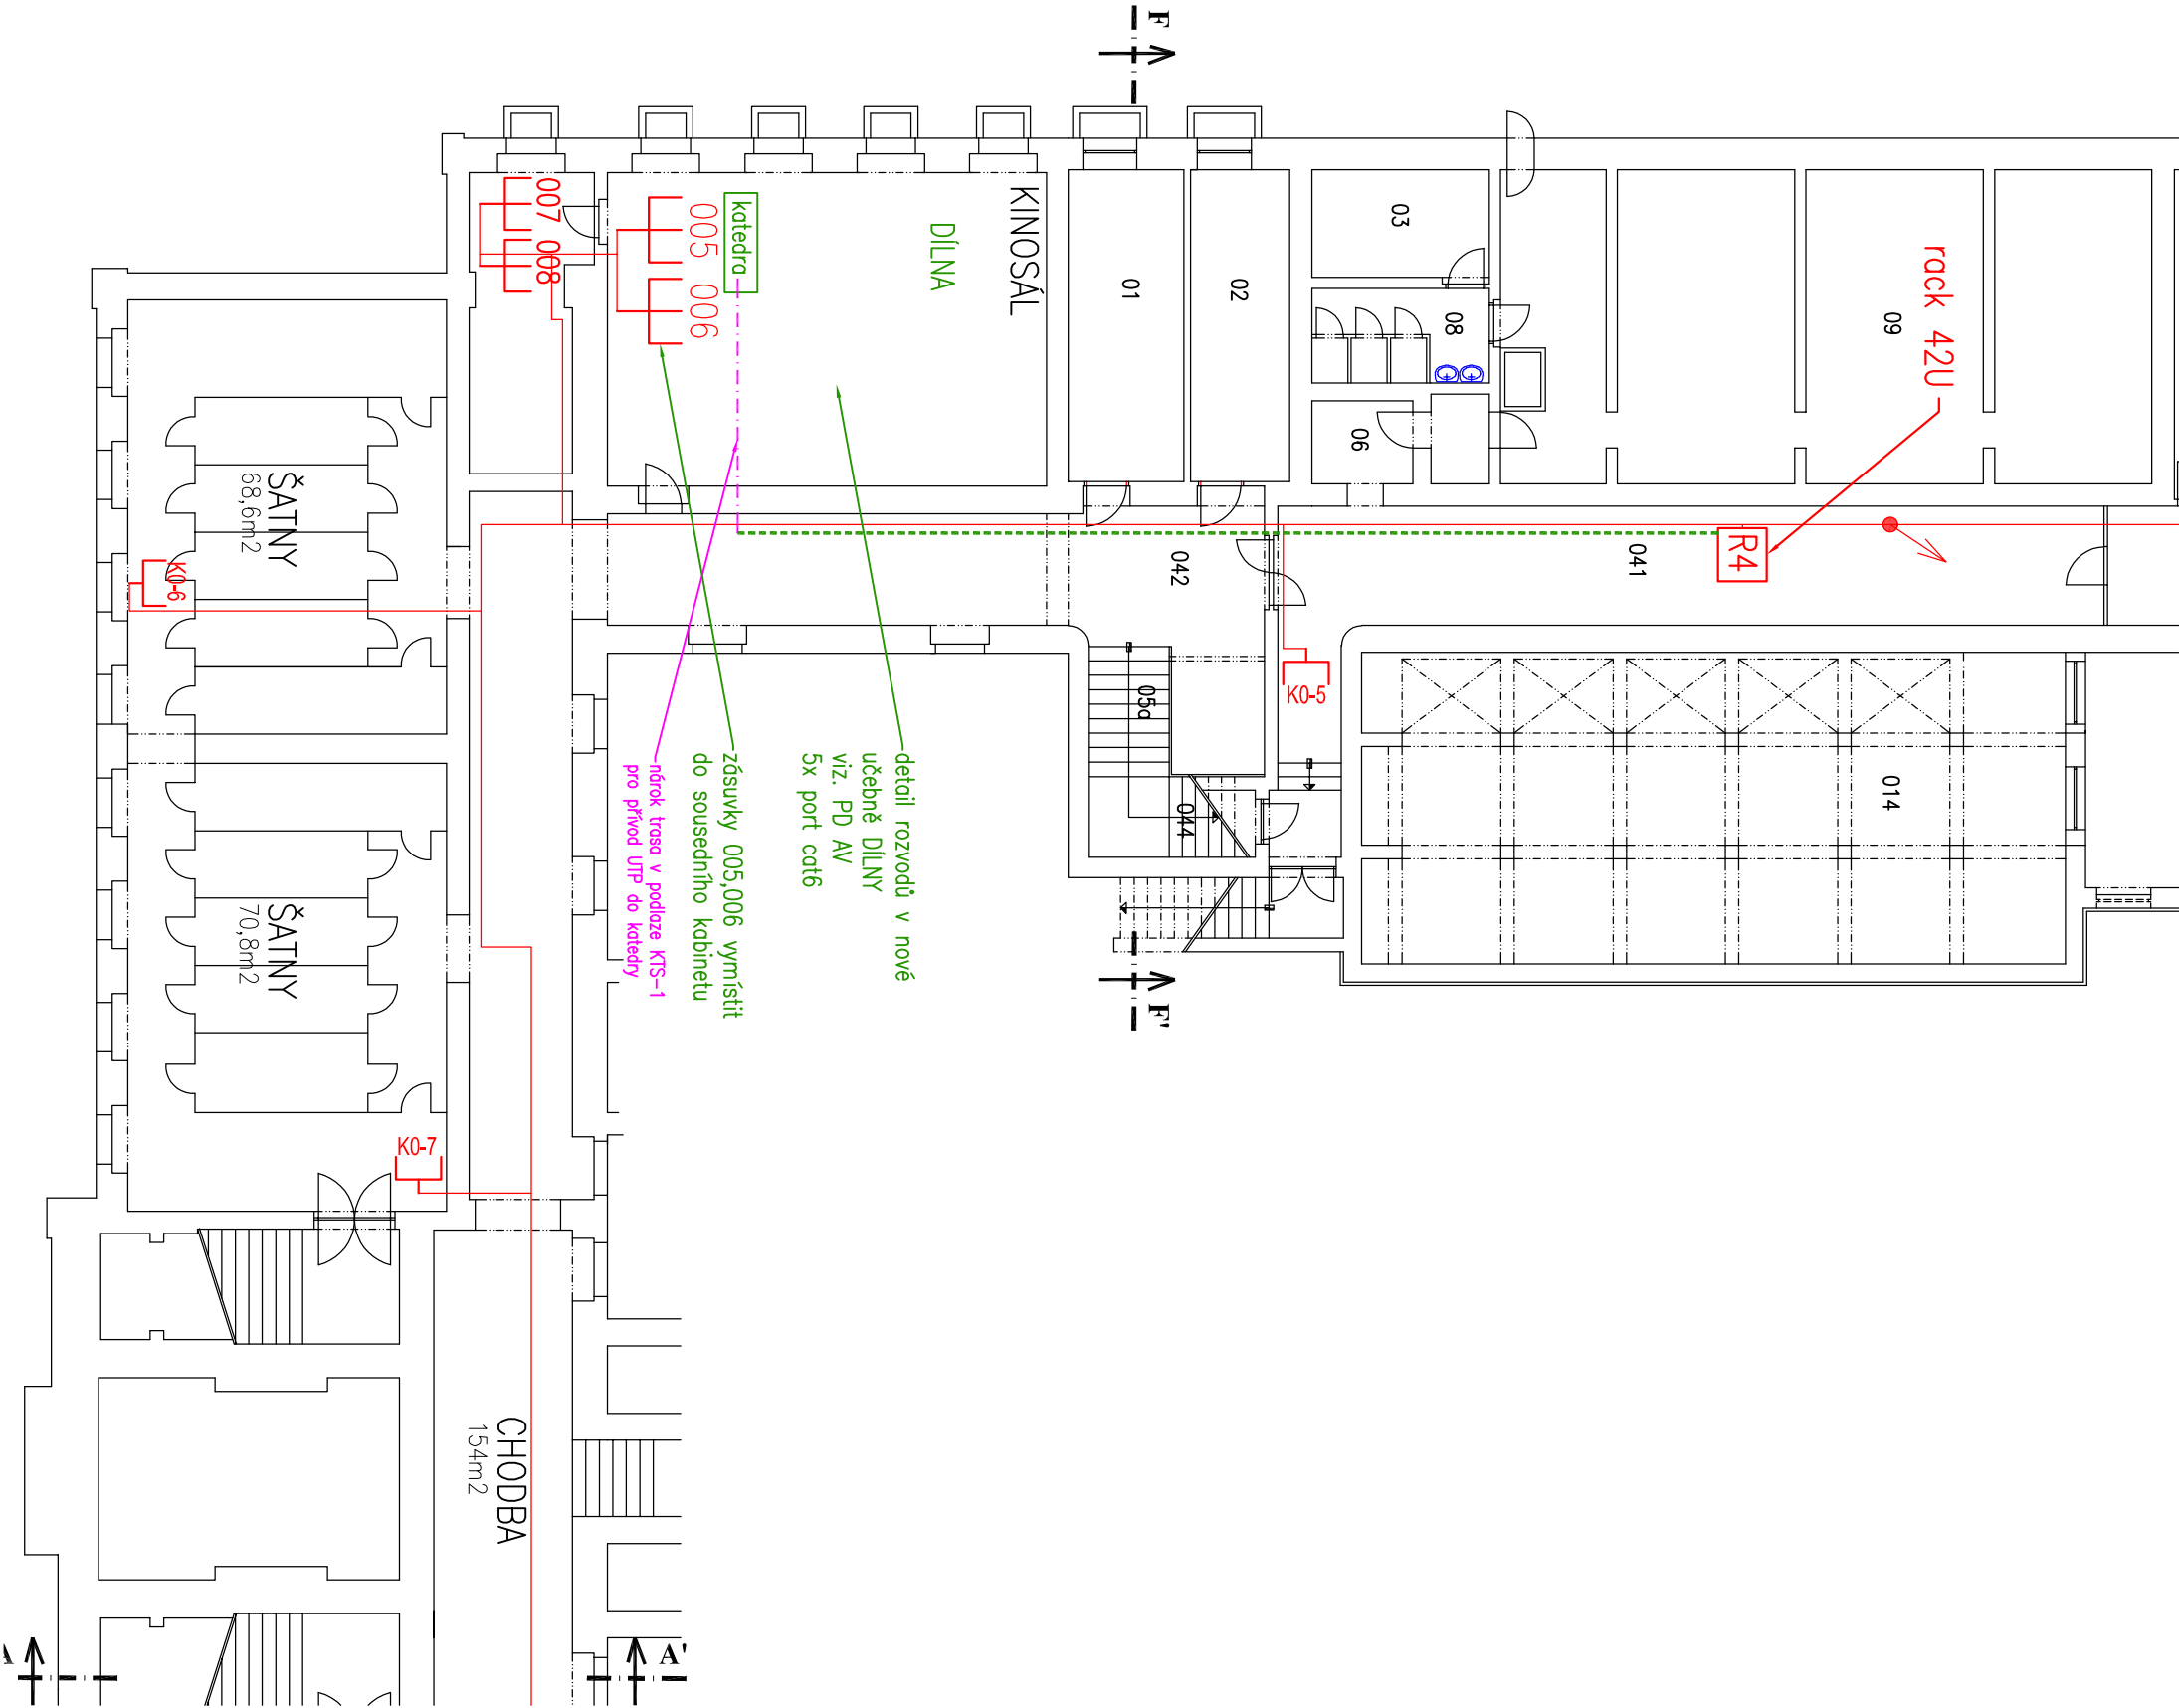

Investor: Statutární město Chomutov			
Odpovědný projektant		Vypracoval	Kontroloval
ING.M.ŠKVÁRA		ING.MARTIN KUČERA	ING.M.ŠKVÁRA
Oprávněná osoba kooperanta:		KADAŇSKÁ 2226/72 IČ:47310405, DIČ:CZ47310405 TEL: 477 012016	
Odpovědný projektant		Vypracoval	Kontroloval
PAVEL ŠRYTR		MARKĚTA ČOPOVÁ	PAVEL ŠRYTR
stavba:		formát	
ZÁKLADNÍ ŠKOLA CHOMUTOV ZŠ Kadaňská		číslo zakázky	-
		stupeň dokumentace	DVD
		datum 1.vydání	01/2020
		mřítko	---
D.1.4h.a – Strukturovaná kabeláž		číslo výkresu:	výtisk číslo:
obsah:		D.1.4h.a–16	
PŮDORYS 1.PP – učebny			
název díj.souboru:		datum revize:	číslo revize:

KAP

atelier

Novodvorská 1010/14, 142 00 Písek  
tel./fax: 241 400 056, 777 290 1  
e-mail: kopoteller@kopoteller.cz  
website: www.kopoteller.cz