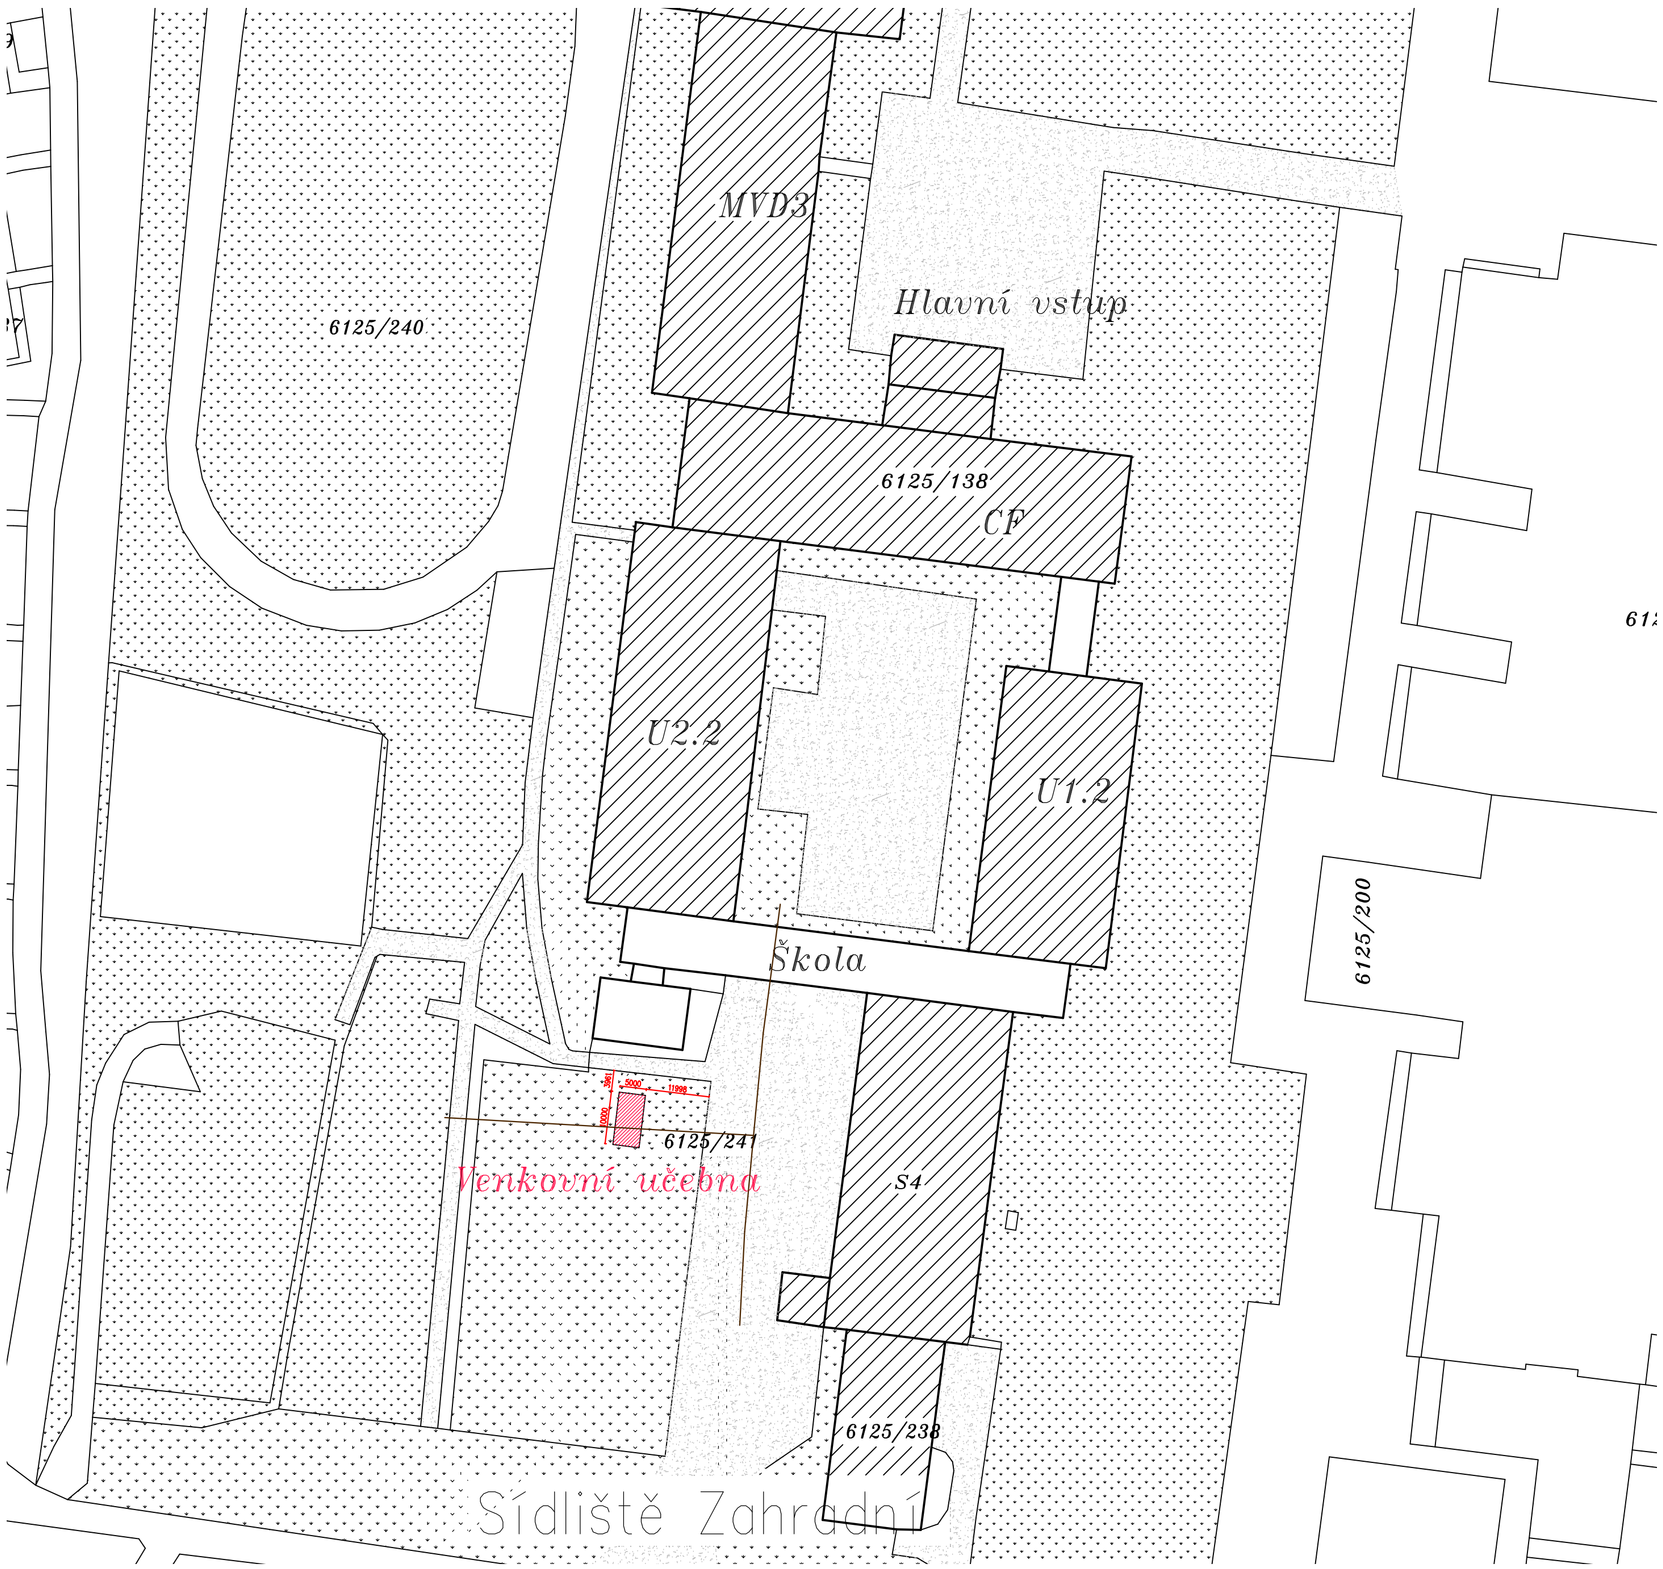

Legenda

Nová venkovní učebna
– dřevěná pergola 5x10m

Základní škola Zahradní – Venkovní učebna
– p.č. 6125/241, k.ú. Chomutov I

Investor:	± 0,000 =

Odpovědný projektant	Vypracoval	Kontroloval	
Oprávněná osoba kooperanta:			číslo zakázky:

Odpovědný projektant	Vypracoval	Kontroloval	
P. ŠRYTR, AUT. TECH.	DANIELA ZDANOVCOVÁ		

KAP atelier
Revoluční 36/2, 430 02 Chomutov
tel./fax: 474 652 962, 777 290 173
e-mail: kapatelier@kapatelier.cz
website: www.kapatelier.cz

stavba: INFRASTRUKTURA ZŠ CHOMUTOV - odborné učebny - přírodní vědy, technické a řemeslné obory	formát
objekt: Zahradní 5265, Chomutov	číslo zakázky
profese: C - SITUACE	stupeň dokumentace: DPS
obsah: SITUACE ŠKOLY	datum 1.vydání: 01/2020
	měřítko: 1:50
	číslo výkresu: C-8 / výtisk číslo:
název dig.souboru:	datum revize: / číslo revize: