MULTIMEDIÁLNÍ UČEBNA PRO VÝUKU PŘÍRODNÍCH VĚD A INFORMAČNÍCH TECHNOLOGIÍ – praktická část

PŮDORYS 3.NP

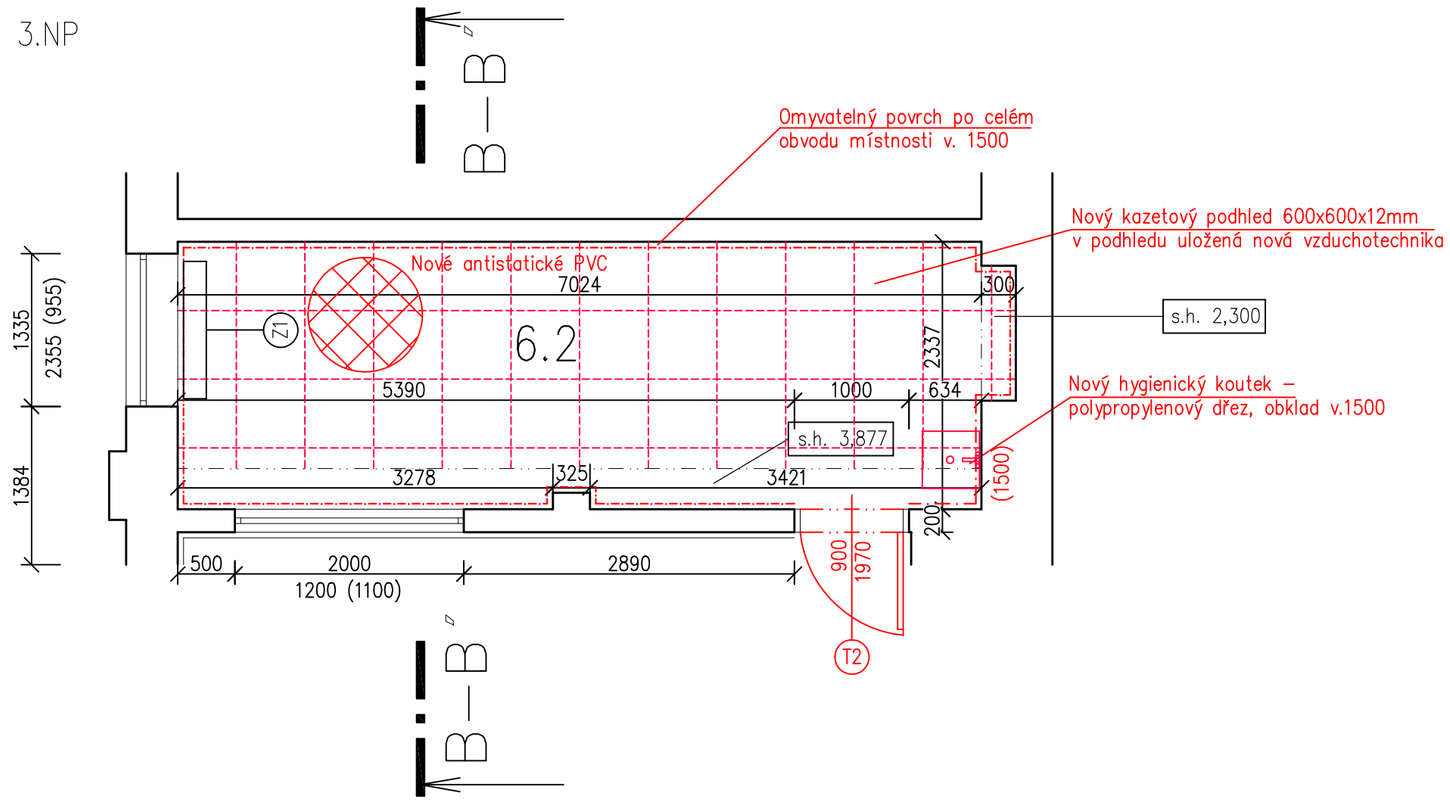

ŘEZ B–B´

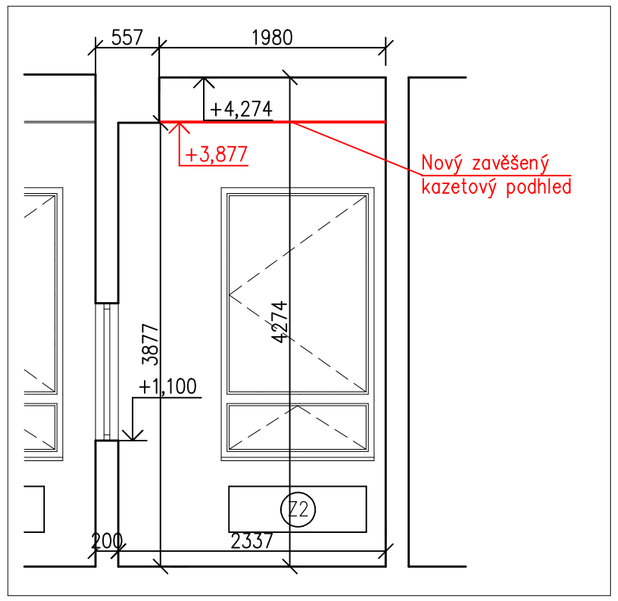

NAPOJENÍ NA STÁVAJÍCÍ POTRUBÍ

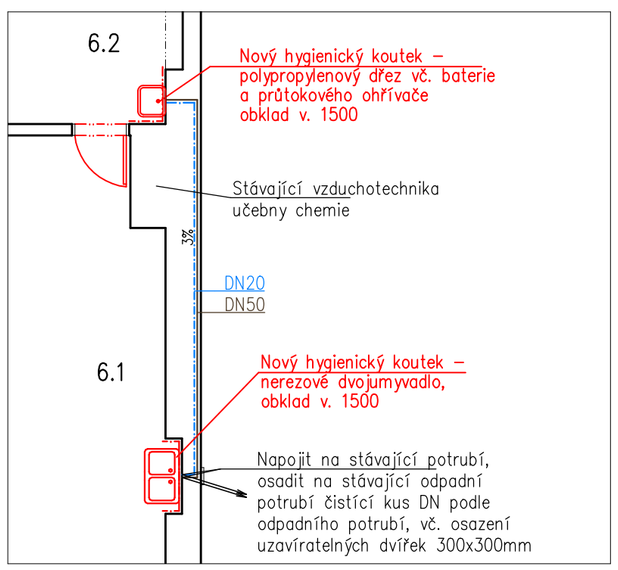

POPIS PRACÍ LABORATOŘ

- Stávající topné těleso 1ks bude natřen bílou barvou (1x 20 žeber)
- Nový hygienický koutek, nový obklad bílý + color v.1500, osazení nového dřezu vč. baterie, průtokového ohřívače, zásobníku na mýdlo a papíru na ruce zásobníku na mýdlo a papíru na ruce
- Přechodová lišta 1ks
- Natření 1ks zárubní, 1ks nové dveře bílé, plné, bezbariérové s vodorovným madlem ve výšce 800mm přes celou šířku křídla
- Výškový rozdíl mezi učebnou a laboratoří nesmí být větší než 2cm
- Namontování nového zavěšeného kazetového podhledu např. Armstrong Savanna kazety 600x600x12mm)
- Namontování nové vzduchotechniky (v podhledu)
- Vybavení novým nábytkem
- Nová podlahová krytina antistatické PVC barva světle béžová
- Nové rolety
- Stěny budou kompletně přeštukovány novou štukovou omítkou na lepidlo a perlinku
- Malba bílá omyvatelná do výšky 1500mm po celém obvodu místnosti
- Vyrovnání podlahy samonivelační stěrkou max. 10mm v nejvyšším místě nové antistatic. PVC

LEGENDA ZTI

STUDENÁ VODA

KANALIZACE – VNITŘNÍ

STOUPACÍ POTRUBÍ

LEGENDA MATERIÁLŮ

STÁVAJÍCÍ STĚNA ZDĚNÁ

NOVÉ KONSTRUKCE

TVÁRNICE Z AUTOKLÁVOVÉHO PÓROBETONU 200x249x599mm – např. TVÁRNICE YTONG KLASIK 200 HLADKÁ P2 ZDĚNÉ NA MALTOVÉ LOŽE tl. 1–3mm

LEGENDA DVEŘÍ A OKEN

T2 DVEŘE 800x1970mm – BEZBARIÉROVÉ PLNÉ BÍLÉ DVEŘE S VODOROVNÝM MADLEM VE VÝŠCE 800mm PŘES CELOU ŠÍŘKU KŘÍDLA vč. NATŘENÍ ZÁRUBNĚ

LEGENDA ZÁMEČNICKÝCH VÝROBKŮ

Z1 LITINOVÉ TOPNÉ TĚLESO 1200x600x200mm (20 ŽEBER) – 1ks
NATŘENO VE 3 VRSTVÁCH BÍLOU BARVOU URČENOU NA OTOPNÁ TĚLESA

NOVÁ SKLADBA PODLAHY

- ANTISTATICKÉ PVC
- SAMONIVELAČNÍ STĚRKA
- BETONOVÁ MAZANINA

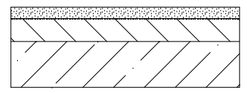

TABULKA MÍSTNOSTÍ

OZN.	NÁZEV	PLOCHA (m2)	SV. VÝŠKA (m)	PODLAHA	POZNÁMKA
6.2	LABORATOŘ	16,76	4,274	LINOLEUM	OMYV. POVRCH v.1500, KAZETOVÝ PODHLED

OBECNÉ ZÁSADY:
- VŠECHNY ROZMĚRY JE NUTNÉ OVĚŘIT NA STAVBĚ
- VEŠKERÉ STAVEBNÍ KONSTRUKCE A SYSTÉMY BUDOU PROVÁDĚNY V SOULADU S TECHNOLOGICKÝMI PŘEDPISY A POSTUPY DANÉHO VÝROBCE!
- VEŠKERÉ ZDĚNÉ KONSTRUKCE JSOU KÓTOVANÉ BEZ OMÍTEK
- V RÁMCI STAVEBNÍ PŘIPRAVENOSTI PRO INSTALACE ROZVODŮ BUDE NUTNÉ PROVÉST VODOROVNÉ A SVISLÉ DRÁŽKY DLE POTŘEB JEDNOTLIVÝCH PROFESÍ, KTERÉ JSOU PATRNÉ Z PD
- VE VŠECH PŘÍPADECH, KDY SE V PROJEKTOVÉ DOKUMENTACI VYSKYTUJE NÁZEV KONKRÉTNÍHO VÝROBKU, PŘÍPADNĚ JEHO VÝROBCE, JEDNÁ SE POUZE O REFERENČNÍ VÝROBEK, RESP. VÝROBCE. TEN MŮŽE BÝT NAHRAZEN VÝROBKEM, RESP. VÝROBCEM S KVALITATIVNÍMI PARAMETRY ÚROVNĚ SHODNÉ NEBO VYŠŠÍ, POKUD NENÍ VE STANDARDECH VÝSLOVNĚ UVEDENO JINAK.

Investor:
Statutární město Chomutov
Zborovská 4602, 430 28 Chomutov
IČO: 00261891

± 0,000 =

Odpovědný projektant	Vypracoval	Kontroloval	
Oprávněná osoba kooperanta:			číslo zakázky:

Odpovědný projektant	Vypracoval	Kontroloval
P. ŠRYTR, AUT. TECH.	DANIELA ZDANOVCOVÁ	

KAP atelier
Revoluční 36/2, 430 02 Chomutov
tel./fax: 474 652 962, 777 290 173
e-mail: kapatelier@kapatelier.cz
website: www.kapatelier.cz

stavba:
INFRASTRUKTURA ZŠ CHOMUTOV - odborné učebny - přírodní vědy, technické a řemeslné obory
objekt: Kadaňská 2334, Chomutov
profese: D.1.1.b - STAVEBNĚ ARCHITEKTONICKÁ ČÁST
obsah: PŮDORYS, ŘEZ A-A´- NOVÝ STAV

formát	A4x6
číslo zakázky	
stupeň dokumentace	DPS
datum 1.vydání	01/2020
měřítko	1:50
číslo výkresu:	6.2.02
výtisk číslo:	

název dig.souboru:	datum revize:	číslo revize: