


MULTIMEDIÁLNÍ UČEBNA PRO VÝUKU PŘÍRODNÍCH VĚD A INFORMAČNÍCH

TECHNOLOGIÍ – praktická část

PŮDORYS 3.NP

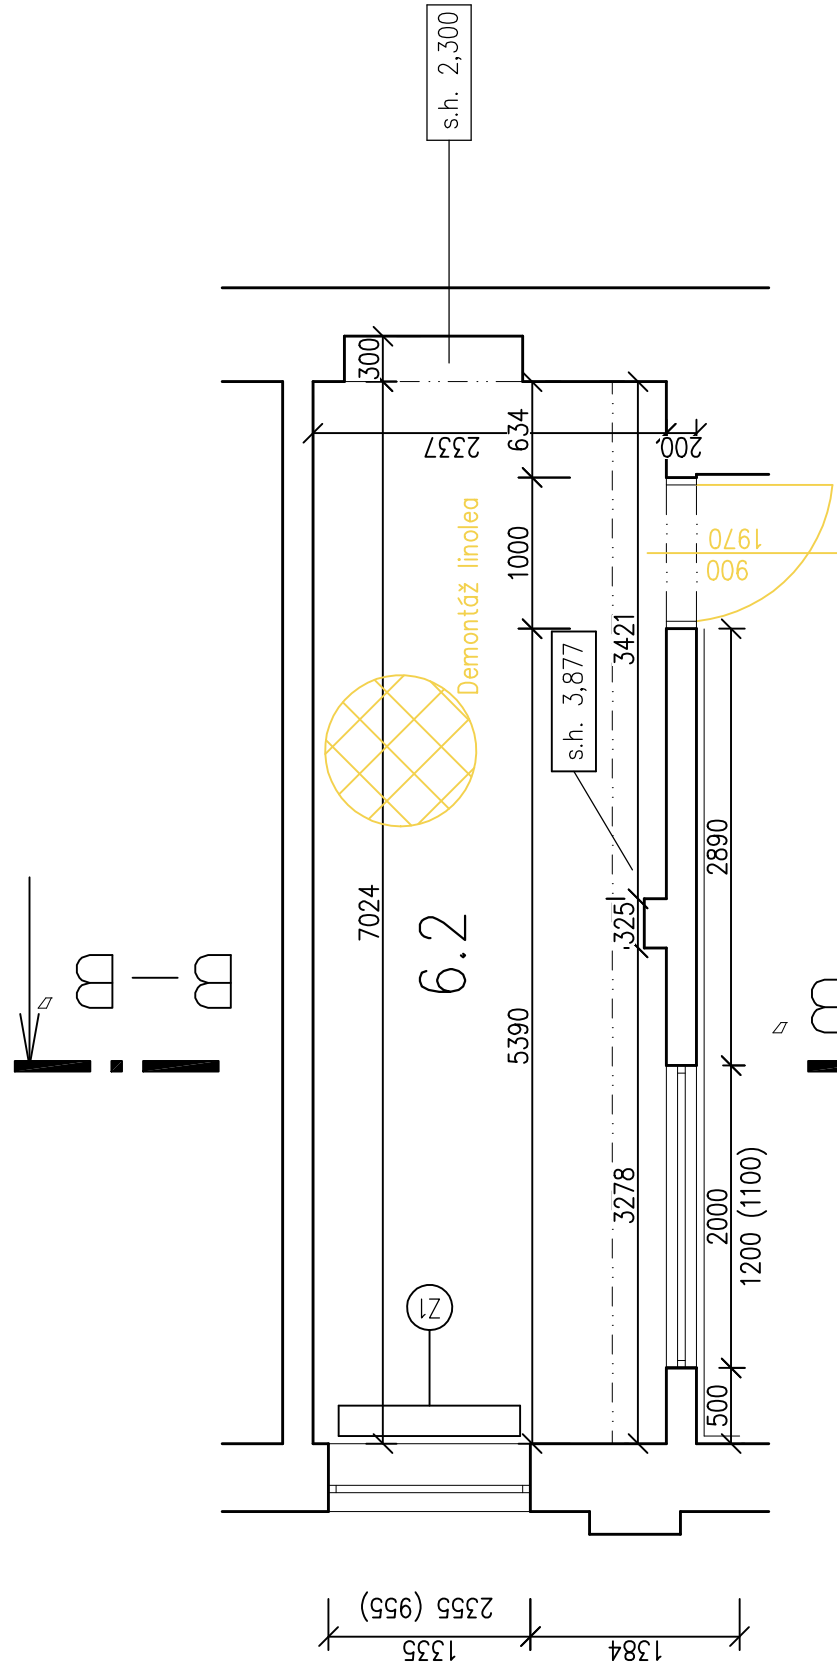

LEGENDA MATERIÁLŮ



LEGENDA ZÁMEČNICKÝCH VÝROBKŮ

- 71 LITINOVÉ TOPNÉ TĚLESO 1200x600x200mm (20 ŽEBER) – 1ks
OBROUŠENÍ


TABULKA MÍSTNOSTÍ

| OZN. | NÁZEV | PLOCHA (m ²) | SV. VÝŠKA (m) | PODLAHA | POZNÁMKA |
|------|------------|--------------------------|---------------|----------|----------|
| 6.2 | LABORATORŘ | 16,76 | 4,274 | LINOLEUM | |

OBECNÉ ZÁSADY:


- VŠECHNY ROZMĚRY JE NUTNÉ OVĚŘIT NA STAVBĚ
- VĚŠKÉ STAVBY KONSTRUKCE A SYSTÉMY BUDOU PROVÁDĚNY V SOULADU S TECHNOLOGICKÝMI PŘEDPISY A PŮSTUPY DANÉHO VÝROBECE!
- VĚŠKÉ ZDĚNÉ KONSTRUKCE JSOU KÓTOVANÉ BEZ OMI TEK
- V RAMCI STAVBY PŘIPRAVENOSTI PRO INSTALACE ROZVODŮ BUDE NUTNÉ PROVĚST VODOROVNÉ A SVISLÉ DRAŽKY DLE POTŘEB JEDNOTLIVÝCH PROFESÍ, KTERÉ JSOU PATRNÉ Z PD
- VE VŠECH PŘÍPÁDECH, KDY SE V PROJEKTOVÉ DOKUMENTACI VYSKYTUJE NÁZEV KONKRÉTNÍHO VÝROBKU, PŘÍPADNĚ JÉHO VÝROBCE, JEDNÁ SE POUZE O REFERENČNÍ VÝROBEK, RESP. VÝROBECE. TEN MUŽE BÝT NAHAZEN V VÝROBKEM, RESP. VÝROBKEM S KVALITATIVNÍMI PARAMETRY ÚROVNĚ SHODNÉ NEBO VYŠŠÍ, POKUD NENÍ VE STANDARDĚCH VÝSOVNĚ UVEDENO JINAK.

ŘE7 B-B'

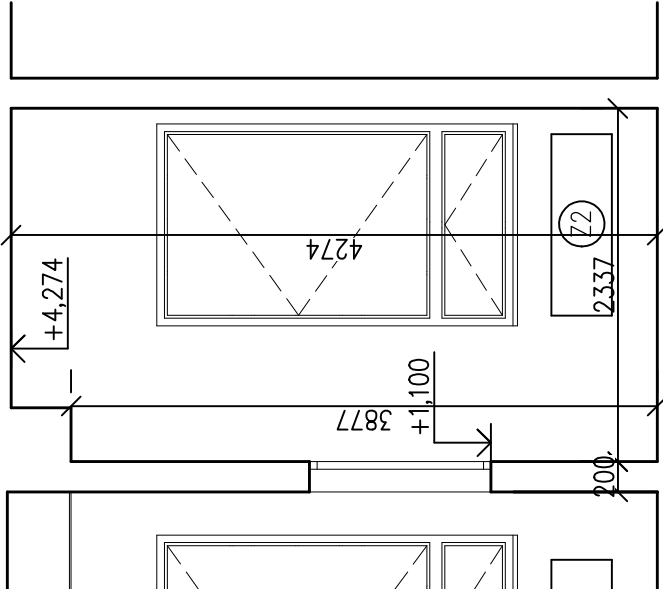

POPIS PRACÍ LABORATOŘ

- Stávající toně těleso 1ks bude obroušeno (1x20 žeber)
- Demontáž dveří 1ks vč. obroušení zárubně
- Demontáž podlahové krytiny linoleum
- Demontáž listů s elektro rozvody
- Odstranění stávajícího nábytku, žaluzií
- Demontáž stávajícího osvětlení (3x lustr)
- Stávající podlahová krytina bude odstraněna až na podkladní beton
- Stěny budou kompletně oskrábány

| | | |
|---|--------------------|-------------|
| Investor: Statutární město Chomutov Zborovská 4602, 430 28 Chomutov IČO: 00261891 | ± 0,000 = | |
| Odpovědný projektant | Vypracoval | Kontroloval |
| | | |
| Oprávněná osoba kooperantů: | | |
| Odpovědný projektant | Vypracoval | Kontroloval |
| P. ŠRYTR, AUT. TECH. | DANIELA ZDANOVCOVÁ | |
| <div style="display: flex; align-items: center; justify-content: space-between;"> <div> <p>Revoluční 36/2, 430 02 Chomutov IČO: 00261891 e-mail: kapatelier@kapatelier.cz webzdle: www.kapatelier.cz</p> </div> <div>  </div> <div> <p>A4x4</p> </div> </div> | | |
| číslo zakázky: | | |
| formát | číslo zakázky | DPS |
| datum 1.vydání | stupeň dokumentace | 01/2020 |
| měřítko | číslo výkresu: | 1:50 |
| výřez číslo: | | |
| 6.2.01 | | |