MULTIMEDIÁLNÍ UČEBNA PRO VÝUKU CIZÍCH JAZYKŮ A INFORMAČNÍCH TECHNOLOGIÍ

PŮDORYS 2.NP

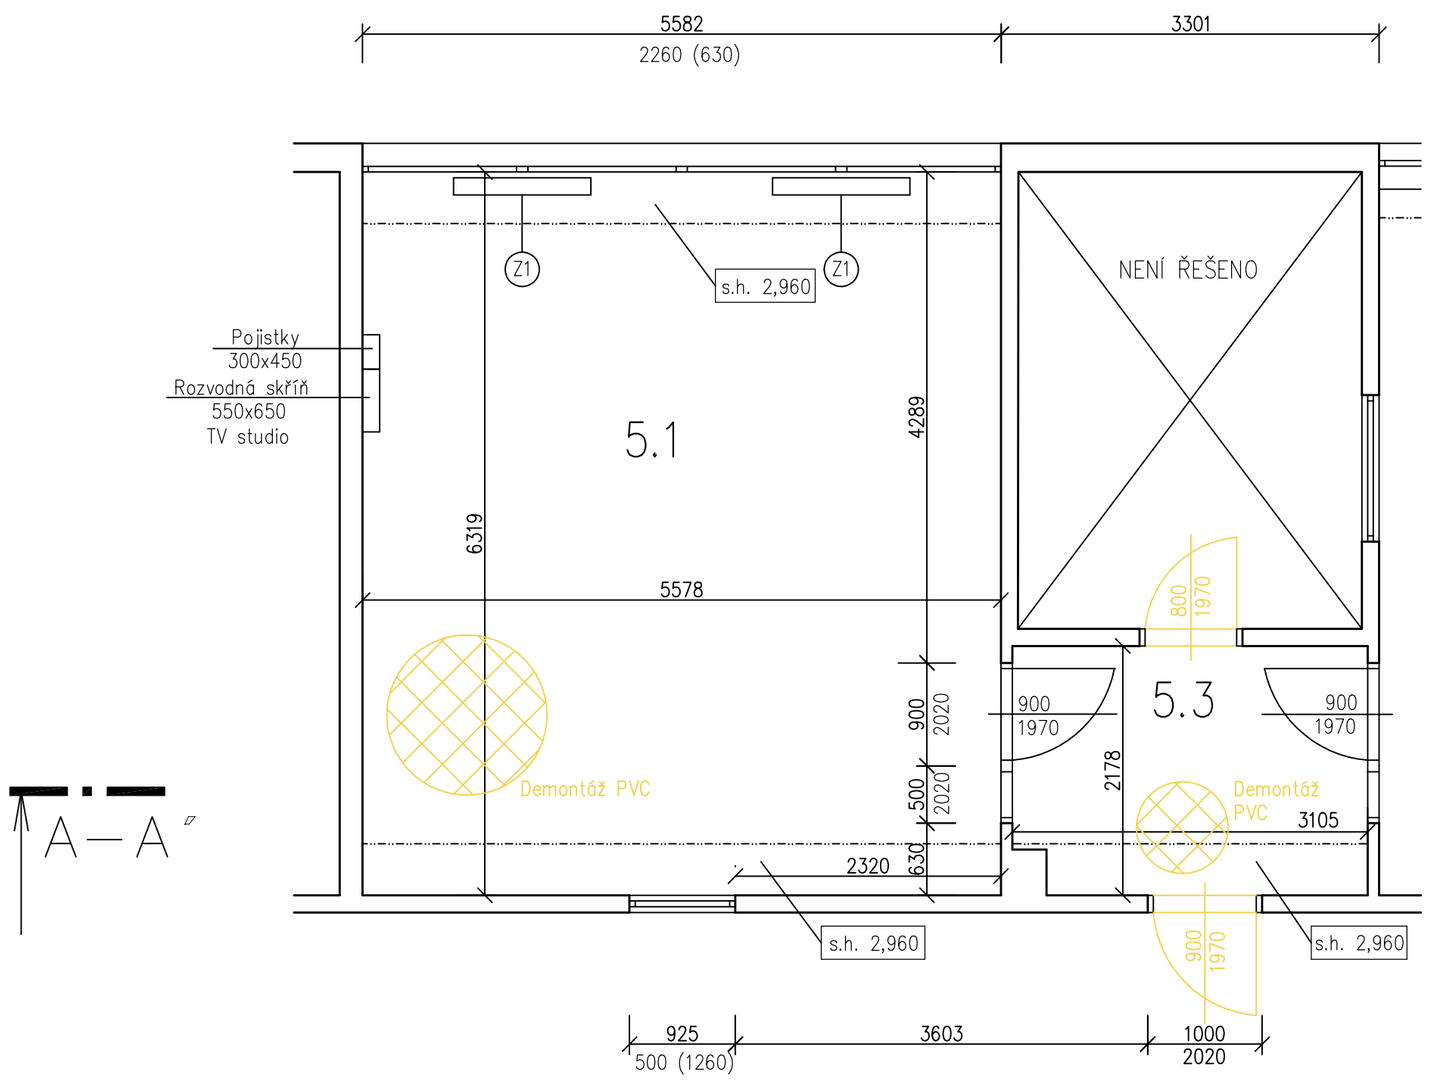

A — A´

A — A´

ŘEZ A–A´

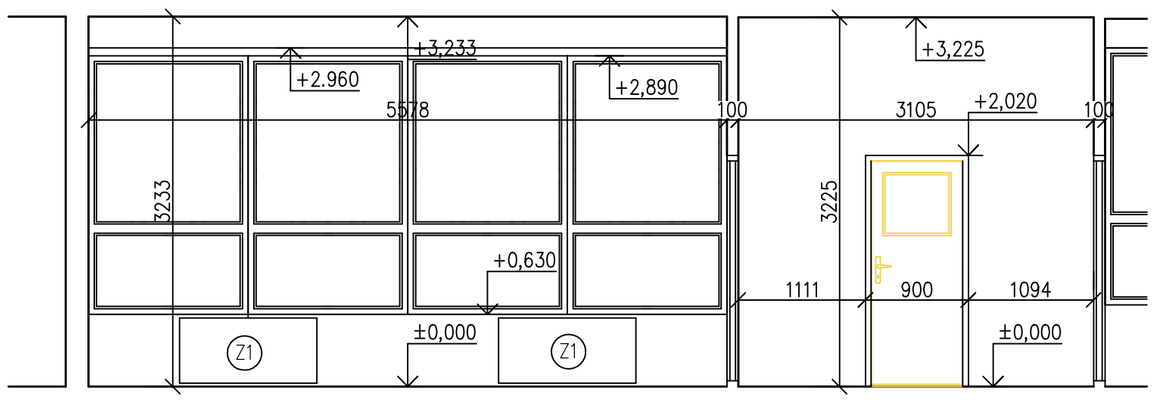

OBECNÉ ZÁSADY:
- VŠECHNY ROZMĚRY JE NUTNÉ OVĚŘIT NA STAVBĚ
- VEŠKERÉ STAVEBNÍ KONSTRUKCE A SYSTÉMY BUDOU PROVÁDĚNY V SOULADU S TECHNOLOGICKÝMI PŘEDPISY A POSTUPY DANÉHO VÝROBCE!
- VEŠKERÉ ZDĚNÉ KONSTRUKCE JSOU KÓTOVANÉ BEZ OMÍTEK
- V RÁMCI STAVEBNÍ PŘIPRAVENOSTI PRO INSTALACE ROZVODŮ BUDE NUTNÉ PROVÉST VODOROVNÉ A SVISLÉ DRÁŽKY DLE POTŘEB JEDNOTLIVÝCH PROFESÍ, KTERÉ JSOU PATRNÉ Z PD
- VE VŠECH PŘÍPADECH, KDY SE V PROJEKTOVÉ DOKUMENTACI VYSKYTUJE NÁZEV KONKRÉTNÍHO VÝROBKU, PŘÍPADNĚ JEHO VÝROBCE, JEDNÁ SE POUZE O REFERENČNÍ VÝROBEK, RESP. VÝROBCE. TEN MŮŽE BÝT NAHRAZEN VÝROBKEM, RESP. VÝROBCEM S KVALITATIVNÍMI PARAMETRY ÚROVNĚ SHODNÉ NEBO VYŠŠÍ, POKUD NENÍ VE STANDARDECH VÝSLOVNĚ UVEDENO JINAK.

LEGENDA MATERIÁLŮ

STÁVAJÍCÍ STĚNA ZDĚNÁ

DEMONTOVANÉ KONSTRUKCE

LEGENDA ZÁMEČNICKÝCH VÝROBKŮ

Z1 LITINOVÉ TOPNÉ TĚLESO 1200x570x150mm (20 ŽEBER) – 2ks OBROUŠENO

TABULKA MÍSTNOSTÍ

OZN.	NÁZEV	PLOCHA (m²)	SV. VÝŠKA (m)	PODLAHA	POZNÁMKA
5.1	JAZYKOVÁ UČEBNA + IT	35,24	3,233	ANTISTATIC. PVC	
5.3	CHODBA	6,64	3,225	ANTISTATIC. PVC	

POPIS PRACÍ JAZYKOVÁ UČEBNA + IT

- Stávající topná tělesa 2ks budou obroušena (20 žeber)
- Demontáž stávající podlahové krytiny
- Demontáž stávající tabule a televize
- Odstanění stávajícího nábytku, vč. PC s monitory, příslušenstvím k PC, tiskárny
- Odstanění žaluzií
- Odstranění lišt s elektro rozvody
- Demontáž stávajícího osvětlení (8x zářivka)
- Stěny a stropy vč. průvlaků budou kompletně oškrábány

POPIS PRACÍ CHODBA

- Odstanění stávajícího nábytku
- Odstranění stávající podlahové krytiny
- Demontáž dveří 2ks vč. obroušení zárubně a odstranění prahu
- Demontáž stávajícího osvětlení vč. vypínačů 3ks
- Stěny a stropy vč. průvlaků budou kompletně oškrábány

Investor:
Statutární město Chomutov
Zborovská 4602, 430 28 Chomutov
IČO: 00261891

± 0,000 =

Odpovědný projektant	Vypracoval	Kontroloval	
Oprávněná osoba kooperanta:			číslo zakázky:

Odpovědný projektant	Vypracoval	Kontroloval
P. ŠRYTR, AUT. TECH.	DANIELA ZDANOVCOVÁ	

KAP atelier
Revoluční 36/2, 430 02 Chomutov
tel./fax: 474 652 962, 777 290 173
e-mail: kapatelier@kapatelier.cz
website: www.kapatelier.cz

stavba:
INFRASTRUKTURA ZŠ CHOMUTOV - odborné učebny - cizí jazyk, informační technologie

objekt: Ak. Heyrovského 4539, Chomutov

profese: D.1.1.b - STAVEBNĚ ARCHITEKTONICKÁ ČÁST

obsah: PŮDORYS, ŘEZ A-A´- STÁVAJÍCÍ STAV, BOURÁNÍ

formát	
číslo zakázky	
stupeň dokumentace	DPS
datum 1.vydání	01/2020
měřítko	1:50
číslo výkresu: 5.1.01	výtisk číslo:

název dig.souboru:	datum revize:	číslo revize: