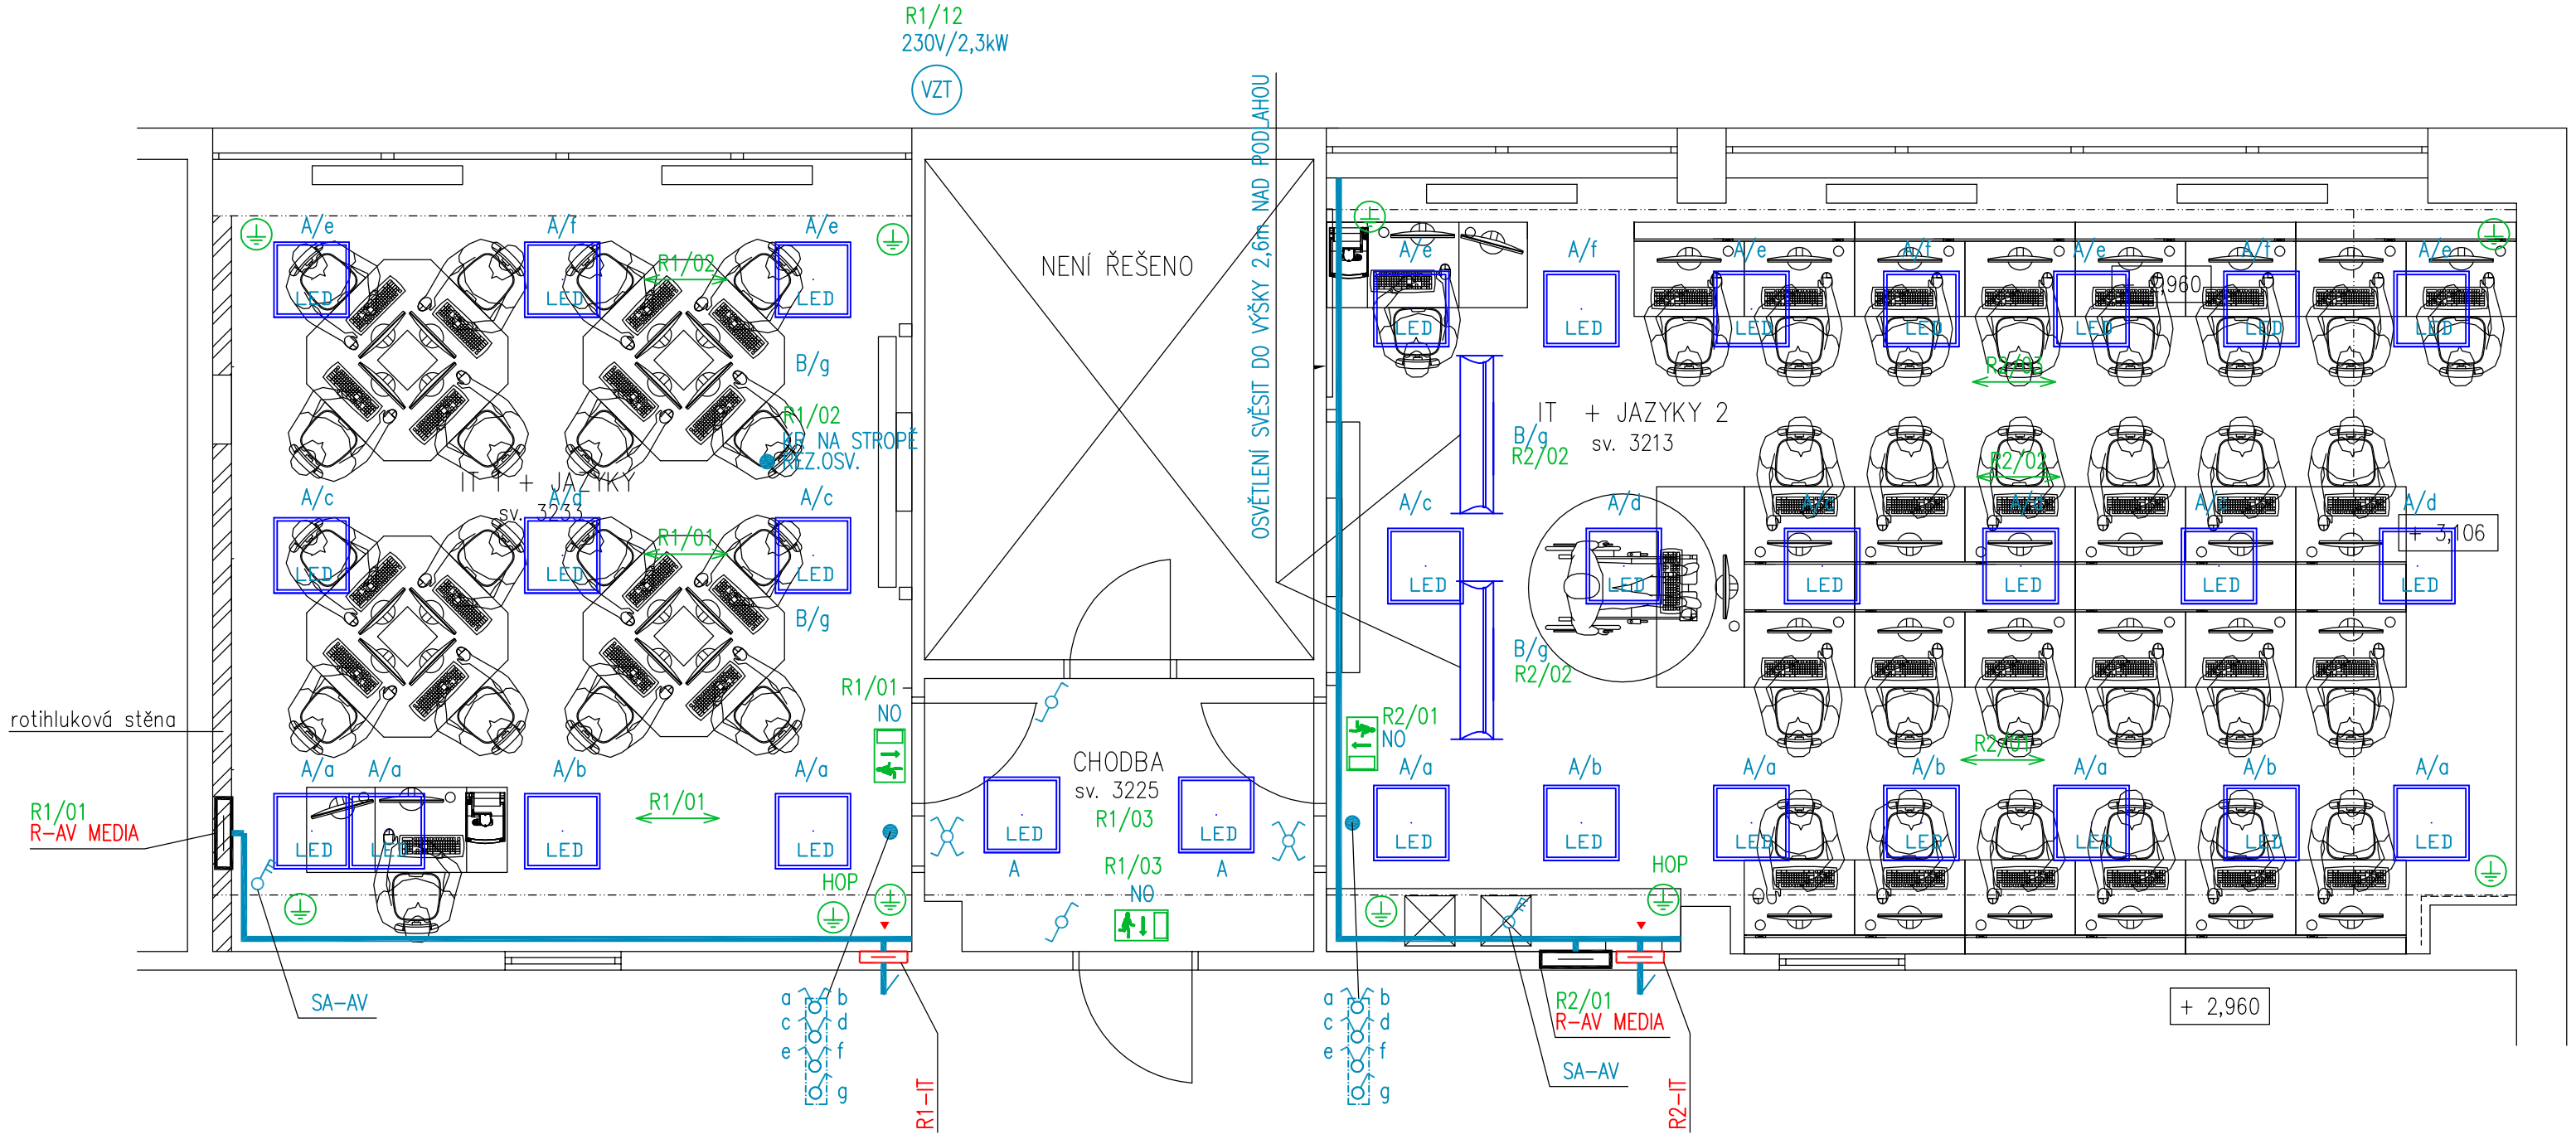

LEGENDA ZNAČEK:

- PŘISAZENÉ LED SVÍTIDLO
- ZAVĚŠENÉ LED SVÍTIDLO–ASYMETRICKÉ
- NOUZOVÉ SVÍTIDLO S PIKTOGRAMEM S VLASTNÍM ZÁLOŽNÍM ZDROJEM
- – ROZVADĚČ NN
- – OVLADAČE OSVĚTLENÍ IP20
- – OVLADAČE OSVĚTLENÍ IP44
- – VYPÍNAČ 3f
- – VZT MOTOR
- – SVORKOVNICE POSPOJENÍ

Investor:
Statutární město Chomutov
Zborovská 4602, 430 28 Chomutov
IČO: 00261891

± 0,000 =

Odpovědný projektant	Vypracoval	Kontroloval
ING.M.ŠKVÁRA	P.BUCHTA	ING.M.ŠKVÁRA
Oprávněná osoba kooperanta:		

projektant části:
ELPRO CHOMUTOV s.r.o.
LIDICKÁ 2211/13, CHOMUTOV 430 03
IČ:28701216, DIČ:CZ28701216
TEL: 474 331 680

číslo zakázky: ES01/2020

Odpovědný projektant	Vypracoval	Kontroloval
P. ŠRYTR, AUT. TECH.	MARKÉTA ČOPOVÁ	P.ŠRYTR,AUT.TECH.

KAP atelier
Revoluční 36, 430 01 Chomutov
tel./fax: 474 652 962, 777 290 173
e-mail: kapatelier@kapatelier.cz
website: www.kapatelier.cz

stavba:
INFRASTRUKTURA ZŠ CHOMUTOV - odborné učebny - cizí jazyk, informační technologie

objekt: AKADEMIKA HEYROVSKÉHO 4539, Chomutov

profese: D.1.4g - ZAŘÍZENÍ SILNOPROUDÉ TECHNIKY

obsah: PŮDORYS-DETAILY

formát	
číslo zakázky	
stupeň dokumentace	DPS
datum 1.vydání	01/2020
měřítko	1:50
číslo výkresu:	výtisk číslo:

D.1.4g-2

název dlg.souboru:	datum revize:	číslo revize: