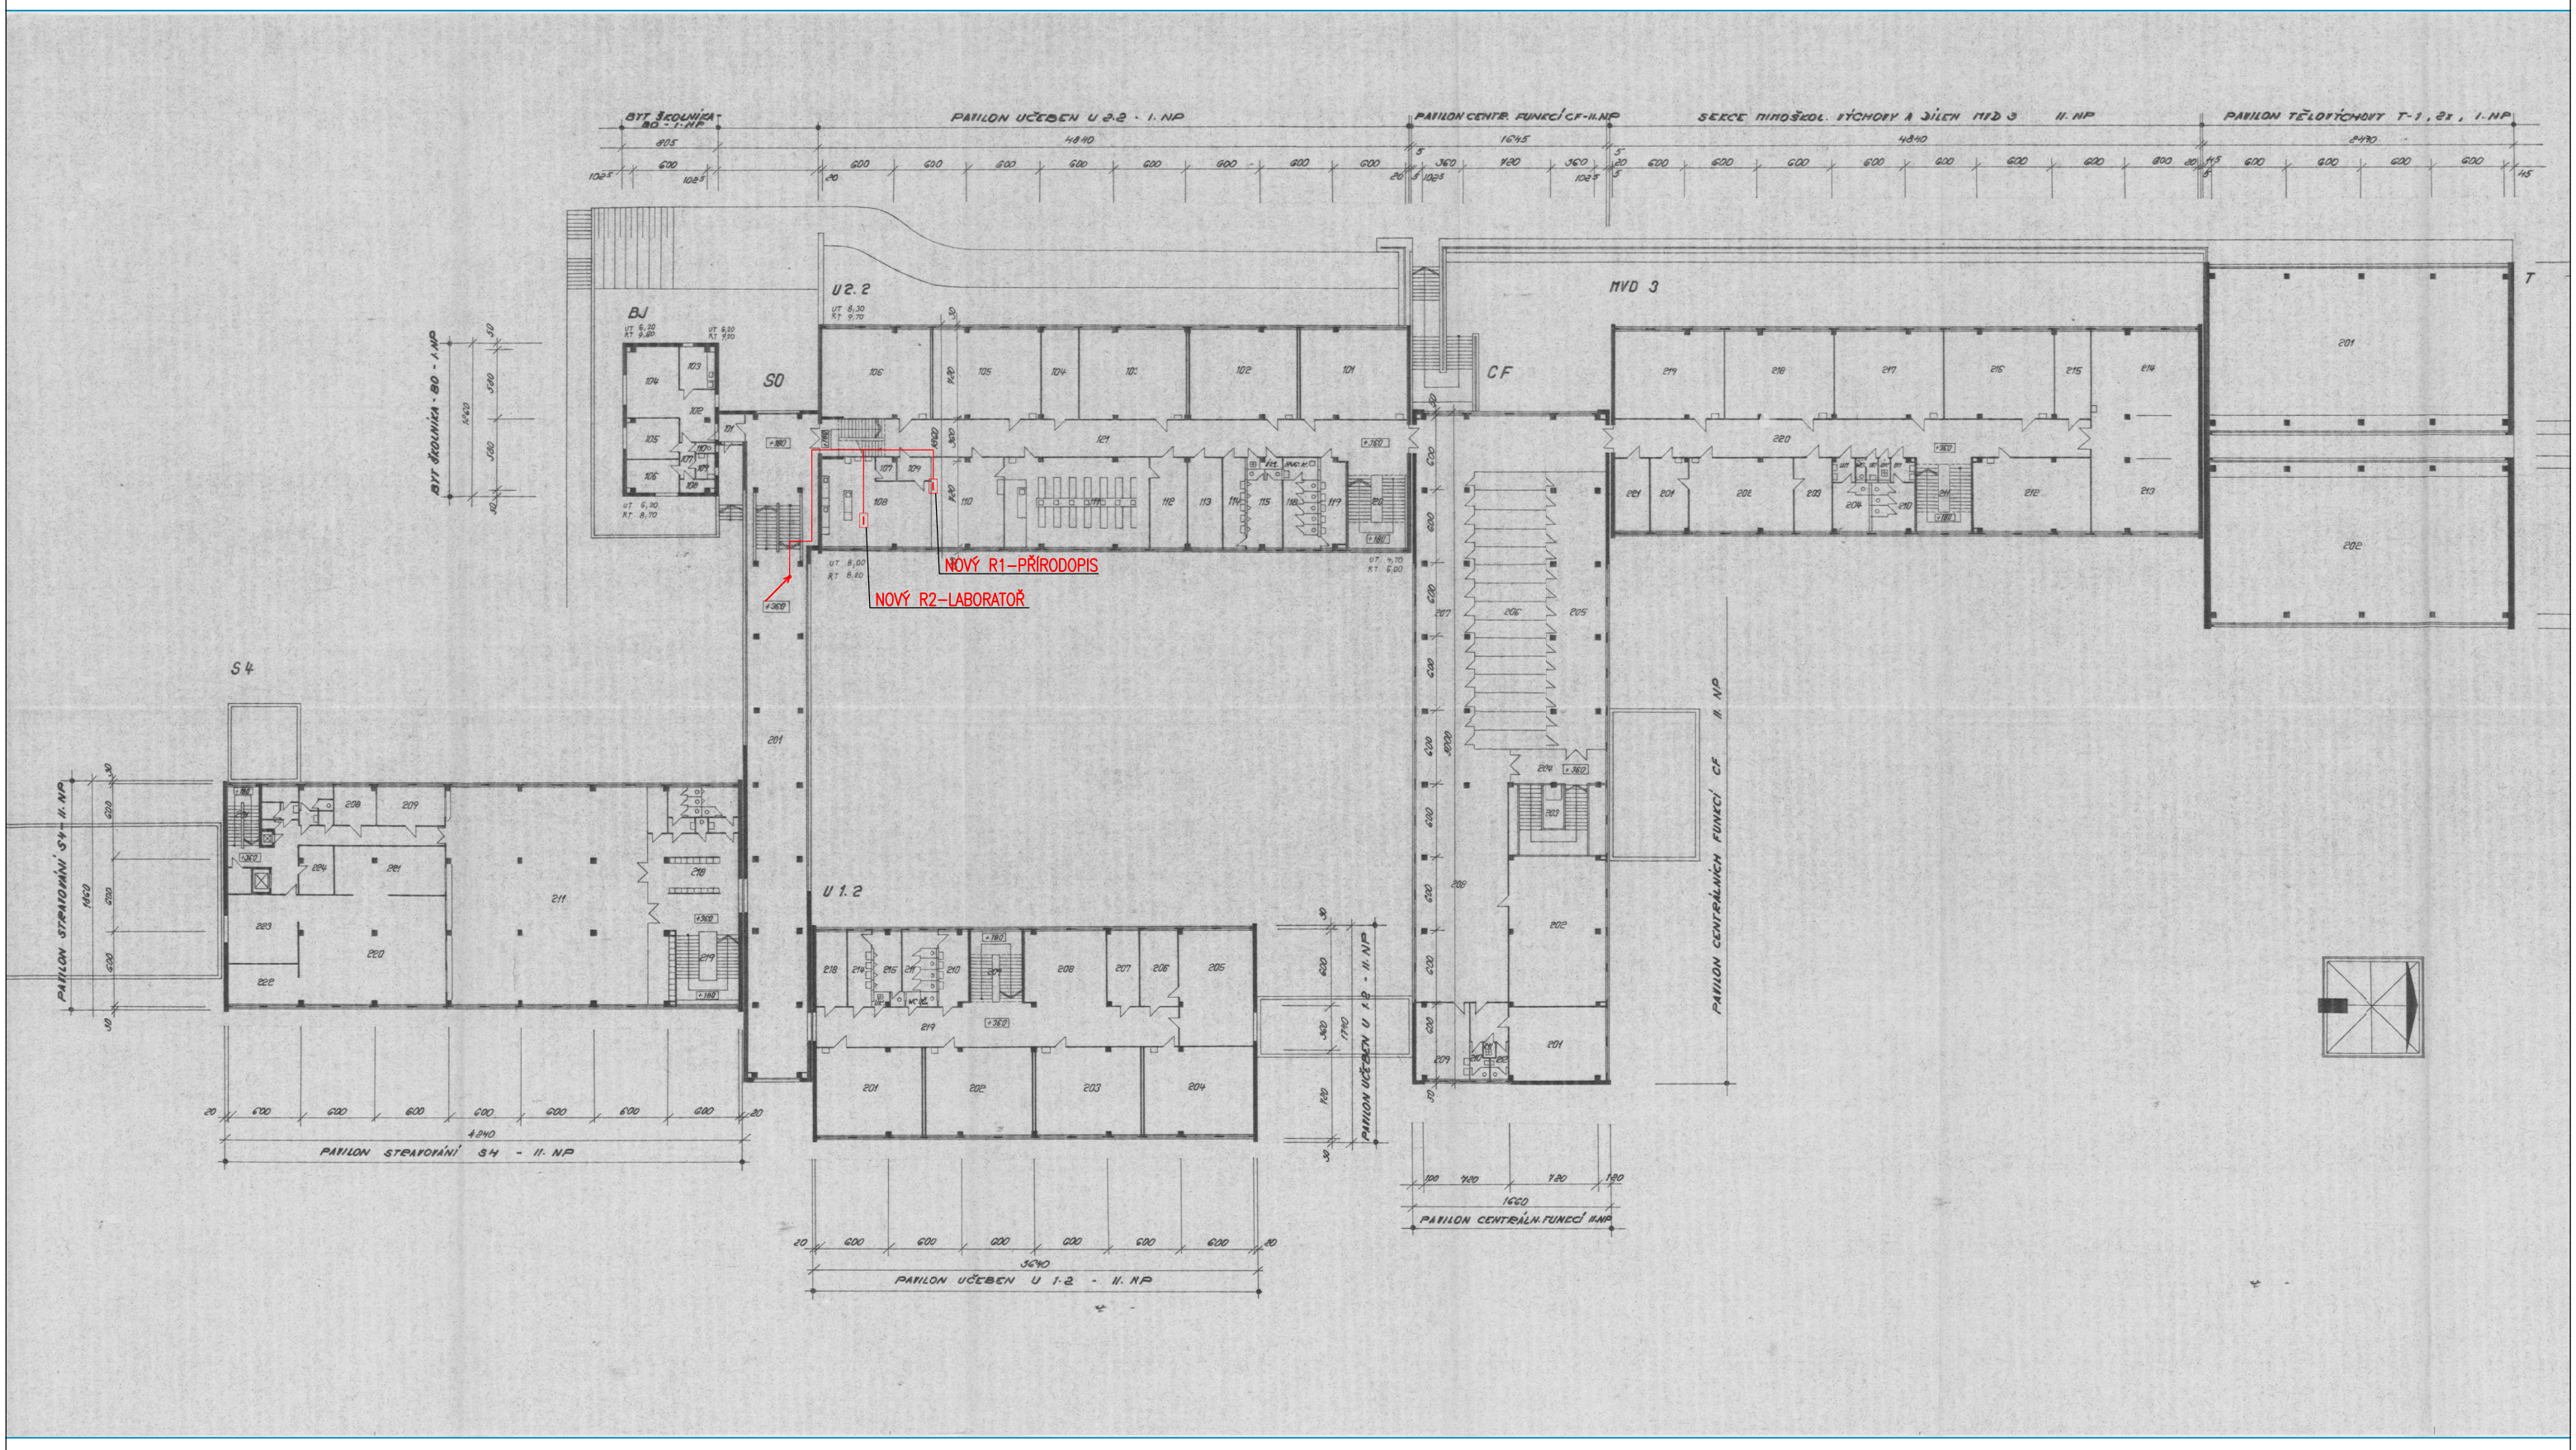ZŠ ZAHRADNÍ
2.NP