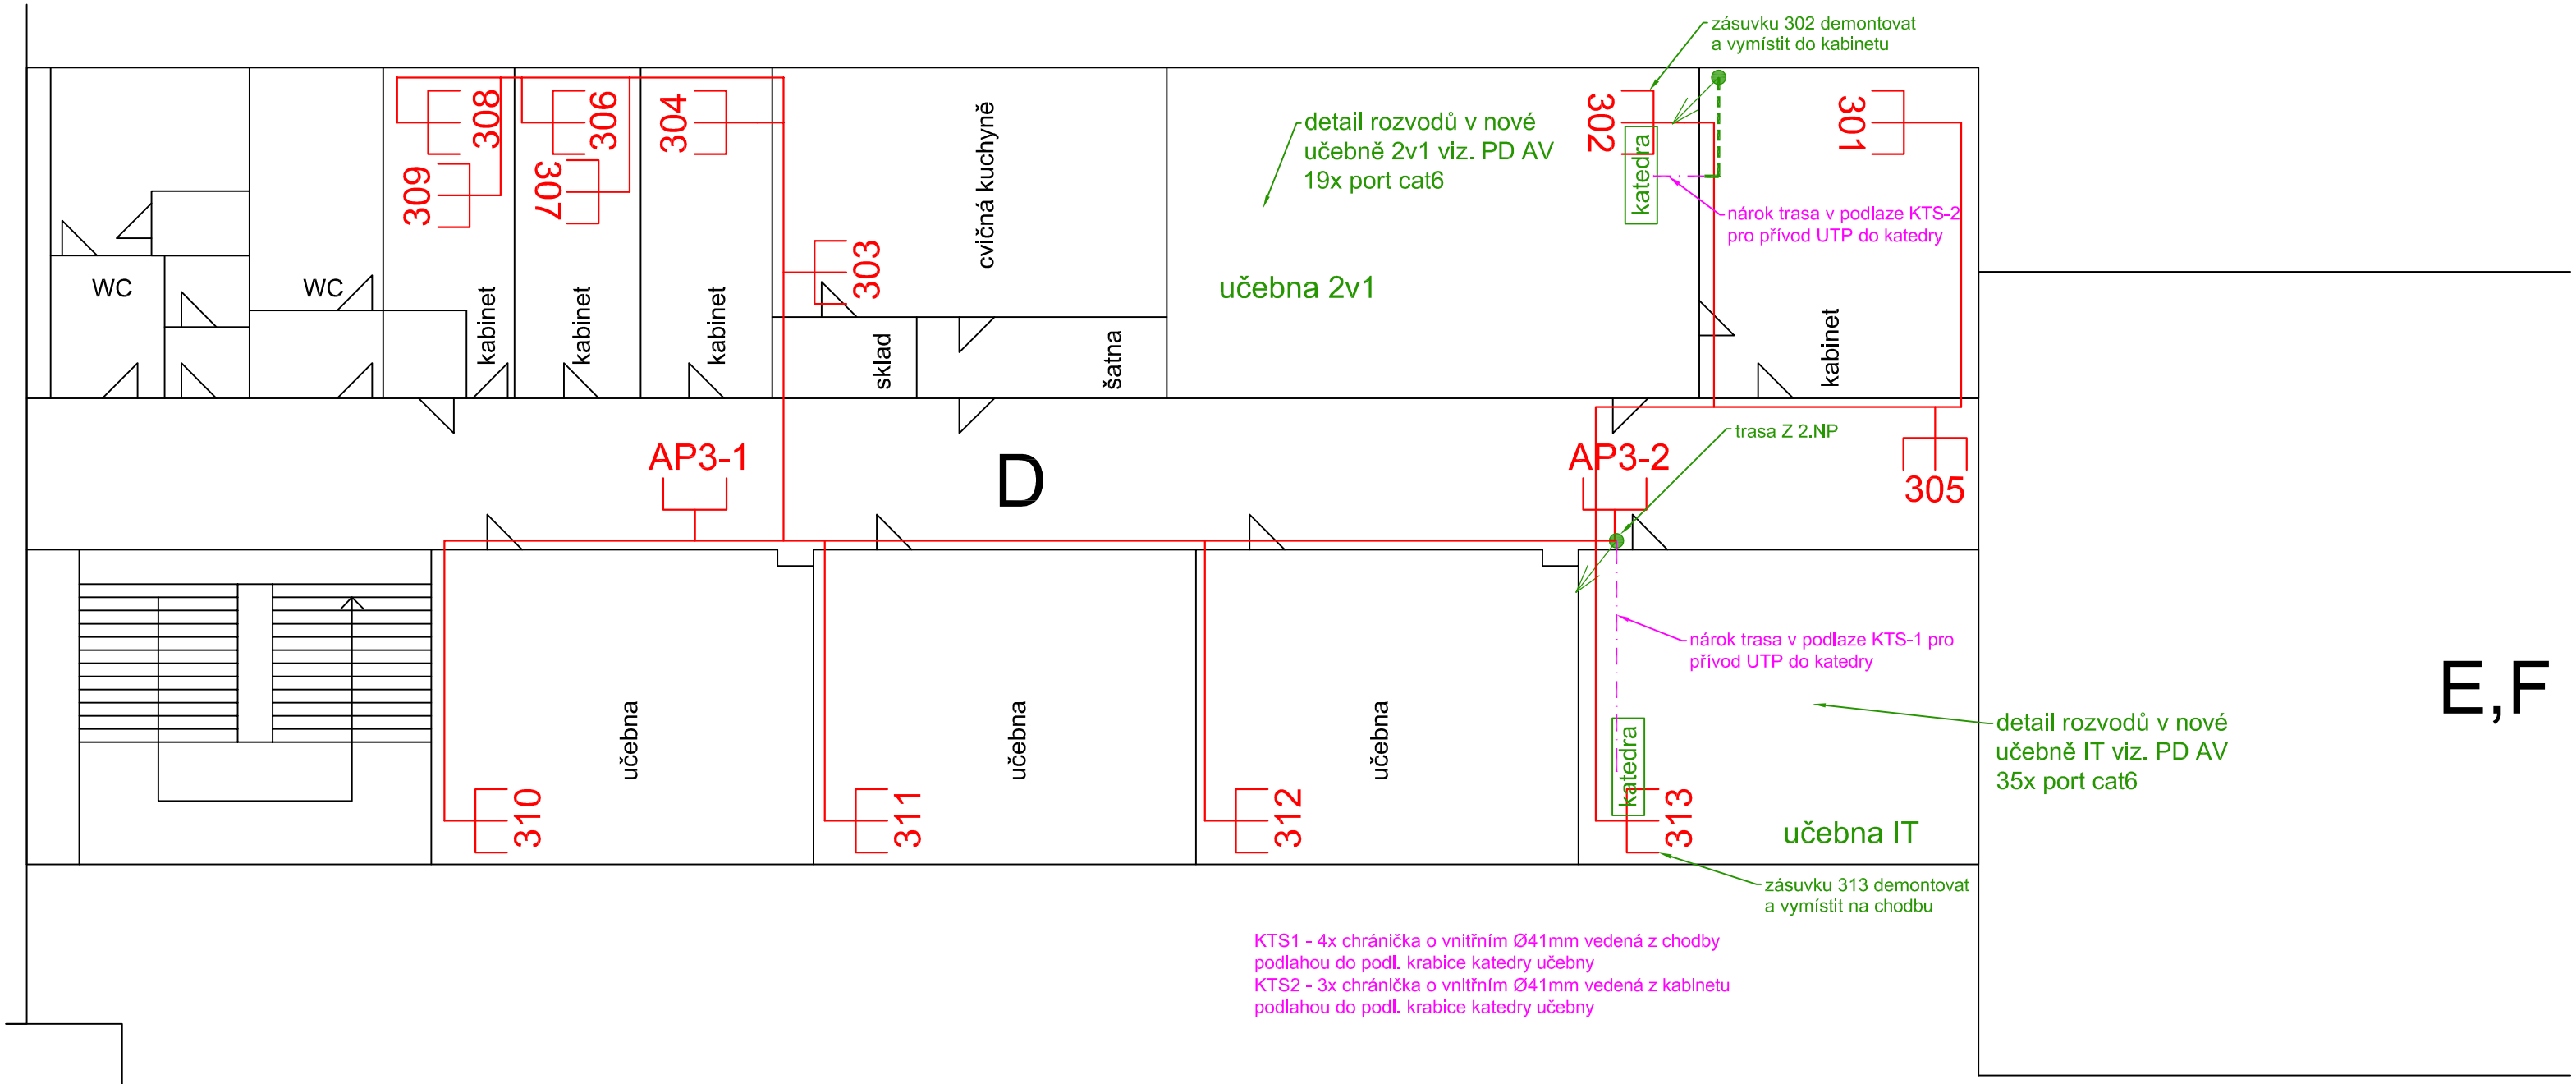

ZŠ Písečná 3.NP

LEGENDA:

- RS — DAT. ROZVADĚČ
- 102 — DATOVÁ DVOJZÁSUVKA SK
- AP1 — ZÁSUVKA PRO WIFI AP
- KABELOVÁ TRASA V PVC KANÁLECH
- NOVÁ KABELOVÁ TRASA
- KABELOVÁ TRASA V PODLAZE
- AV — AUDIOVIZUÁLNÍ TECHNIKA
- STÁVAJÍCÍ ROZVODY ČERVENĚ !

Investor:
Statutární město Chomutov

Odpovědný projektant	Vypracoval	Kontroloval	DATASOFT, spol s .r.o. KADAŇSKÁ 2226/72 IČ:47310405, DIČ:CZ47310405 TEL: 477 012016
ING.M.ŠKVÁRA	ING.MARTIN KUČERA	ING.M.ŠKVÁRA	
Oprávněná osoba kooperanta:			číslo zakázky: 01–20–0000001

Odpovědný projektant	Vypracoval	Kontroloval	KAP atelier Novodvorská 1010/14, 142 00 Praha tel./fax: 241 400 056, 777 290 1 e-mail: kapatelier@kapatelier.cz website: www.kapatelier.cz
PAVEL ŠRYTR	MARKÉTA ČOPOVÁ	PAVEL ŠRYTR	

stavba: ZÁKLADNÍ ŠKOLA CHOMUTOV ZŠ Písečná D.1.4h.a – Strukturovaná kabeláž	formát: –
	číslo zakázky: –
	stupeň dokumentace: DVD
	datum 1.vydání: 01/2020
	měřítko: ---
obsah: PŮDORYS 3.NP – učebny	číslo výkresu: D.1.4h.a–31
název dig.souboru:	datum revize: / číslo revize: / výtisk číslo: