

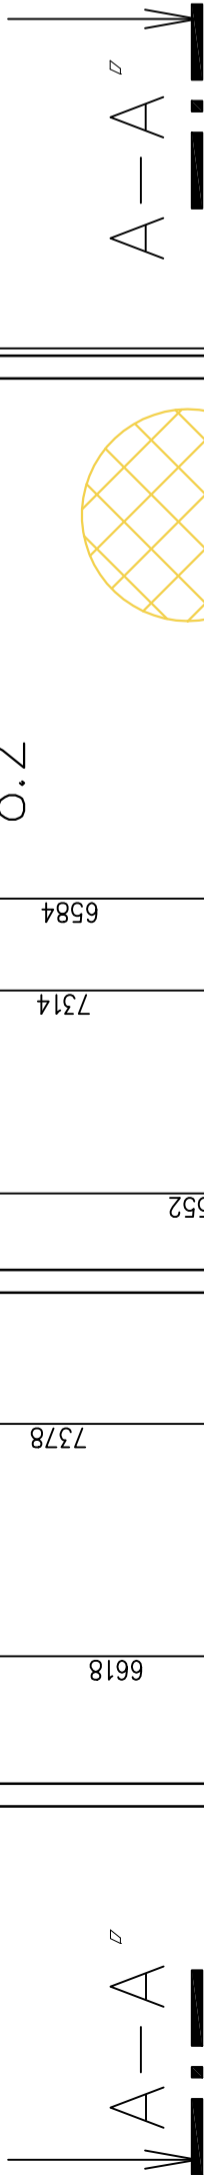


MULTIMEDIÁLNÍ UČEBNA PRO VÝUKU PŘÍRODNÍCH VĚD A INFORMAČNÍCH TECHNOLOGIÍ – prkrtická část  
PŮDORYS 2.NP

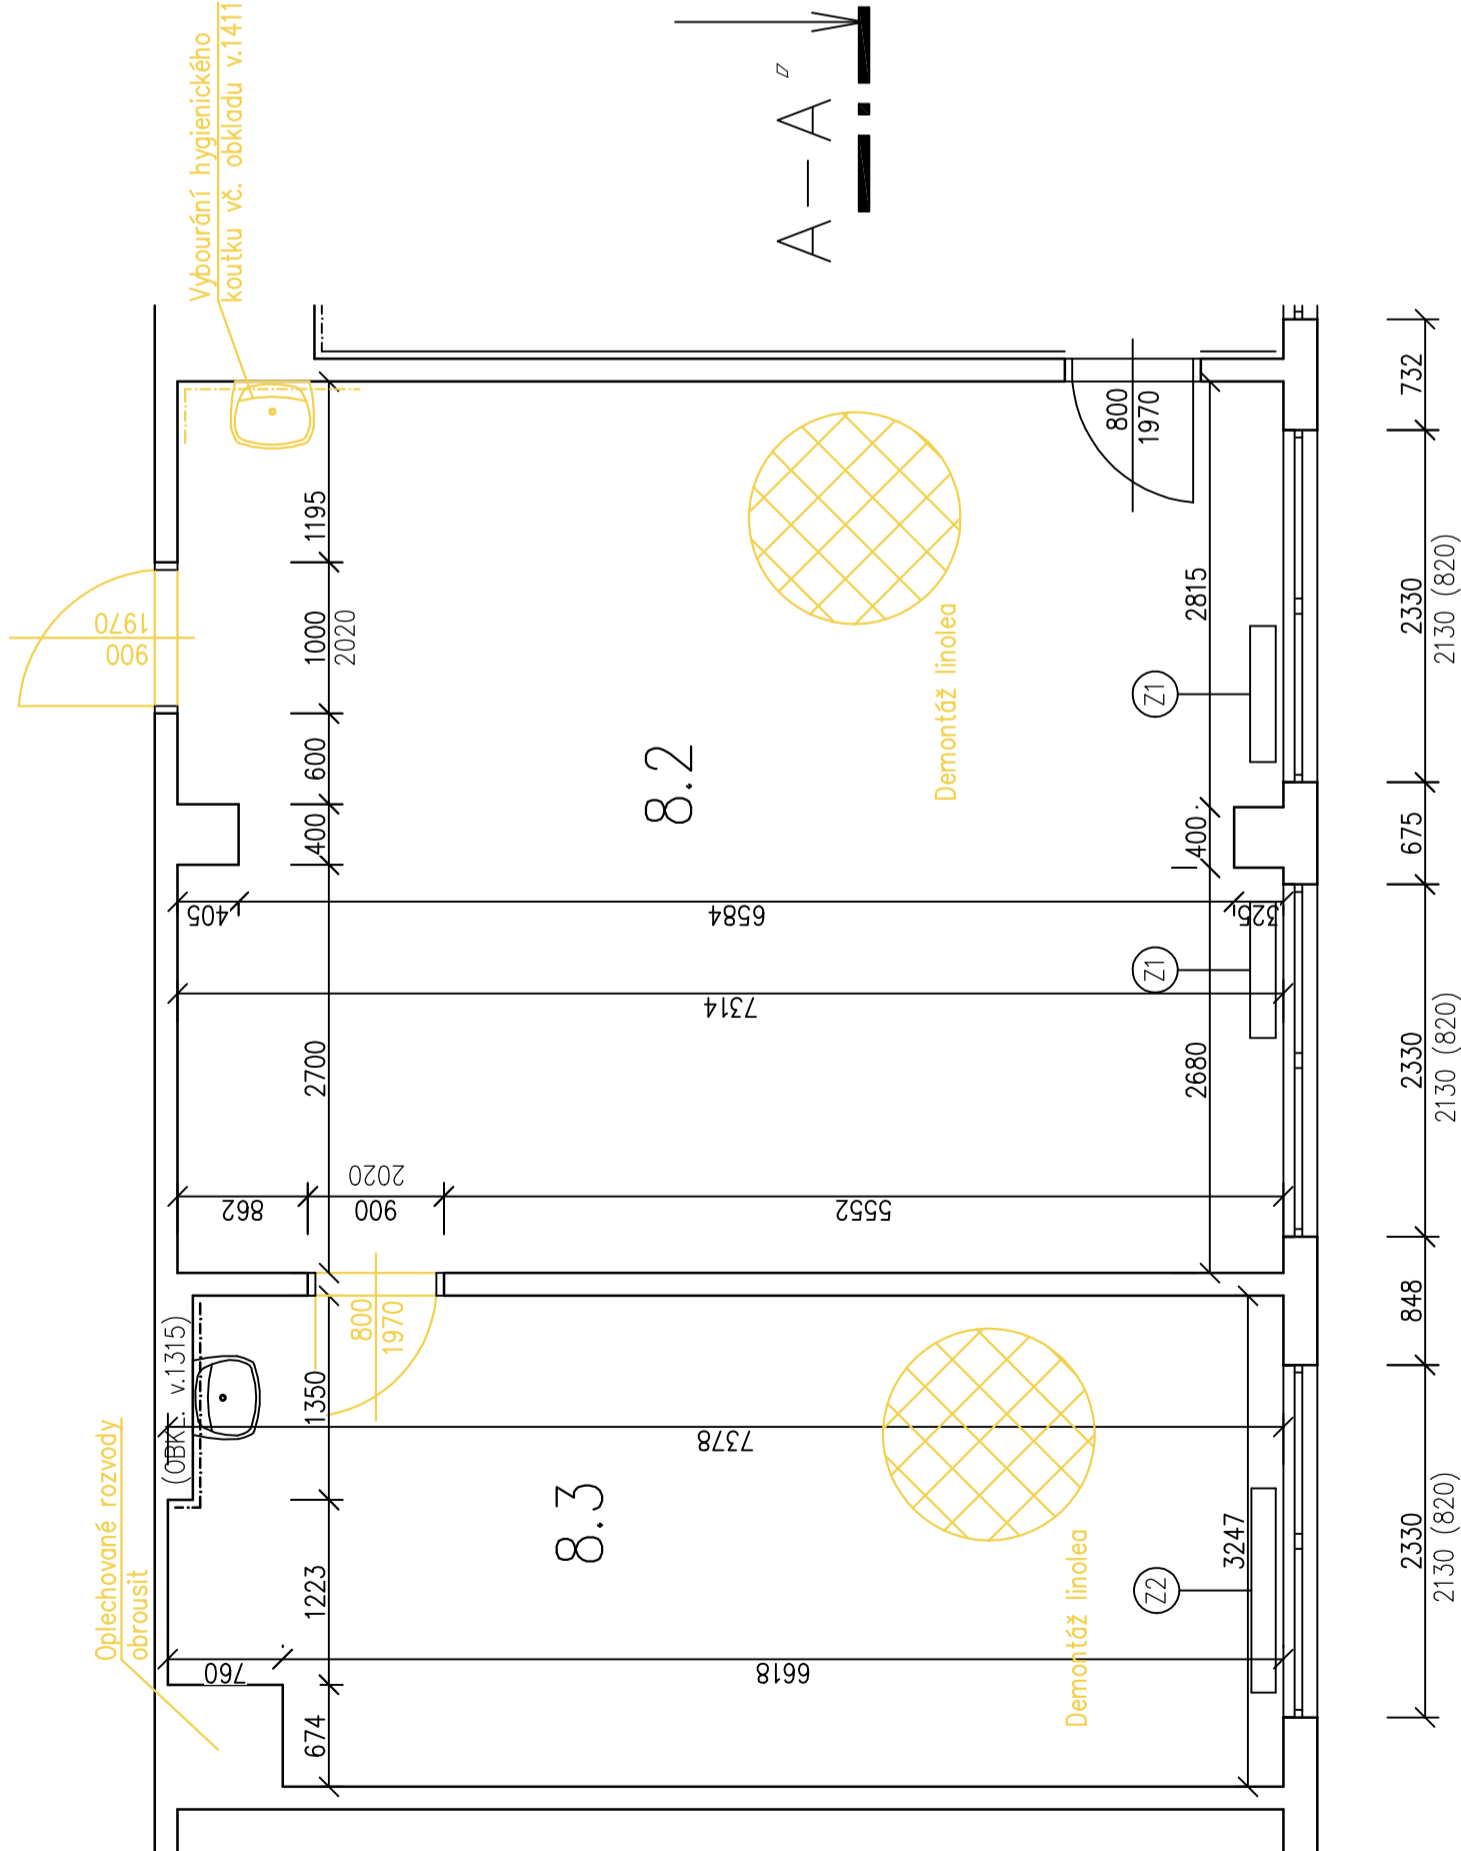

ŘEZ A-A'

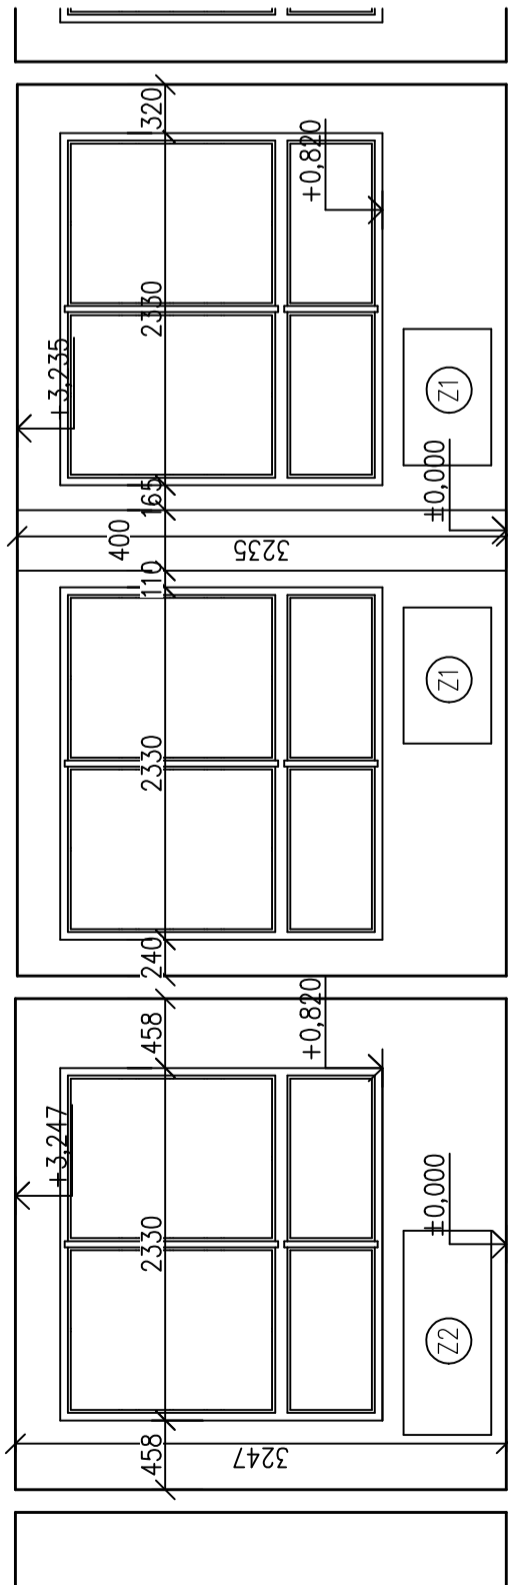

OBEZNÉ ZÁSADY:

- VŠECHNY ROZMĚRY JE NUTNÉ OVĚŘIT NA STAVBĚ
- VŠEKRE STAVEBNÍ KONSTRUKCE A SYSTÉMY BUDOU PROVÁDĚNY V SOULADU S TECHNOLOGICKÝMI PŘEDPISY A POSTUPY DANÉHO VÝROBCE!
- VŠEKRE ZDĚNÉ KONSTRUKCE JSOU KÓTOVÁNÉ BEZ OMÍTEK
- V RÁMCI STAVEBNÍ PŘÍPRAVENOSTI PRO INSTALACE ROZVODŮ BUDE NUTNÉ PROVĚST VODOROVNÉ A SVISLÉ DŘÁŽKY DLE POTŘEB JEDNOTLIVÝCH PROFESÍ, KTERÉ JSOU PATRNÉ Z PD
- VE VŠECH PŘÍPADECH, KDY SE V PROJEKTOVÉ DOKUMENTACI VYSKYTLJE NÁZEV KONKRÉTNÍHO VÝROBKU, PŘÍPADNĚ JEHO VÝROBCE, JEDNÁ SE POUZE O REFERENČNÍ VÝROBEK, RESP. VÝROBCE. TEN MŮŽE BÝT NAHRAZEN VÝROBKEM, RESP. VÝROBCEM S KVALITATIVNÍMI PARAMETRY ÚROVNĚ SHODNÉ NEBO VYŠŠÍ, POKUD NENÍ VE STANDARDECH VÝSLOVNĚ UVEDENO JINAK.

LEGENDA MATERIÁLŮ



BOURANÉ A DEMONTOVANÉ KONSTRUKCE

LEGENDA ZÁMEČNICKÝCH VÝROBKŮ

① LITINOVÉ TOPNÉ TĚLESO 900x580x170mm (15 ŽEBER) – 6ks  
OBROUŠENO VČ. STOUPAČEK

② LITINOVÉ TOPNÉ TĚLESO 1350x580x160mm (23 ŽEBER) – 1ks  
OBROUŠENO VČ. STOUPAČEK

TABULKA MÍSTNOSTÍ


OZN.	NÁZEV	PLOCHA (m²)	SV. VÝŠKA (m)	PODLAHA	POZNÁMKA
8.2	LABORATOŘ	42,82	3,235	LINOLEUM	
8.3	SKLAD LABORATOŘE	23,22	3,247	LINOLEUM	

POPIS PRACÍ LABORATOŘ

- Stávající topná tělesa 2ks budou obroušena (15 žeber) + 2ks stoupaček
- Vybourání hygienického koutu
- Vybourání 2ks prahů
- Demontáž dveří 2ks vč. obroušení zárubně
- Demontáž podlahové krytiny linoleum
- Demontáž listů s elektro rozvody
- Odstranění stávajícího nábytku vč. žaluzií a garnýží
- Stávající podlahová krytina bude odstraněna až na podkladní beton
- Stěny a stropy budou kompletně oškrabány

POPIS PRACÍ SKLADU LABORATOŘE

- Stávající topné těleso 1ks bude obroušeno (23 žeber) + 1ks stoupačka
- Demontáž podlahové krytiny linoleum
- Odstranění stávajícího nábytku vč. žaluzií
- Stávající podlahová krytina bude odstraněna až na podkladní beton
- Obrousit oplechované rozvody
- Stěny a stropy budou kompletně oškrabány

Investor: Statutární město Chomutov Zborovská 4602, 430 28 Chomutov IČO: 00261891		± 0,000 =	
Odpovědný projektant	Vypracoval	Kontroloval	
Oprávněná osoba kooperanta:			
			číslo zakázky:
Odpovědný projektant	Vypracoval	Kontroloval	
P. ŠRYTR, AUT. TECH.	DANIELA ZDANOVCOVÁ		
			
Revizní 362, 430 02 Chomutov tel: +420 602 892 777 260 173 e-mail: kap@kapatelier.cz web: www.kapatelier.cz			
stavba:	formát	A4x6	
	číslo zakázky		
	stupeň dokumentace	DPS	
	datum 1. vydání	01/2020	
	mřítko	1:50	
objekt: Zahradní 5265, Chomutov	číslo výkresu:	výřisk číslo:	
profese: D.1.1.b - STAVEBNĚ ARCHITEKTONICKÁ ČÁST	8.2.01		
obsah: PŮDORYS A ŘEZ A-A' - STÁVAJÍCÍ STAV, BOURÁNÍ			
název dílo-souboru:	datum revize:	číslo revize:	