


LEGENDA ZNAČEK:



PŘÍSAZENÉ LED SVÍTIDLO

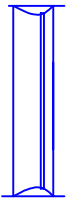

ZAVĚŠENÉ LED SVÍTIDLO–ASYMETRICKÉ



NOUZOVÉ SVÍTIDLO S PIKTOGRAMEM
S VLASTNÍM ZÁLOŽNÍM ZDROJEM



– ROZVADĚČ NN



– OVLADAČE OSVĚTLENÍ IP20



– OVLADAČE OSVĚTLENÍ IP44




– VYPÍNAČ 3f



– VZT MOTOR




– SVORKOVNICE POSPOJENÍ

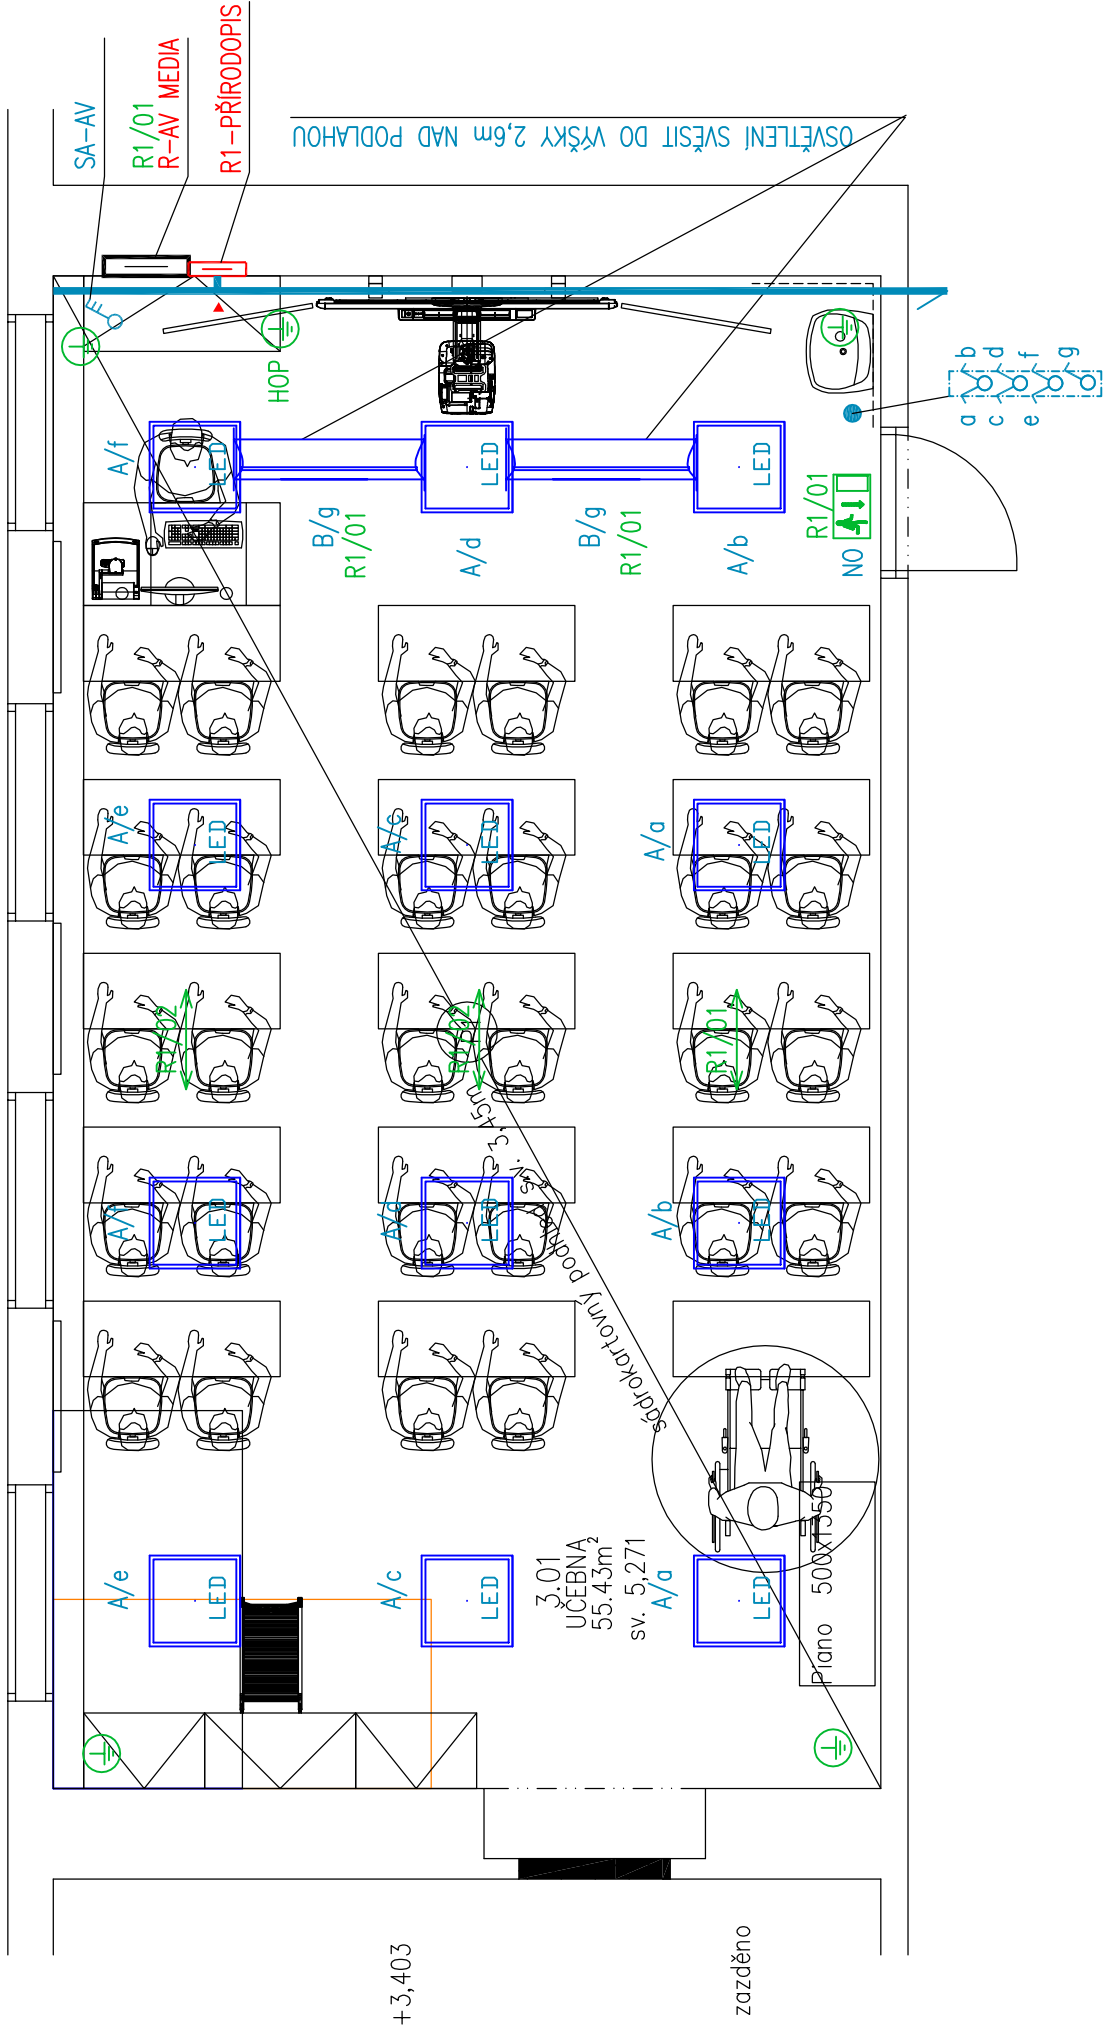

Investor: Statutární město Chomutov Zborovská 4602, 430 28 Chomutov IČO: 00261891	± 0,000 =
--	-----------

Odpovědný projektant	Vypracoval	Kontroloval	projektant čestí: ELPRO CHOMUTOV s.r.o. LIDICKÁ 2211/13, CHOMUTOV 430 03 IČ:28701216, DIČ:CZ28701216 TEL: 474 331 680
ING.M.ŠKVÁRA	P.BUCHTA	ING.M.ŠKVÁRA	
Oprávněná osoba kooperanta:			číslo zakázky: ES01/2020

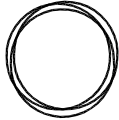Odpovědný projektant	Vypracoval	Kontroloval	 <div>Revoluční 36, 430 01 Chomutov tel./fax: 474 652 962, 777 280 173 e-mail: kapatelier@kapatelier.cz website: www.kapatelier.cz</div>
P. ŠRYTR, AUT. TECH.	MARKÉTA ČOPOVÁ	P.ŠRYTR,AUT. TECH.	

stavba: INFRASTRUKTURA ZŠ CHOMUTOV - odborné učebny - přírodní vědy, technické a řemeslné obory			
objekt:	BEETHOVENOVA 662, Chomutov	formát	
profese:	D.1.4g - ZAŘÍZENÍ SILNOPROUDÉ TECHNIKY	číslo zakázky	
obsah:	PŮDORYS-DETAILY	stupeň dokumentace	DPS
		datum 1.vydání	01/2020
		měřítko	1:50
		číslo výkresu:	výtisk číslo:
název díg,souboru:	datum revize:	D.1.4g-2	
	číslo revize:		