



Tabulka místností				
Číslo	Jméno	Plocha [m²]	Stěny	Strop
1.01	DŘEVO-DÍLNA	42.8	DŘEVĚNÁ-PALUBOVÁ MALBA VÁPENNÁ	MALBA
1.02	KOVO-DÍLNA	60.67	DŘEVĚNÁ-PALUBOVÁ MALBA VÁPENNÁ	MALBA
1.03	CHODBA	11.44	MALBA VÁPENNÁ MALBA VÁPENNÁ	

Celková plocha [m²]: 114.91

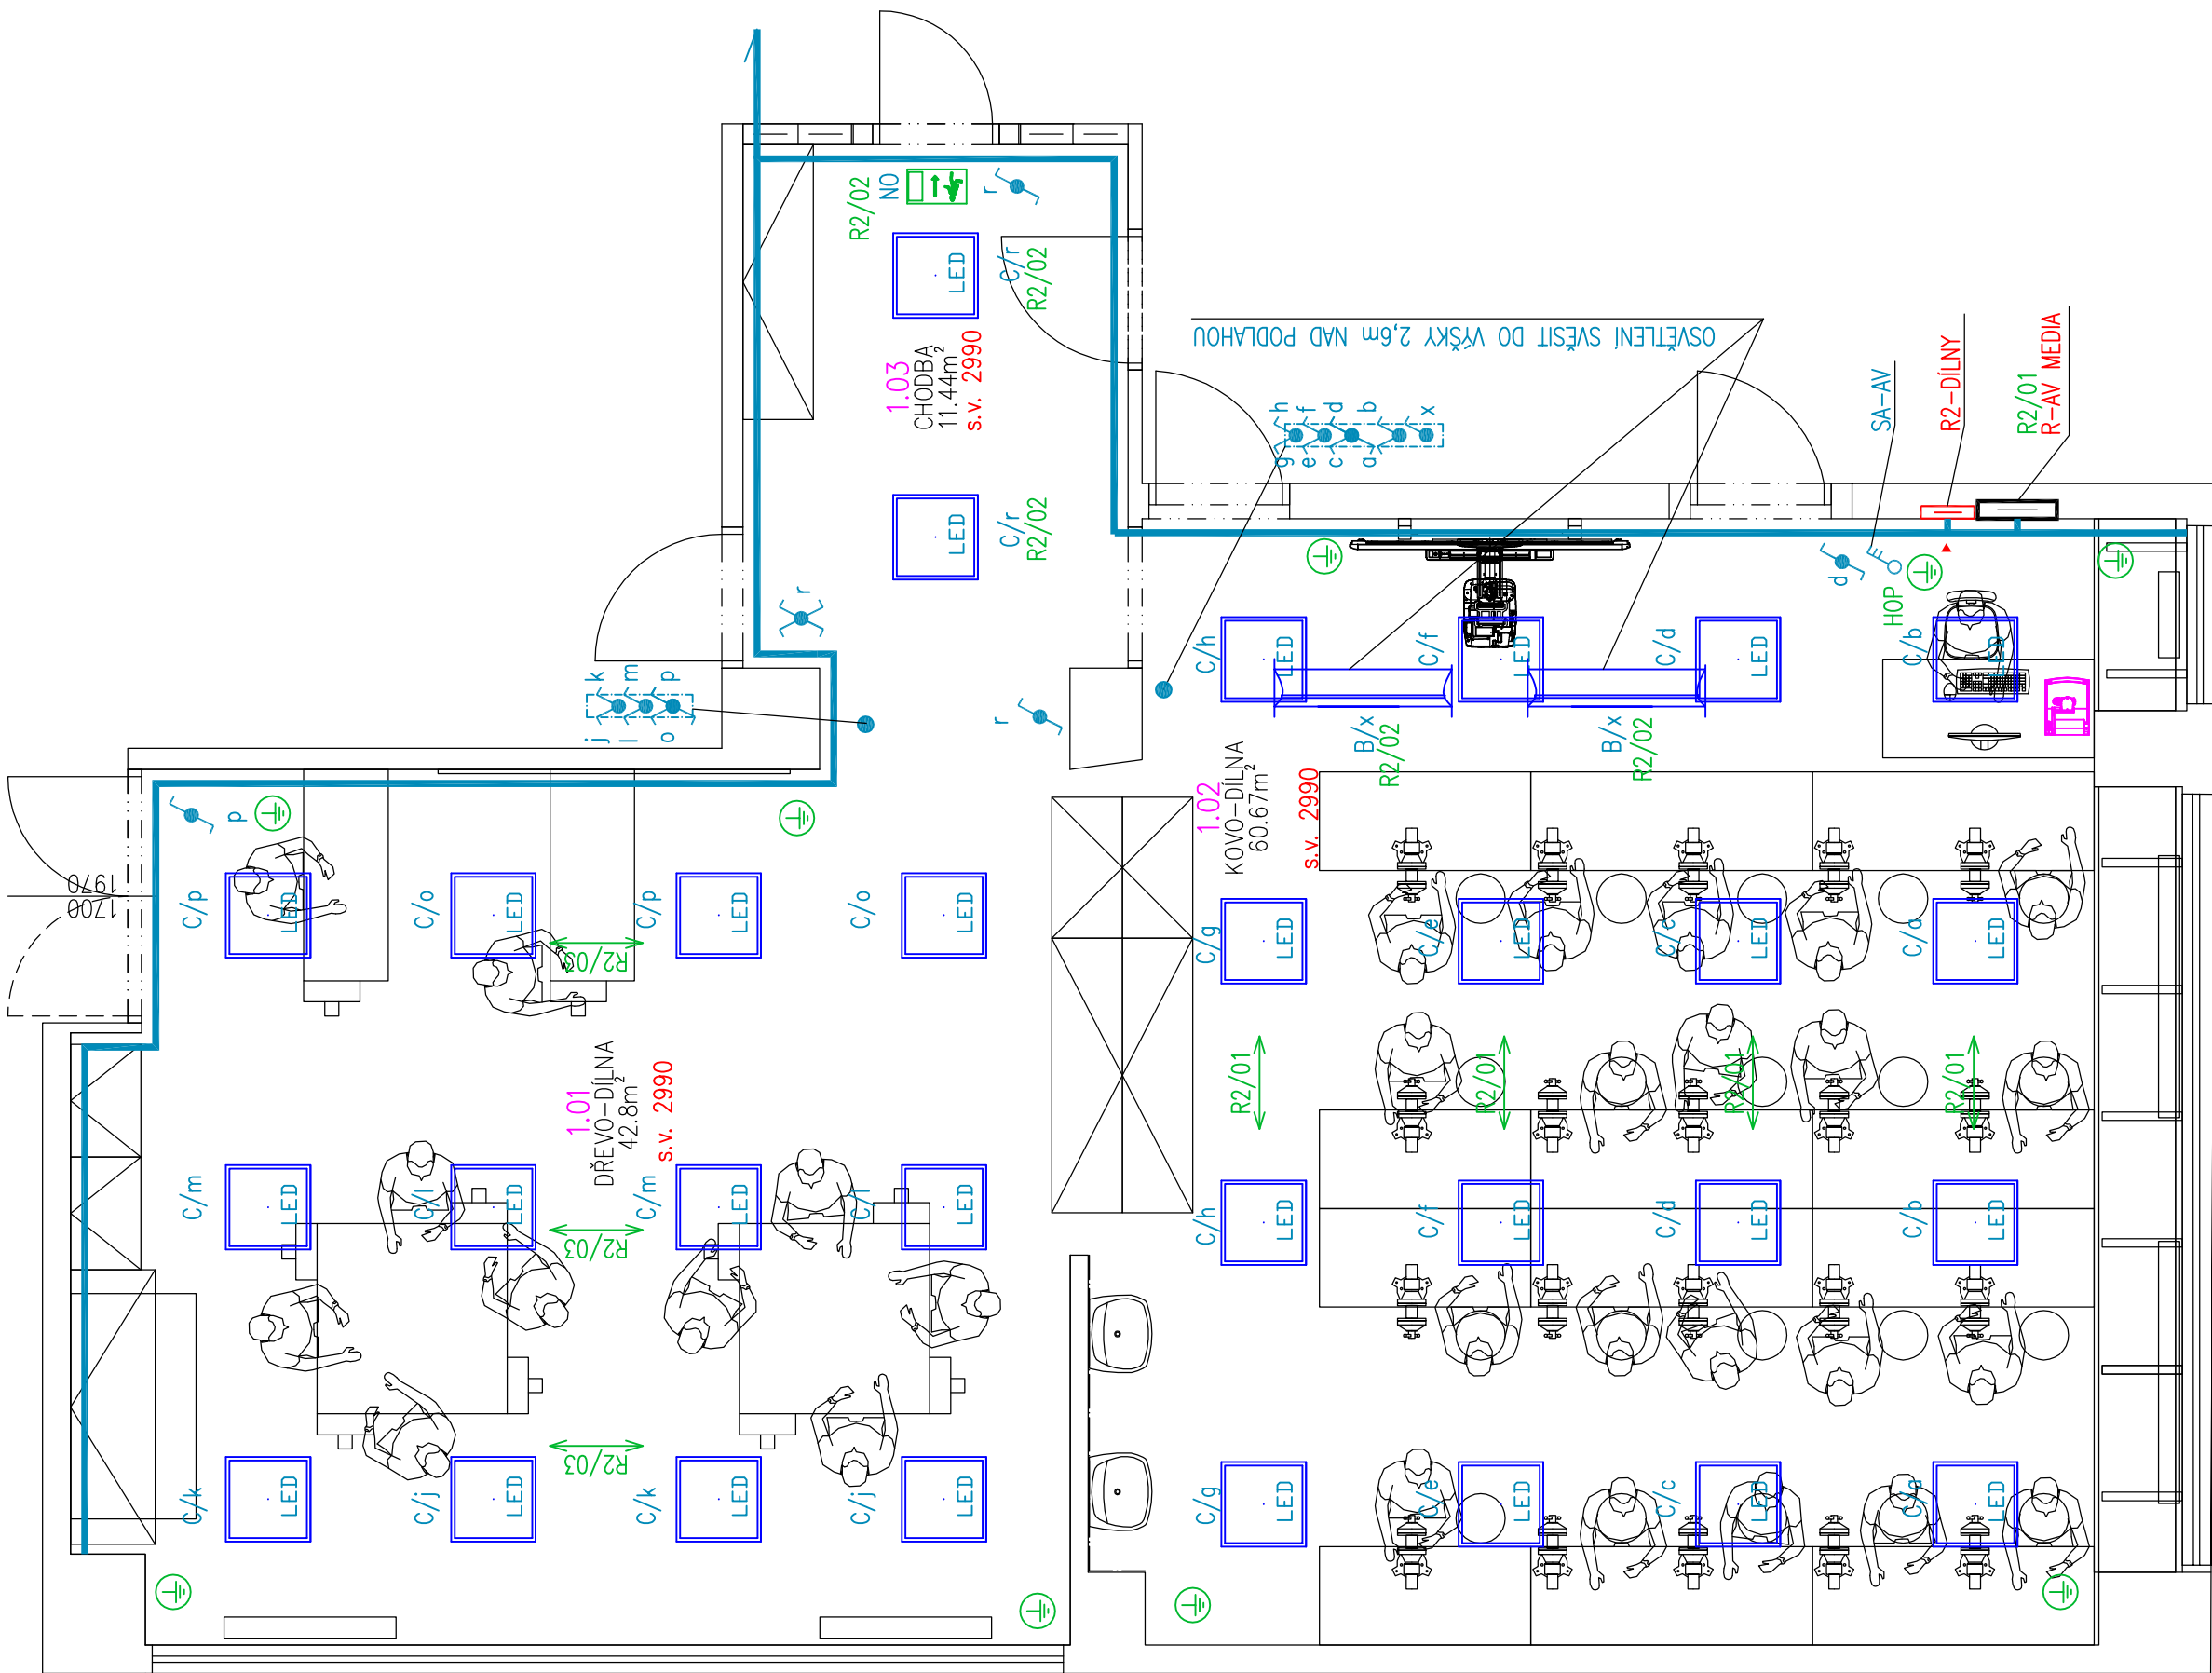

Tabulka místností				
Číslo	Jméno	Plocha [m²]	Stěny	Strop
1.01	PŘÍROD.	63.95	MALBA VÁPENNÁ MALBA VÁPENNÁ	

Celková plocha [m²]: 63.95

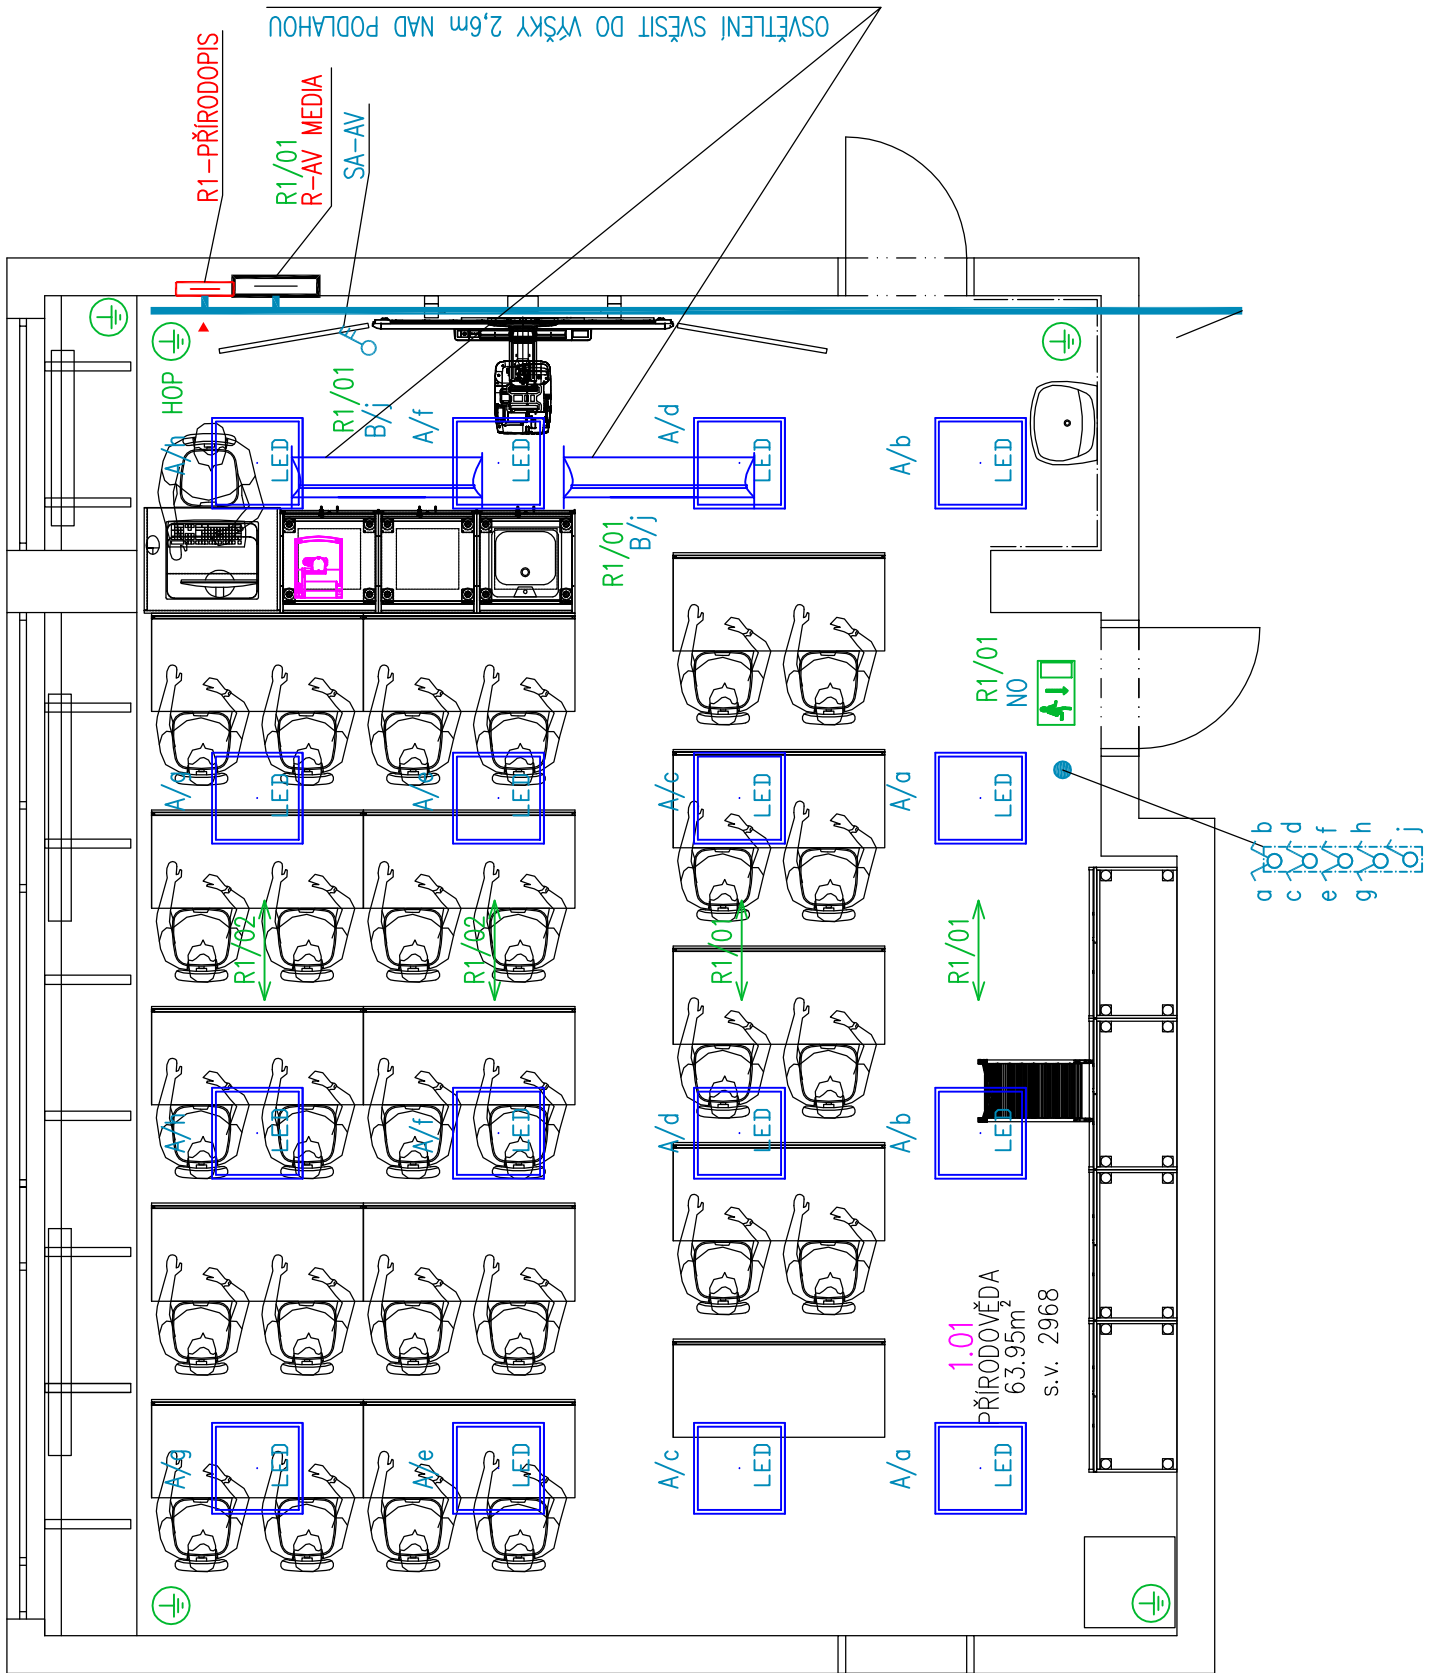

- LEGENDA ZNAČEK:
- LED
 - PŘÍSAZENÉ LED SVÍTIDLO
 - ZAVĚŠENÉ LED SVÍTIDLO-ASYMETRICKÉ
 - NOUZOVÉ SVÍTIDLO S PIKTOGRAMEM S VLASTNÍM ZÁSOBNÍM ZDROJEM
 - ROZVADĚČ NN
 - OVLAĐAČE OSVĚTLENÍ IP20
 - OVLAĐAČE OSVĚTLENÍ IP44
 - VYPÍNAČ 3f
 - VZT MOTOR
 - SVORKOVNICE POSPOJENÍ

Investor: Statutární město Chomutov Zborovská 4602, 430 28 Chomutov ICO: 00261891		± 0.000 =	
Projektant: ELPRO CHOMUTOV s.r.o. LUDČICKÁ 2211/13, CHOMUTOV 430 03 IČ:28701216, DIČ:CZ28701216 TEL: 474 331 680		Číslo zakázky: ES01/2020	
Odpovědný projektant: ING.M.ŠKVARA		Kontroloval: ING.M.ŠKVARA	
Výpracoval: P.BUCHTA		Kontroloval: P.ŠRYTRAUT.TECH.	
Oprávněná osoba kooperanta:		Kontroloval: MARKETA ČOPOVÁ	
Odpovědný projektant: P.ŠRYTRAUT.TECH.		Kontroloval: P.ŠRYTRAUT.TECH.	
Výpracoval: MARKETA ČOPOVÁ		Kontroloval: P.ŠRYTRAUT.TECH.	
KAP atelier		KAP atelier	
Rovinný list, 430 01 Chomutov tel: 474 331 680, 474 331 681 www.kapatelier.cz		KAP atelier	
Infrastruktura ZŠ Chomutov - odborné učebny - přírodní vědy, technické a řemeslné obory		Infrastruktura ZŠ Chomutov - odborné učebny - přírodní vědy, technické a řemeslné obory	
Hornická 437, Chomutov		Hornická 437, Chomutov	
D.1.4g - ZÁŘÍZENÍ SILNOPROUDÉ TECHNIKY		D.1.4g - ZÁŘÍZENÍ SILNOPROUDÉ TECHNIKY	
PUDORYS-DETAILY		PUDORYS-DETAILY	
název dle souboru:		datum revize:	
číslo revize:		D.1.4g-2	