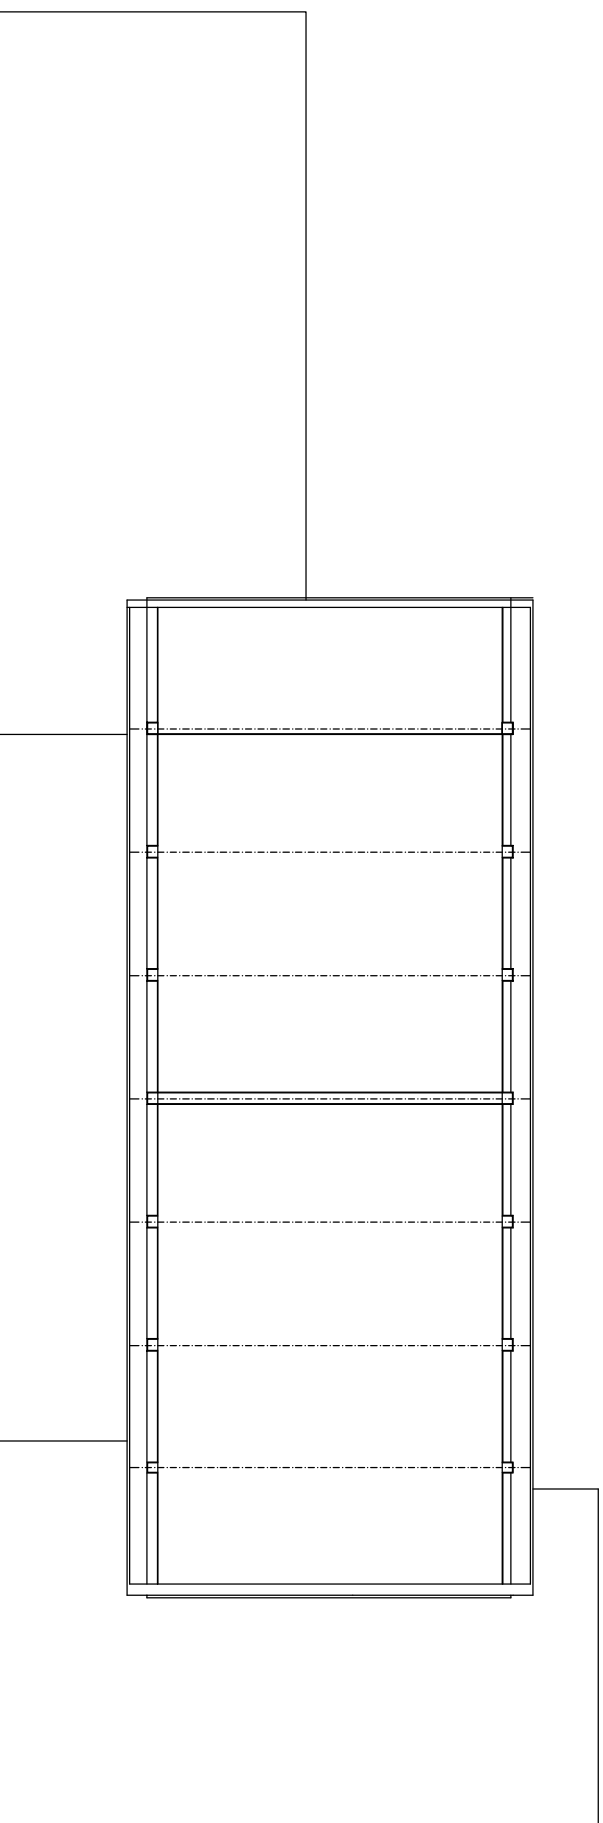

PUDORYS Z.NP

ZŠ KADAŇSKÁ
3.NP



LEGENDA MÍSTNOSTI

OZN.	MÍSTNOST	PODLAHA	m2
201	UČEBNA	ZLINOUIT	56,70
202	UČEBNA	ZLINOUIT	59,99
203	UČEBNA	ZLINOUIT	67,75
204	KABINET	ZLINOUIT	17,16
205	KABINET	ZLINOUIT	9,41
206	CHODBA	KERAMICKÁ DLÁŽBA	66,38
/			
		PLŮŠNOST CELKEM	394,61m

