

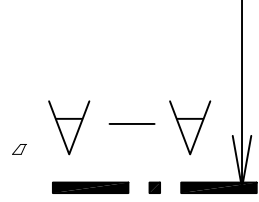


MULTIMEDIÁLNÍ UČEBNA NA VÝUKU ŘEMESLNÝCH A TECHNICKÝCH
OBORŮ A INFORMAČNÍCH TECHNOLOGIÍ

PÜDORYS 1.PP

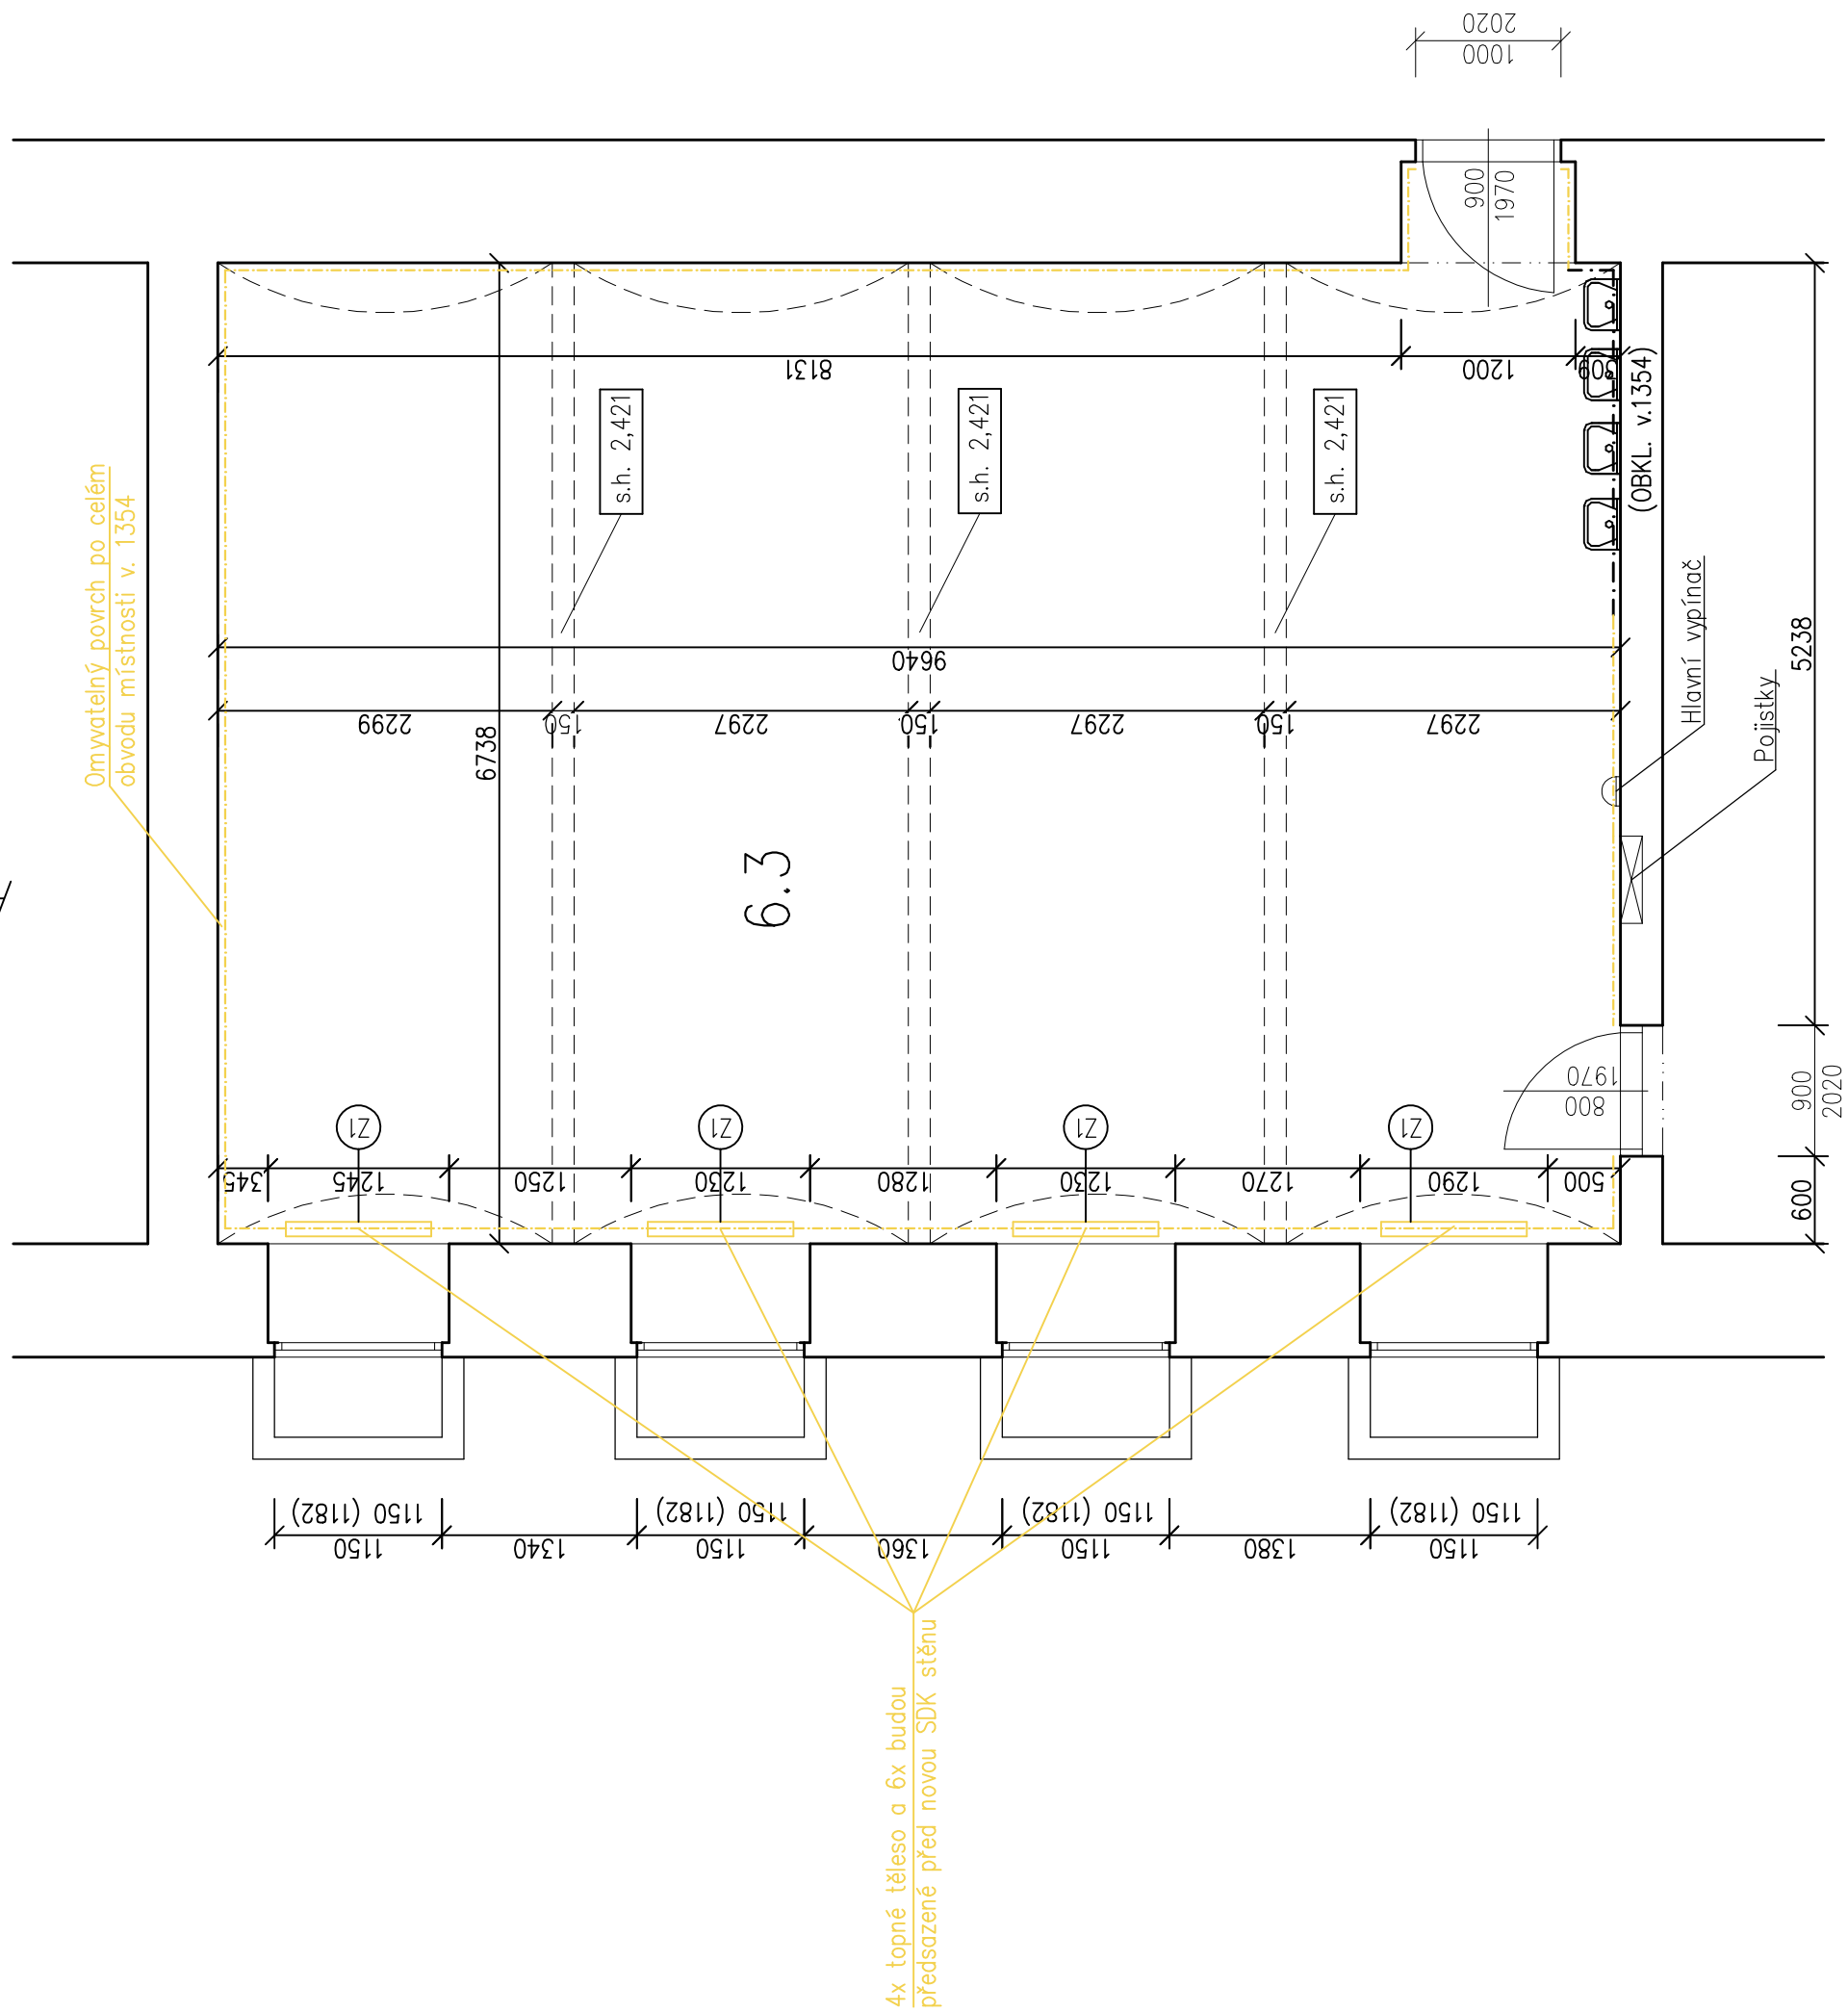

LEGENDA MATERIÁLŮ

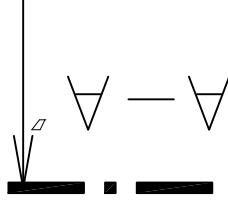

LEGENDA ZÁMEČNICKÝCH VÝROBKŮ

① Z1 DESKOVÉ TOPNÉ TĚLESO 1000x590x100mm – 4ks

TABULKA MÍSTNOSTÍ

OZNL	NÁZEV	PLOCHA (m ²)	SV. VŠŠKA (m)	PODLAHA	POZNÁMKA
6.3	DILNA	65,78	2,656	LINOLEUM	OMYV. POWRCH v1500

CELKOVÁ PLOCHA [m²]: 65,78


- Odstranění stávajícího nábytku
- Demontáž stropních světel (zářivka 14ks)
- Stěny budou kompletně oškrabány do výšky 1500mm
- Topné těleso 4ks a zásuvka 6ks budou představené před novou SDK stěnu

OBEČNÉ ZÁSADY:

- VŠECHNY ROZMĚRY JE NUTNÉ OVĚŘIT NA STAVBĚ
- VEŠKERÉ STAVBNÍ KONSTRUKCE A SYSTÉMY BUDOU PROVÁDĚNY V SOULADU S TECHNOLOGICKÝMI PŘEDPISY A POSTUPY DANÉHO VÝROBCE!
- VEŠKERÉ ZDĚNÉ KONSTRUKCE JSOU KÓTOVÁNE BEZ OMÍTEK
- V RÁMCI STAVBNÍ PŘÍPRAVENOSTI PRO INSTALACE ROZVODŮ BUDE NUTNÉ PROVĚST VODOROVNĚ A SVISLÉ DRÁŽKY DLE POTŘEB JEDNOTLÝCH PROFESÍ, KTERÉ JSOU PATRNÉ Z PD
- VE VŠECH PŘÍPADECH, KDY SE POUŽJE ODKLONĚNÍ NEBO JINAK NEJEDNODUŠNĚ VYKRESLENÝCH PRÁVNÍCH PŘÍPADŮ, JEDNA SE POUŽJE O REFERENČNÍ VÝROBEK, RESP.: VÝROBCE. TEN MŮŽE BÝT NAHAZEN VÝROBEM, RESP. VÝROBCEM S KVALITATIVNÍMI PARAMETRY ROVNĚ SHODNÉ NEBO VYŠŠÍ, POKUD NENÍ VE STANDARDNĚ VÝSLOVNĚ UVEDENO JINAK.

Investor:
Statutární město Chomutov
Zborovská 4602, 430 28 Chomutov
IČO: 00261891

Odpovědný projektant	Výpracoval	Kontroloval	číslo zakázky:
Oprávněná osoba kooperanta:			

Odpovědný projektant		vypracoval	Kontroloval
P. ŠRYTR, AUT. TECH.		DANIELA ZDANOVICOVÁ	
<div><div><div>Řešení: 362, 420 02 Chomutov adresa: 474 602 602, 777 200 173 webstránka: www.kapatelier.cz</div><div></div></div><div><div>stávba:</div><div>INFRASTRUKTURA ZŠ CHOMUTOV - odborné učebny - přírodní vědy, technické a řemeslné obory</div><div>objekt: Kadaňská 2334, Chomutov</div><div>projez: D.1.1.b - STAVEBNĚ ARCHITEKTONICKÁ ČÁST</div><div>obsah: PŮDORYS, ŘEZ A-A - STÁVAJÍCÍ STAV, BOURÁNÍ</div></div></div>			
název dříg.souboru:	datum revize:		číslo revize: