

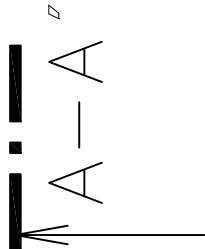


MULTIMEDIÁLNÍ UČEBNA PRO VÝUKU CIZÍCH JAZYKŮ A INFORMAČNÍCH TECHNOLOGIÍ

PŮDORYS 2.NP

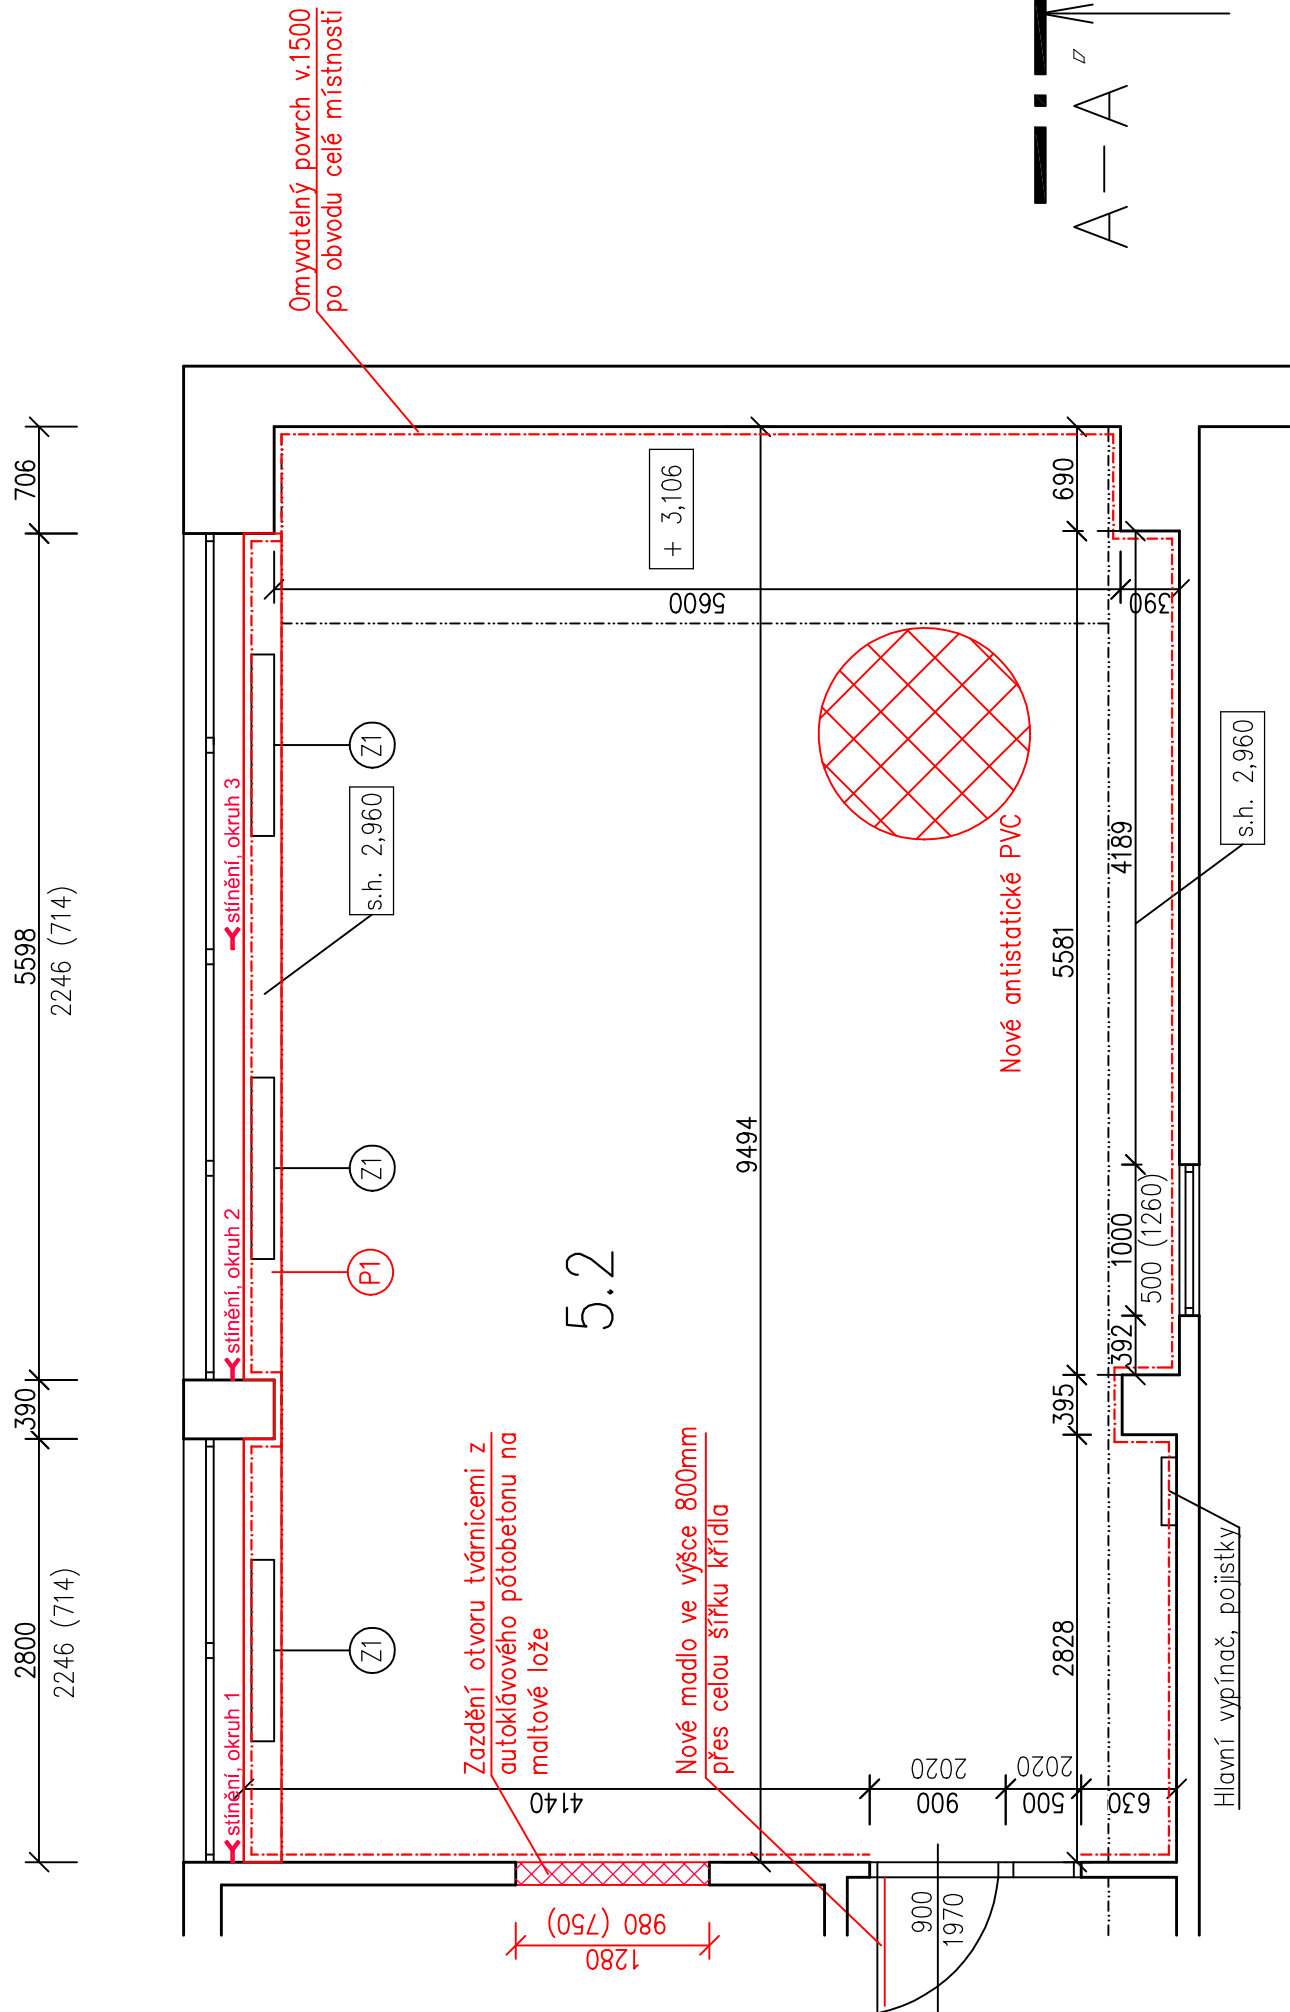

ŘEZ A-A'

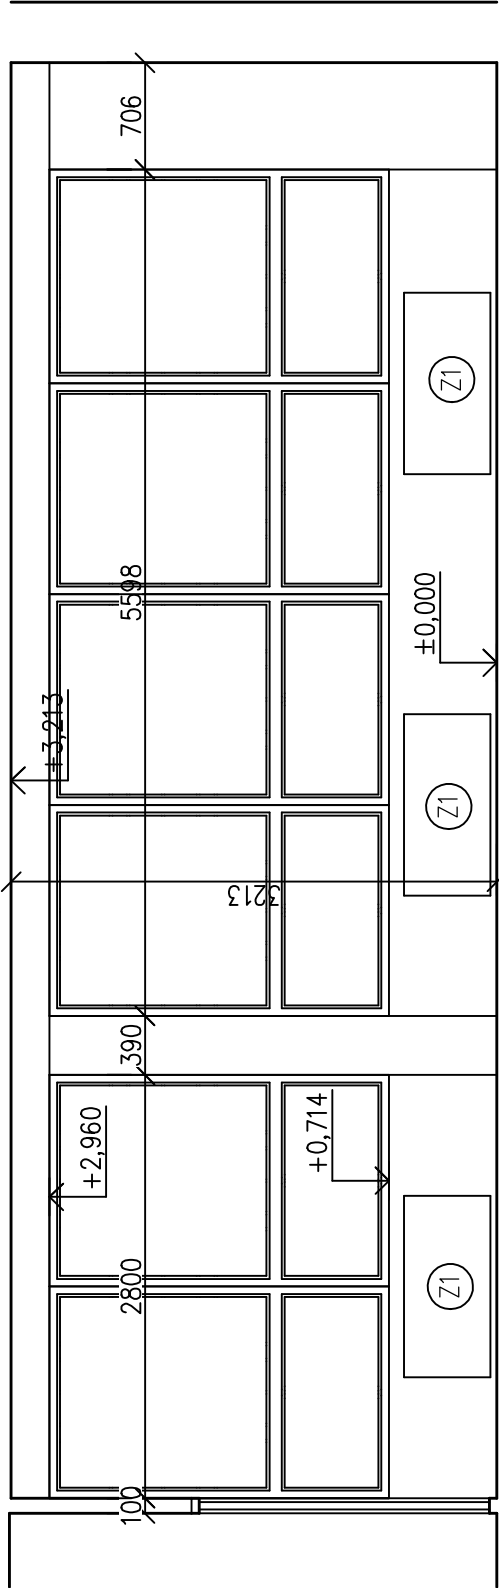

- OBECNÉ ZÁSADY:
- VŠECHNY ROZMĚRY JE NUTNÉ OVĚŘIT NA STAVBĚ
 - VEŠKERÉ STAVEBNÍ KONSTRUKCE A SYSTÉMY BUDOU PROVÁDĚNY V SOULADU S TECHNOLOGICKÝMI PŘEDPISY A POSTUPY DANÉHO VÝROBCE!
 - VEŠKERÉ ŽOŇNÉ KONSTRUKCE JSOU KÓTOVÁNE BEZ OMÍTEK
 - V RAMCI STAVEBNÍ PŘÍPRAVENOSTI PRO INSTALACE ROZVODŮ BUDE NUTNÉ PROVĚST VODOROVNÉ A SVISLÉ DŘÁŽKY DLE POTŘEB JEDNOTLIVÝCH PROFESÍ, KTERÉ JSOU PATRNÉ Z PD
 - VE VŠECH PŘÍPÁDECH, KDY SE V PROJEKTOVÉ DOKUMENTACI VYSKYTNE NÁZEV KONKRÉTNÍHO VÝROBKU, PŘÍPADNĚ JEHO VÝROBCE, JEDNÁ SE POUZE O REFERENČNÍ VÝROBEK, RESP. VÝROBCE. TEN MŮŽE BÝT NAHRAZEN VÝROBKEM, RESP. VÝROBCEM S KVALITATIVNÍMI PARAMETRY ÚROVNĚ SHODNÉ NEBO VYŠŠÍ, POKUD NENÍ VE STANDARDNÍCH VÝSLOVNĚ UVEDENO JINAK.

LEGENDA MATERIÁLŮ

- STÁVAJÍCÍ STĚNA ZDĚNA
- NOVÉ KONSTRUKCE
- TVÁRNICE Z AUTOKLÁVOVÉHO PÓRBETONU 150X249X599mm – např. TVÁRNICE YTONG KLASIK 150 HLADKÁ P2 ZDĚNÉ NA MALTOVÉ LOŽE tl. 1–3mm

LEGENDA ZÁMEČNICKÝCH VÝROBKŮ

- (Zi) LITINOVÉ TOPNÉ TĚLESO 1200x570x150mm (20 ŽEBER) – 3ks
NATŘENO VE 3 VRSTVÁCH BÍLOU BARVOU URČENOU NA TOPNÁ TĚLESA Vč. STOUPAČEK

LEGENDA PARAPETŮ


- (Pi) NOVÝ VNITŘNÍ PARAPET Z PVC, BILÁ BARVA 8788x250mm – 1ks

TABULKA MÍSTNOSTÍ

OZN.	NÁZEV	PLOCHA (m²)	SV. VÝŠKA (m)	PODLAHA	POZNÁMKA
5.2	JAZYKOVÁ UČEBNA + IT	98.07	3,213	ANTISTATIC. PVC	OMYV. POVRCH v:1500

NOVÁ SKLADBA PODLAHY

- ANTISTATICKÉ PVC
- SAMONIVELAČNÍ STĚRKA
- BETONOVÁ MAZANINA

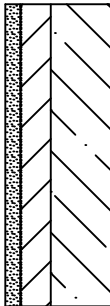

POPIS PRACÍ JAZYKOVÁ UČEBNA + IT

- Stávající topná tělesa 3ks budou natřena bílou barvou (20 žeber)
- Stupniň ověře budou opatřené modlem ve výšce 800mm přes celou šířku křídla
- Přechodová lišta 1ks
- Montáž rozhlasu
- Vybavení novým nábytkem
- Nová podlahová krytina antistatické PVC – barva zelená
- Nové rolety
- Montáž osvětlení
- Vybavení novou klimatizací
- Výškový rozdíl mezi učebnou a chodbou nesmí být větší než 2cm
- Zastřešení otvoru 1280x980mm mezi učebnou informatiky a kabinetem
- Stěny a strop budou kompletně přestavovány novou štukovou omítkou na epoxid a perlinku
- Moba bílá s vysokou oleruzností do výšky 1500mm omyvatelná matná parapropustná po celém obvodu místnosti
- Vyrovnání podlahy samoniveláční stěrkou max. 10mm v nejvyšším místě nové antistatické PVC

Investor: Statutární město Chomutov Zborovská 4602, 430 28 Chomutov ICO: 00261891	± 0,000 =
---	------------------

Odpovědný projektant	Vypracoval	Kontroloval
Oprávněná osoba kooperanta:		
číslo zakázky:		

Odpovědný projektant	Vypracoval	Kontroloval
P. ŠRYTR, AUT. TECH.	DANIELA ZDANOVCOVÁ	
IKAP atelier Revolutní 362, 430 02 Chomutov tel: +420 478 682 960, 777 286 173 web: www.ikapatelier.cz		

stavba: INFRASTRUKTURA ZŠ CHOMUTOV - odborné učebny - cizí jazyk, informační technologie		formát
objekt: Ak. Heyrovského 4539, Chomutov		číslo zakázky
profese: D.1.1.b - STAVEBNĚ ARCHITEKTONICKÁ ČÁST		stupeň dokumentace
obsah: PUDORYS, ŘEZ A-A - NOVÝ STAV		datum 1.vydání
		měřítka
		číslo výkresu:
		výtisk číslo:
název diag.souboru:	datum revize:	číslo revize:
		5.2.02