



# ZŠ Březenec 3.NP

**LEGENDA:**

- RS** DAT. ROZVADĚČ
- 102** DATOVÁ DVOUZÁSUVKVA SK
- AP1** ZÁSUVKA PRO WIFI AP
- KABELOVÁ TRASA V PVC KANÁLECH
- NOVÁ KABELOVÁ TRASA
- KABELOVÁ TRASA V PODLAZE
- AV AUDIOVIZUÁLNÍ TECHNIKA
- STAVAJÍCÍ ROZVODY ČERVENĚ !

KT-S1 - 4x chránička o vnútornom Ø41mm vedená z chodby podlahou do podl. krabice katedry učebny KT-S2 - 3x chránička o vnútornom Ø41mm vedená z kabinetu podlahou do podl. krabice katedry učebny

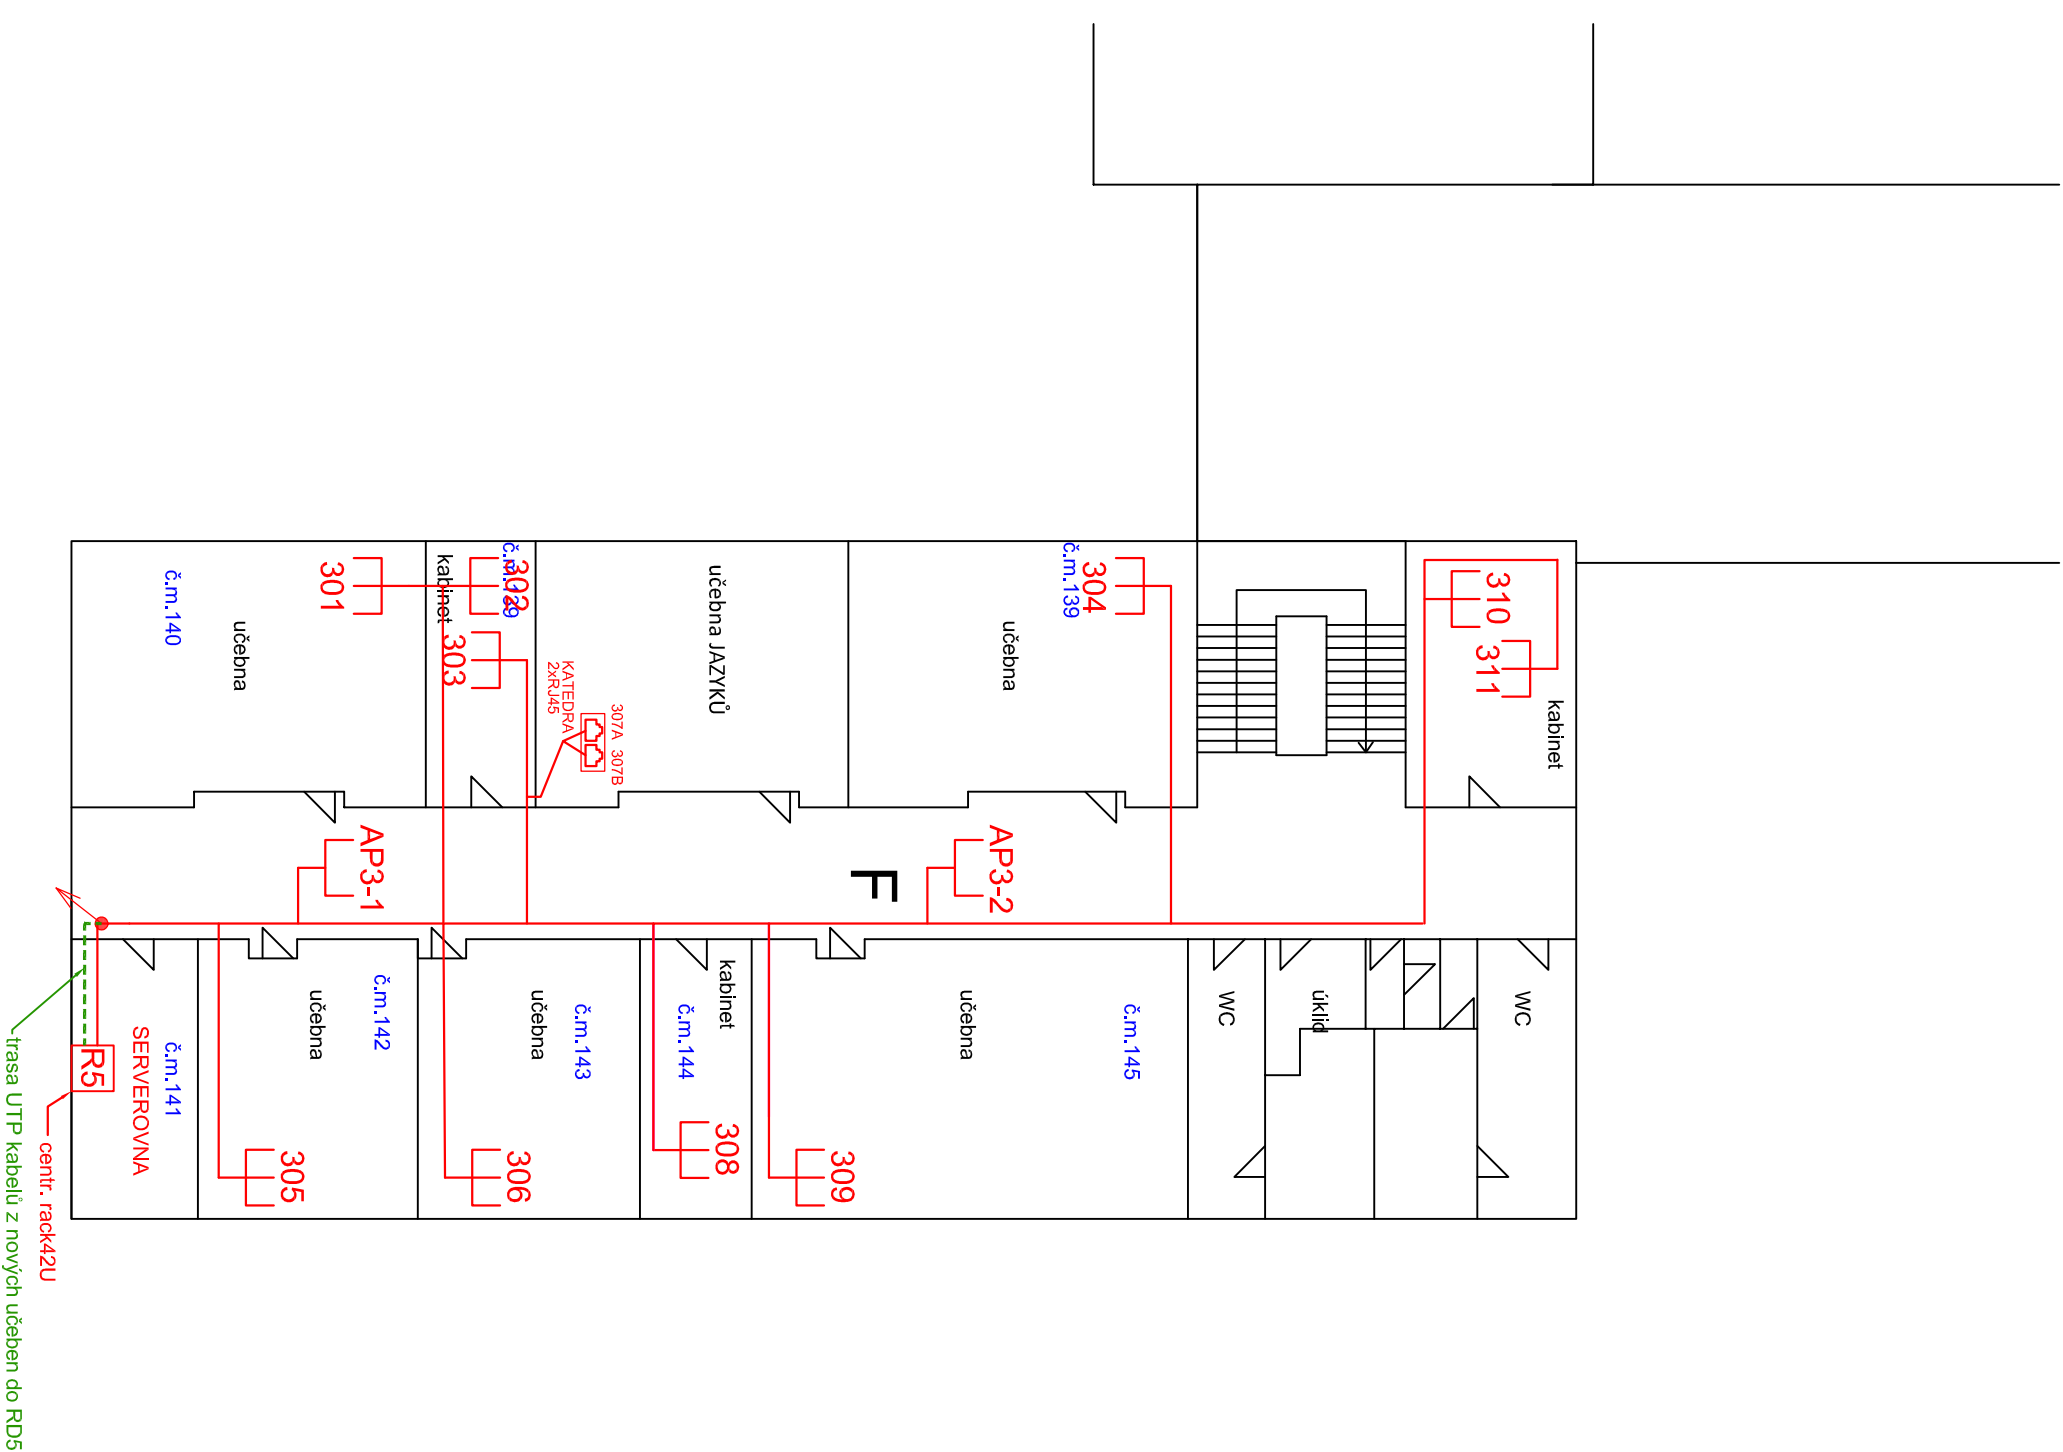

Investor: Statutární město Chomutov			
Odpovědný projektant	Vypracoval	Kontroloval	DATASOFT, spol. s r.o. KAPÁNSKÁ 2226/72 IČ:47310405, DIČ:CZ47310405 TEL: 477 012016
ING.M.ŠKVRÁRA	ING.MARTIN KUČERA	ING.M.ŠKVRÁRA	
Oprávněná osoba kooperanta:			číslo zakázky: 01–20–0000001
Odpovědný projektant	Vypracoval	Kontroloval	 <p>             Novodvorská 1010/14, 142 00 Praha 4              tel./fax: 241 400 056, 777 280 173              e-mail: kapatelier@kapatelier.cz              website: www.kapatelier.cz           </p>
PAVEL ŠRYTR	MARKETA ČOPOVÁ	PAVEL ŠRYTR	
stavba:			
ZÁKLADNÍ ŠKOLA CHOMUTOV ZŠ Březenecká			
D.1.4h.a – Strukturovaná kabeláž			formát – číslo zakázky – stupeň dokumentace DVD datum 1.vydání 01/2020 měřítko – – –
obsah:	číslo výkresu: výlist číslo:		
PŮDORYS 3.NP – učebny			
název dls.souboru:	datum revize:	číslo revize:	D.1.4h.a–21