


VÝKRES OCELOVÉHO ŽEBŘÍKU

JEDNOTLIVÉ DIMENZE BUDOU URČENY VE VÝROBNÍ DOKUMENTACI.


Pohled čelní

M 1:25

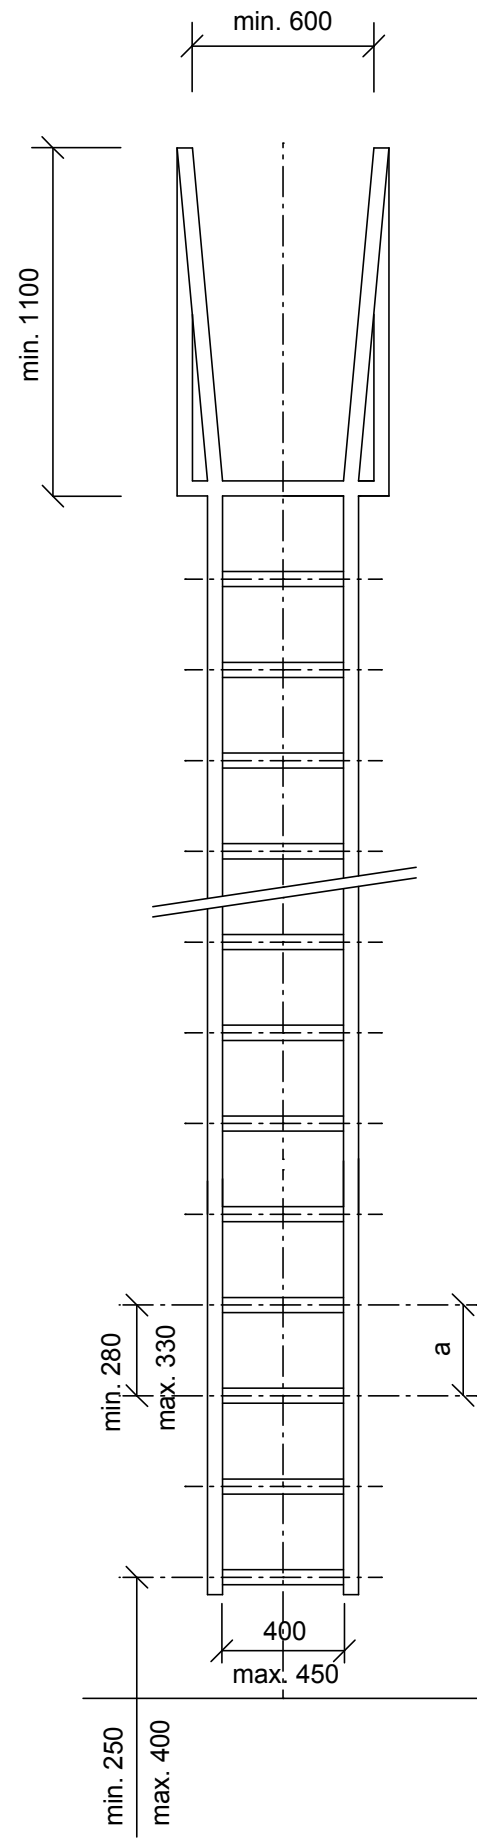


Pohled boční

M 1:25

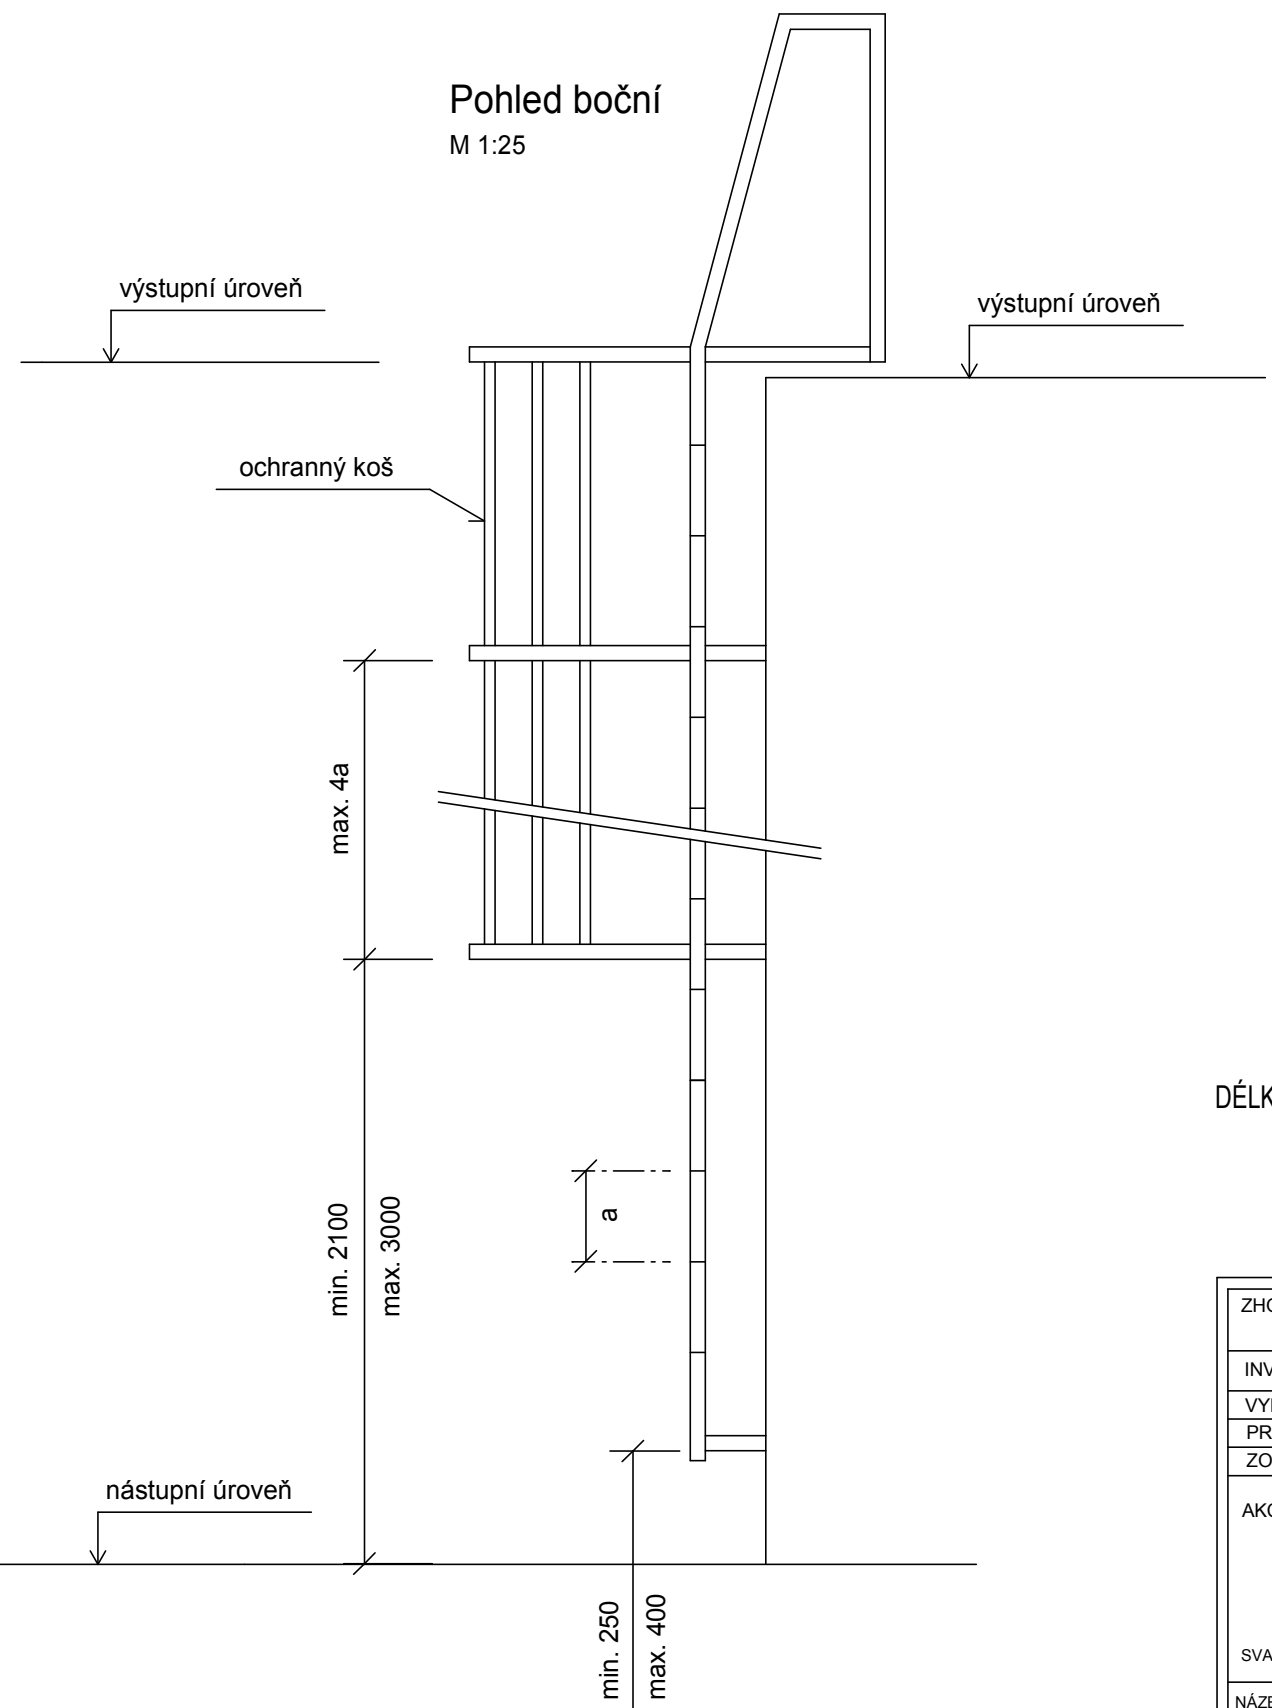

Ochranný koš

M 1:10

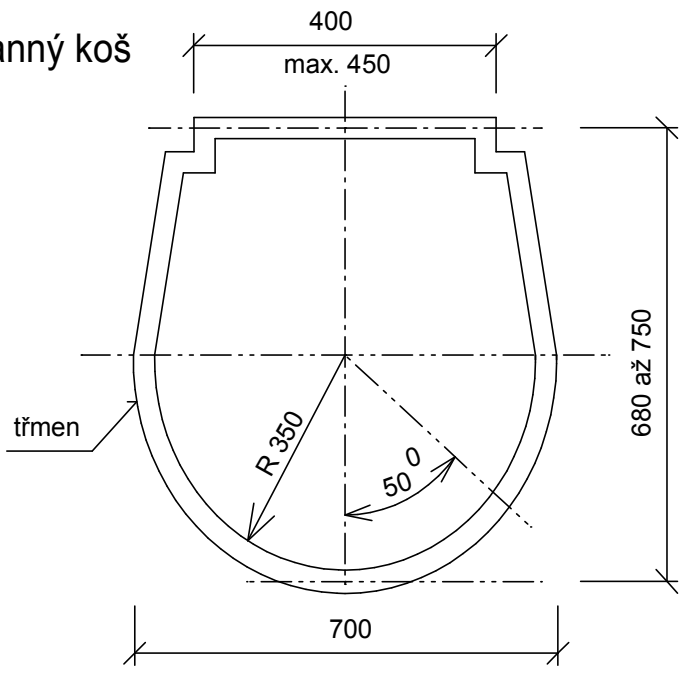

DÉLKA ŽEBŘÍKU: 13M

AUTORIZAČNÍ RAZÍTKO

ZHOTOVITEL: KAMILA MOŽNÁ - PROJEKTOVÁ A INŽENÝRSKÁ ČINNOST			Kamila Možná Jaroslava Haška 1049/1 434 01 Most tel. 604 833 924 IČO: 627 57 296 DIČ: CZ7053062467 e-mail: k.mozna@seznam.cz	
INVESTOR: Statutární město Chomutov, Zborovská 4602, 43001 Chomutov			FORMÁT	A4x2
VYPRACOVAL	KAMILA MOŽNÁ		DATUM	04/2020
PROJEKTANT ZAKÁZKY	KAMILA MOŽNÁ		MĚŘÍTKO	1:100, 25, 10
ZODP. PROJEKTANT	KAMILA MOŽNÁ		STUPEŇ PD	DSP
AKCE: SNÍŽENÍ ENERGETICKÉ NÁROČNOSTI BUDOV MŠ RADOST Palackého 4057, 430 01 Chomutov			Č. ZAKÁZKY	30/2020
SVAZEK: D.1.1. ARCHITEKTONICKO - STAVEBNÍ ŘEŠENÍ			Č. VÝKRESU	ČÍSLO VYHOT.
NÁZEV VÝKRESU : OCELOVÝ ŽEBŘÍK			01	