

ŘEZ A-A  
M 1:50

SN1 STĚNA K ZEMINĚ

OMÍTKA VÁLENNÁ TL. 5 MM  
CIHLA PLNÁ TL. 440MM  
ŠKVÁRA TL. 40MM  
ASFALTOVÉ PÁSY TL. 4MM

SO1 VNĚJŠÍ STĚNA


OMÍTKA VÁLENNÁ TL. 5 MM  
CIHLA PLNÁ TL. 440MM  
OMÍTKA VÁPENOCEMENTOVÁ TL. 5MM

SCH1 STŘECHA

OMÍTKA VÁPENNÁ TL. 5MM  
DUTINOVÝ ŽB STROPNÍ PANEL TL. 150MM  
ASFALTOVÉM PÁSY TL. 2MM  
ŠKVÁRA TL. 50MM  
BETON PĚNOVÝ TL. 100MM  
MALTA CEMENTOVÁ TL. 40MM  
KŘEMELINA TL. 40MM  
ASFALTOVÉ PÁSY TL. 6MM

LEGENDA MATERIÁLŮ

CIHLA PLNÁ PÁLENÁ

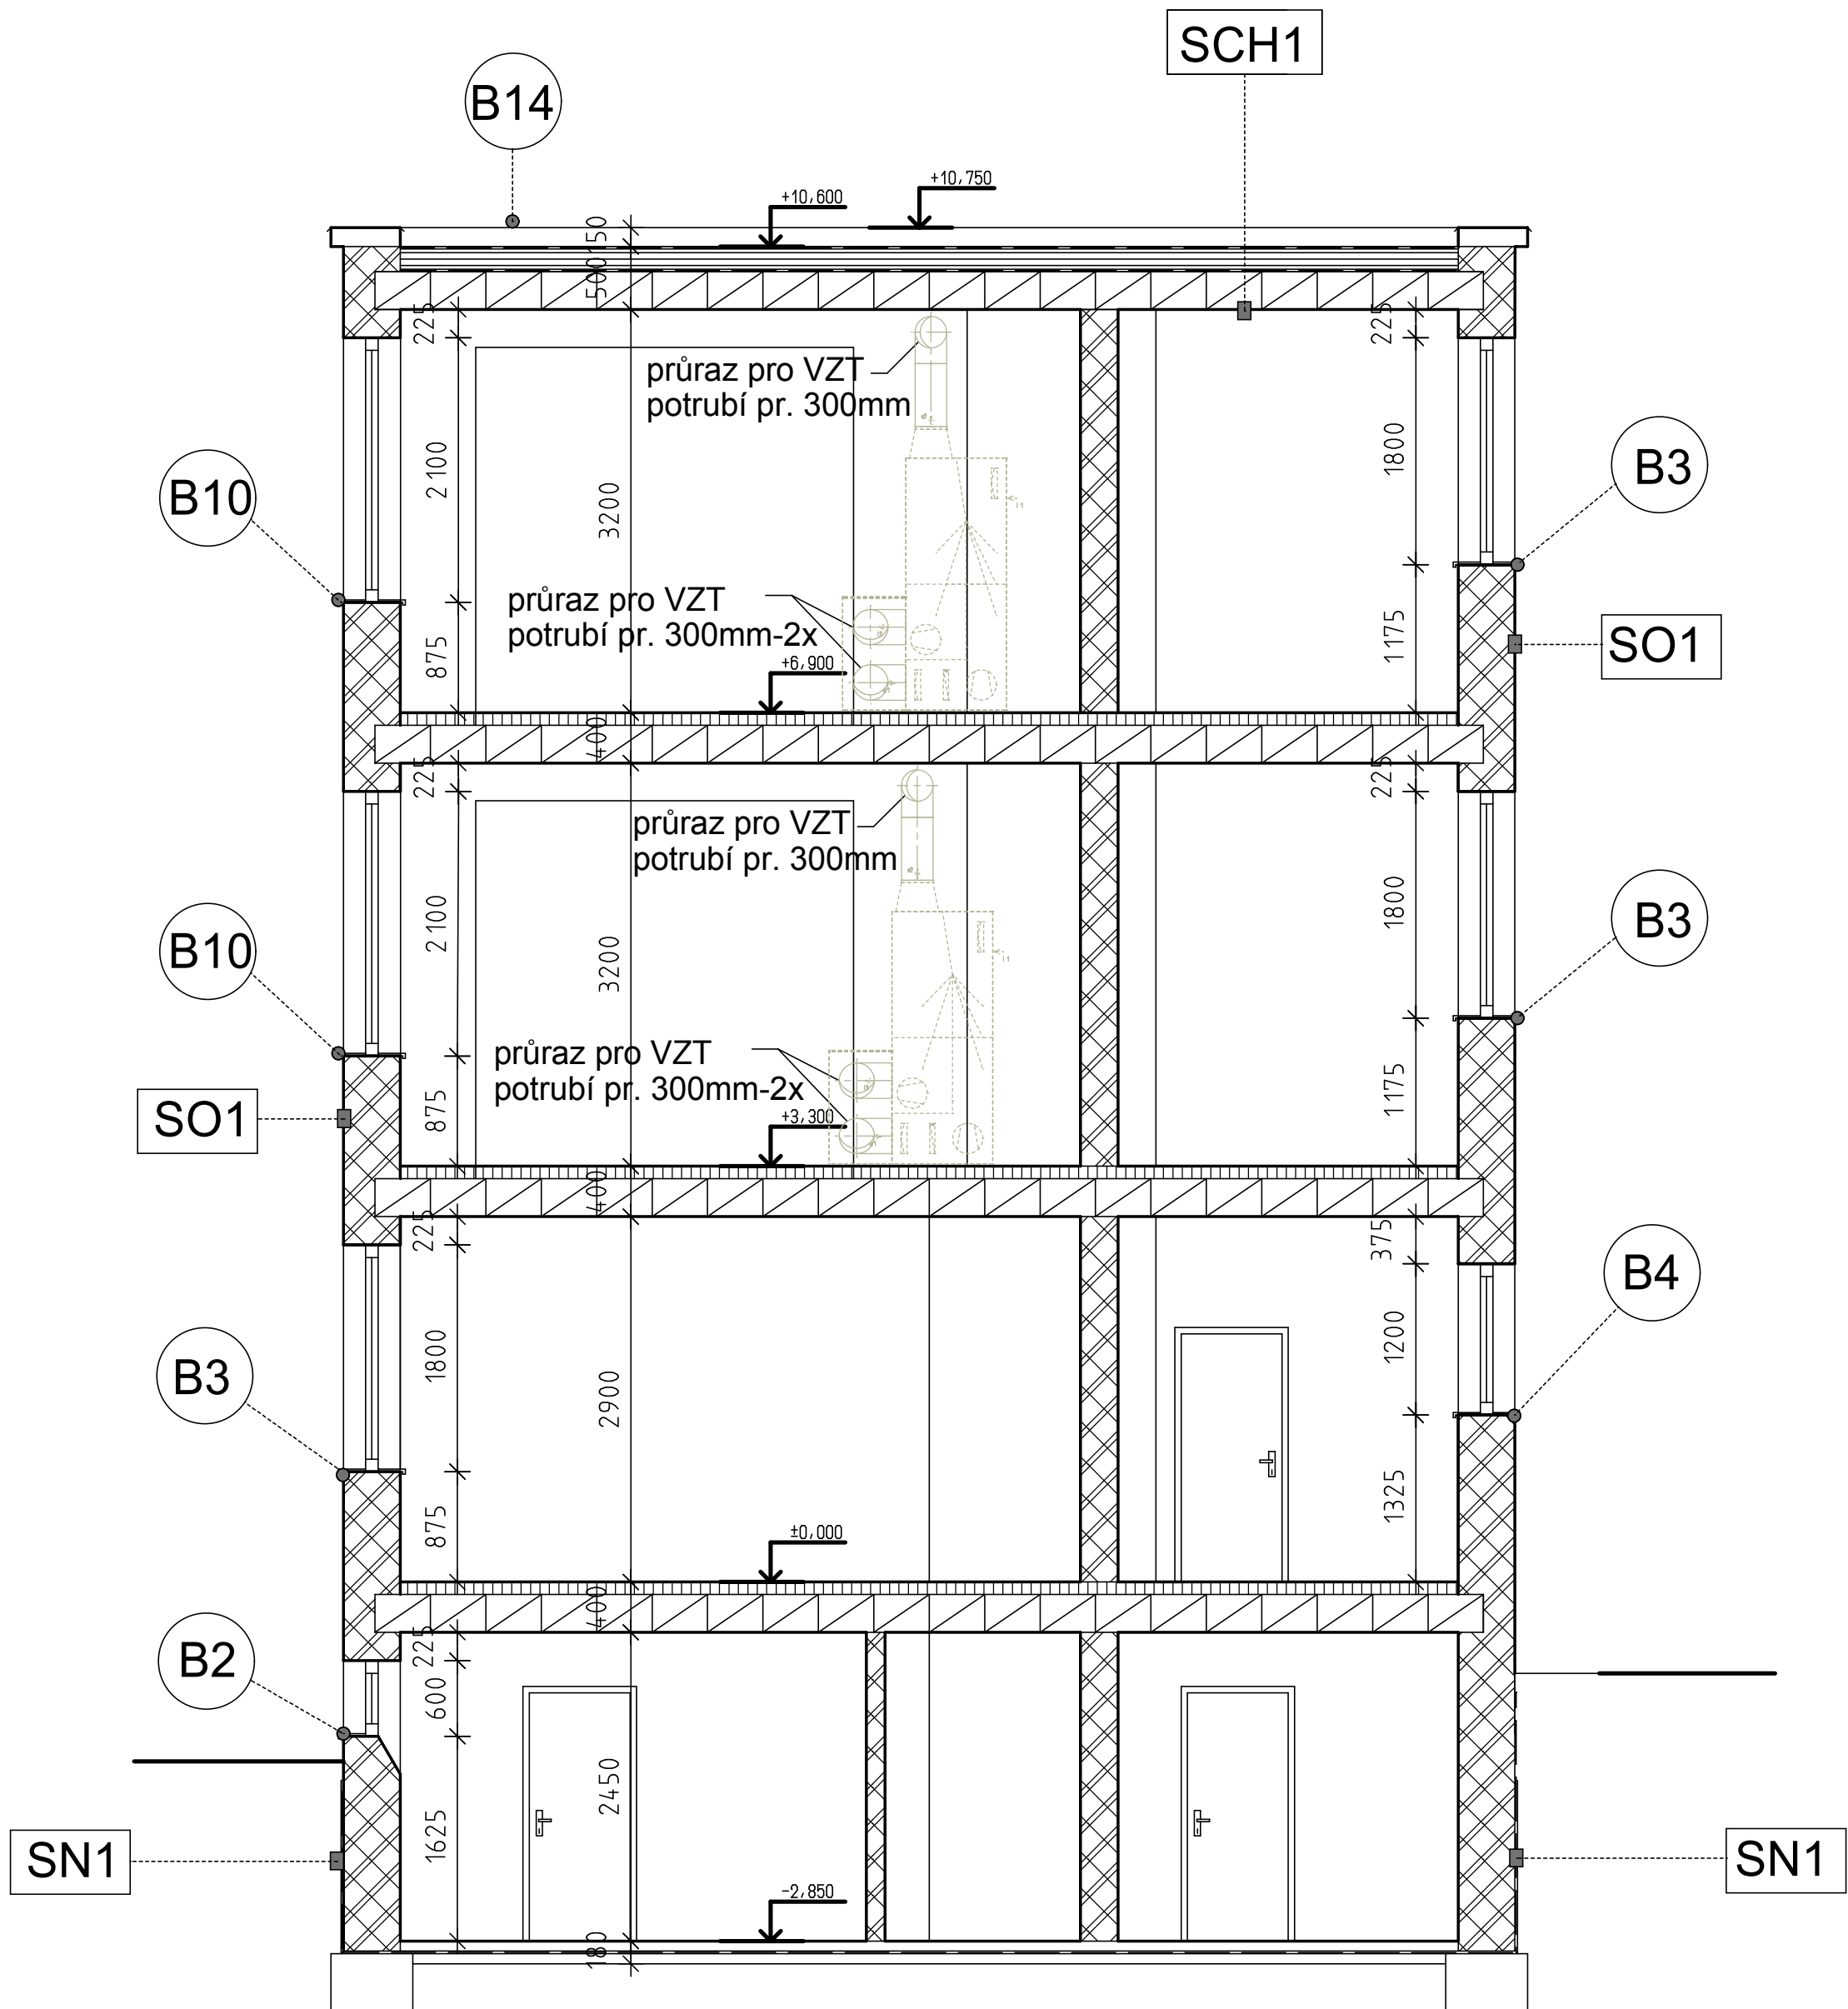

V ŘEZU SCHEMATICKY VYZNAČENA VZT.

LEGENDA BOURACÍCH KONSTRUKCÍ

- B2 ODSTRANĚNÍ OPLECHOVÁNÍ PARAPETU, DÉLKA 1,2M
- B3 ODSTRANĚNÍ OPLECHOVÁNÍ PARAPETU, DÉLKA 1,5M
- B4 ODSTRANĚNÍ OPLECHOVÁNÍ PARAPETU, DÉLKA 0,6M
- B10 ODSTRANĚNÍ OPLECHOVÁNÍ PARAPETU, DÉLKA 2,1M
- B14 ODSTRANĚNÍ OPLECHOVÁNÍ ATIKY, CELKOVÁ DÉLKA 128M

ODSTRANĚNÍ PRVKŮ STŘECHY:

- ODVĚTRÁVACÍ KOMÍNKY, POKLOP, OPLECHOVÁNÍ KOMÍNA  
STŘEŠNÍ VPUSTI

AUTORIZAČNÍ RAŽÍTKO

<b>ZHOTOVITEL:</b> KAMILA MOŽNÁ - PROJEKTOVÁ A INŽENÝRSKÁ ČINNOST		Kamila Možná Jaroslava Haška 1049/1 434 01 Most tel. 604 833 924 IČO: 627 57 296 DIČ: CZ705306246 e-mail: k.mozna@seznam.cz	
<b>INVESTOR:</b>	Statutární město Chomutov, Zborovská 4602, 43001 Chomutov	<b>VYPRACOVAL:</b>	KAMILA MOŽNÁ
<b>PROJEKTANT ZAKÁZKY:</b>	KAMILA MOŽNÁ	<b>PROJEKTANT:</b>	KAMILA MOŽNÁ
<b>AKCE:</b> SNÍŽENÍ ENERGETICKÉ NÁROČNOSTI BUDOV MŠ RADOST Palackého 4057, 430 01 Chomutov		<b>FORMÁT</b>	A4x12
<b>SVÁZEK:</b> D.1.1. ARCHITEKTONICKO - STAVEBNÍ ŘEŠENÍ		<b>DATUM</b>	04/2020
		<b>MĚŘÍTKO</b>	1:50
		<b>STUPEŇ PD</b>	DPS
<b>NÁZEV VÝKRESU:</b> ŘEZ A-A - BOURACÍ PRÁCE		<b>Č. ZAKÁZKY</b>	30/2020
		<b>Č. VÝKRESU</b>	11.