


SEZNAM DETAILŮ


- D1 - ŘEŠENÍ V PLOŠE
D2 - ŘEŠENÍ UKONČENÍ U ATIKY
D3 - ŘEŠENÍ U VTOKU

ZHOTOVITEL:		Kamila Možná Jaroslava Haška 1049/1 434 01 Most tel. 604 633 924 IČO: 627 57 296 DIČ: CZ7053062467 e-mail: k.mozna@seznam.cz	
INVESTOR:		Statutární město Chomutov, Zborovská 4602, 43001 Chomutov	
VYPRACOVAL:		KAMILA MOŽNÁ	
PROJEKTANT ZAKÁZKY:		KAMILA MOŽNÁ	
ZODP. PROJEKTANT:		KAMILA MOŽNÁ	
AKCE:		SNIŽENÍ ENERGETICKÉ NÁROČNOSTI BUDOV MŠ RADOST Palackého 4057, 430 01 Chomutov	
SVAZEK:		D.1.1. ARCHITEKTONICKO - STAVEBNÍ ŘEŠENÍ	
NÁZEV VÝKRESU:		DETAILY STŘECHY	
AUTORIZAČNÍ RAZÍTKO		FORMÁT	A4x5
		DATUM	04/2020
		MÉRÍTKO	
		STUPEŇ PD	DPS
		Č. ZAKÁZKY	30/2020
		Č. VÝKRESU	ČÍSLO VÝHOT.
		04	

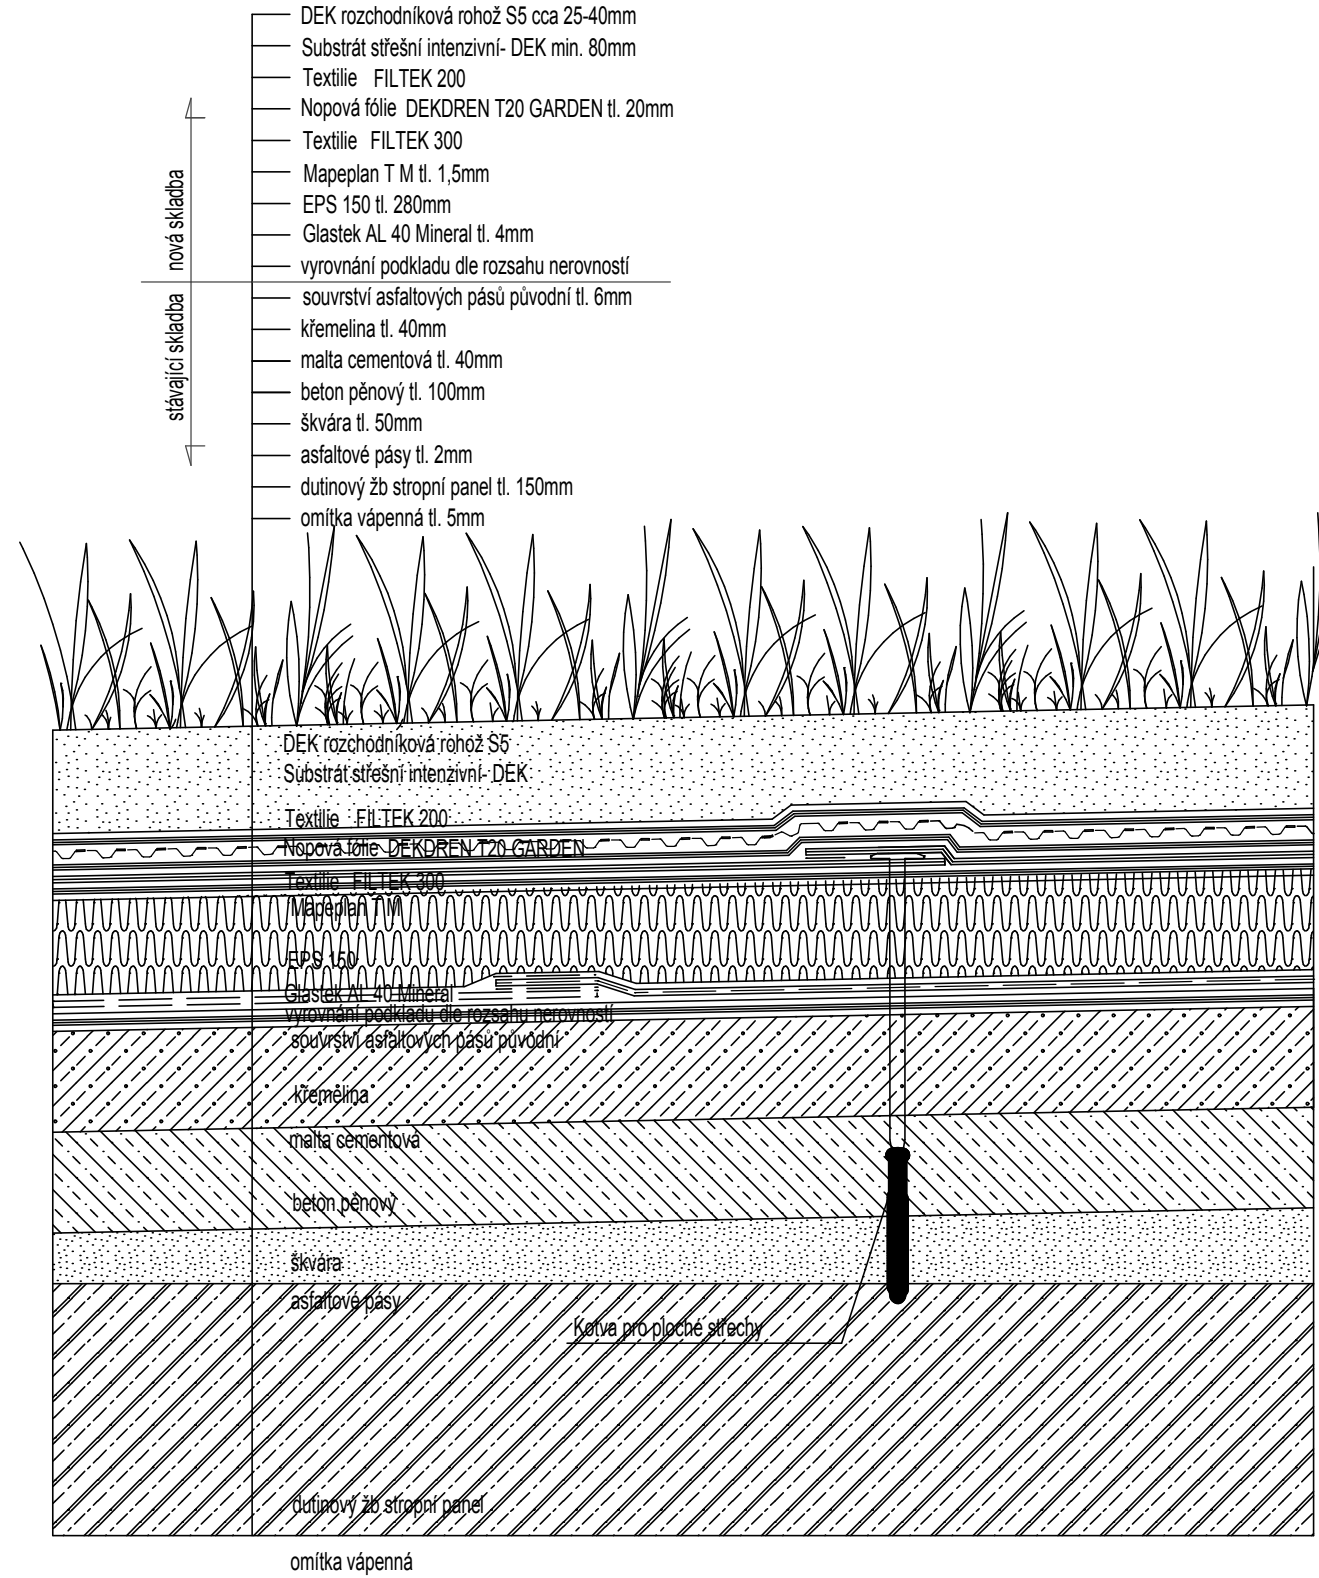

Řešení v ploše

D1

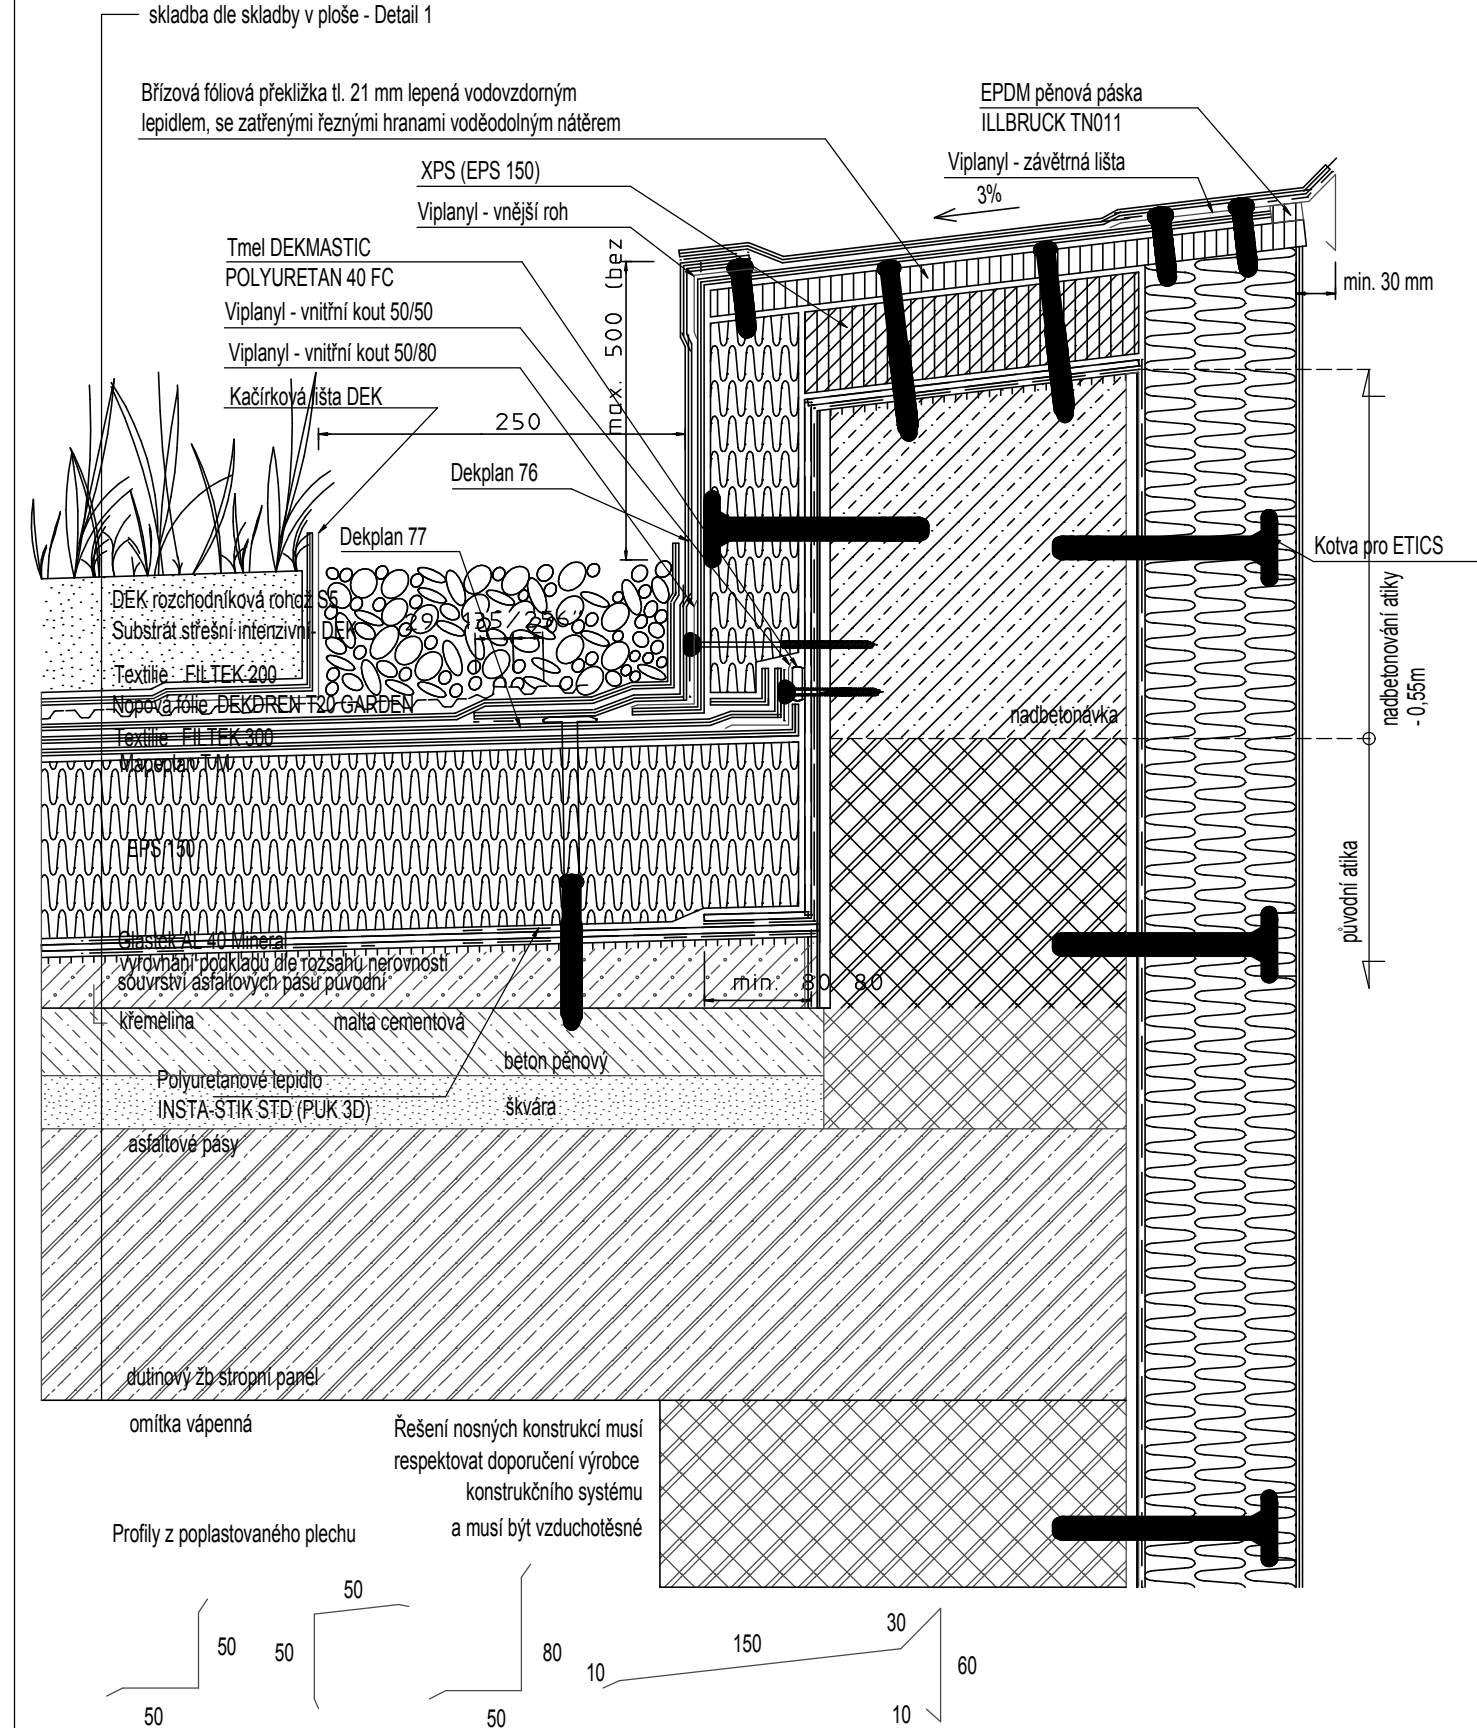


Varianta při zateplení plochy střechy a následně atiky.

POZN. Viplanyl - vnitřní kout ozn 80/50 lze vynechat za předpokladu zručného opracování.

Řešení ukončení u atiky

D2

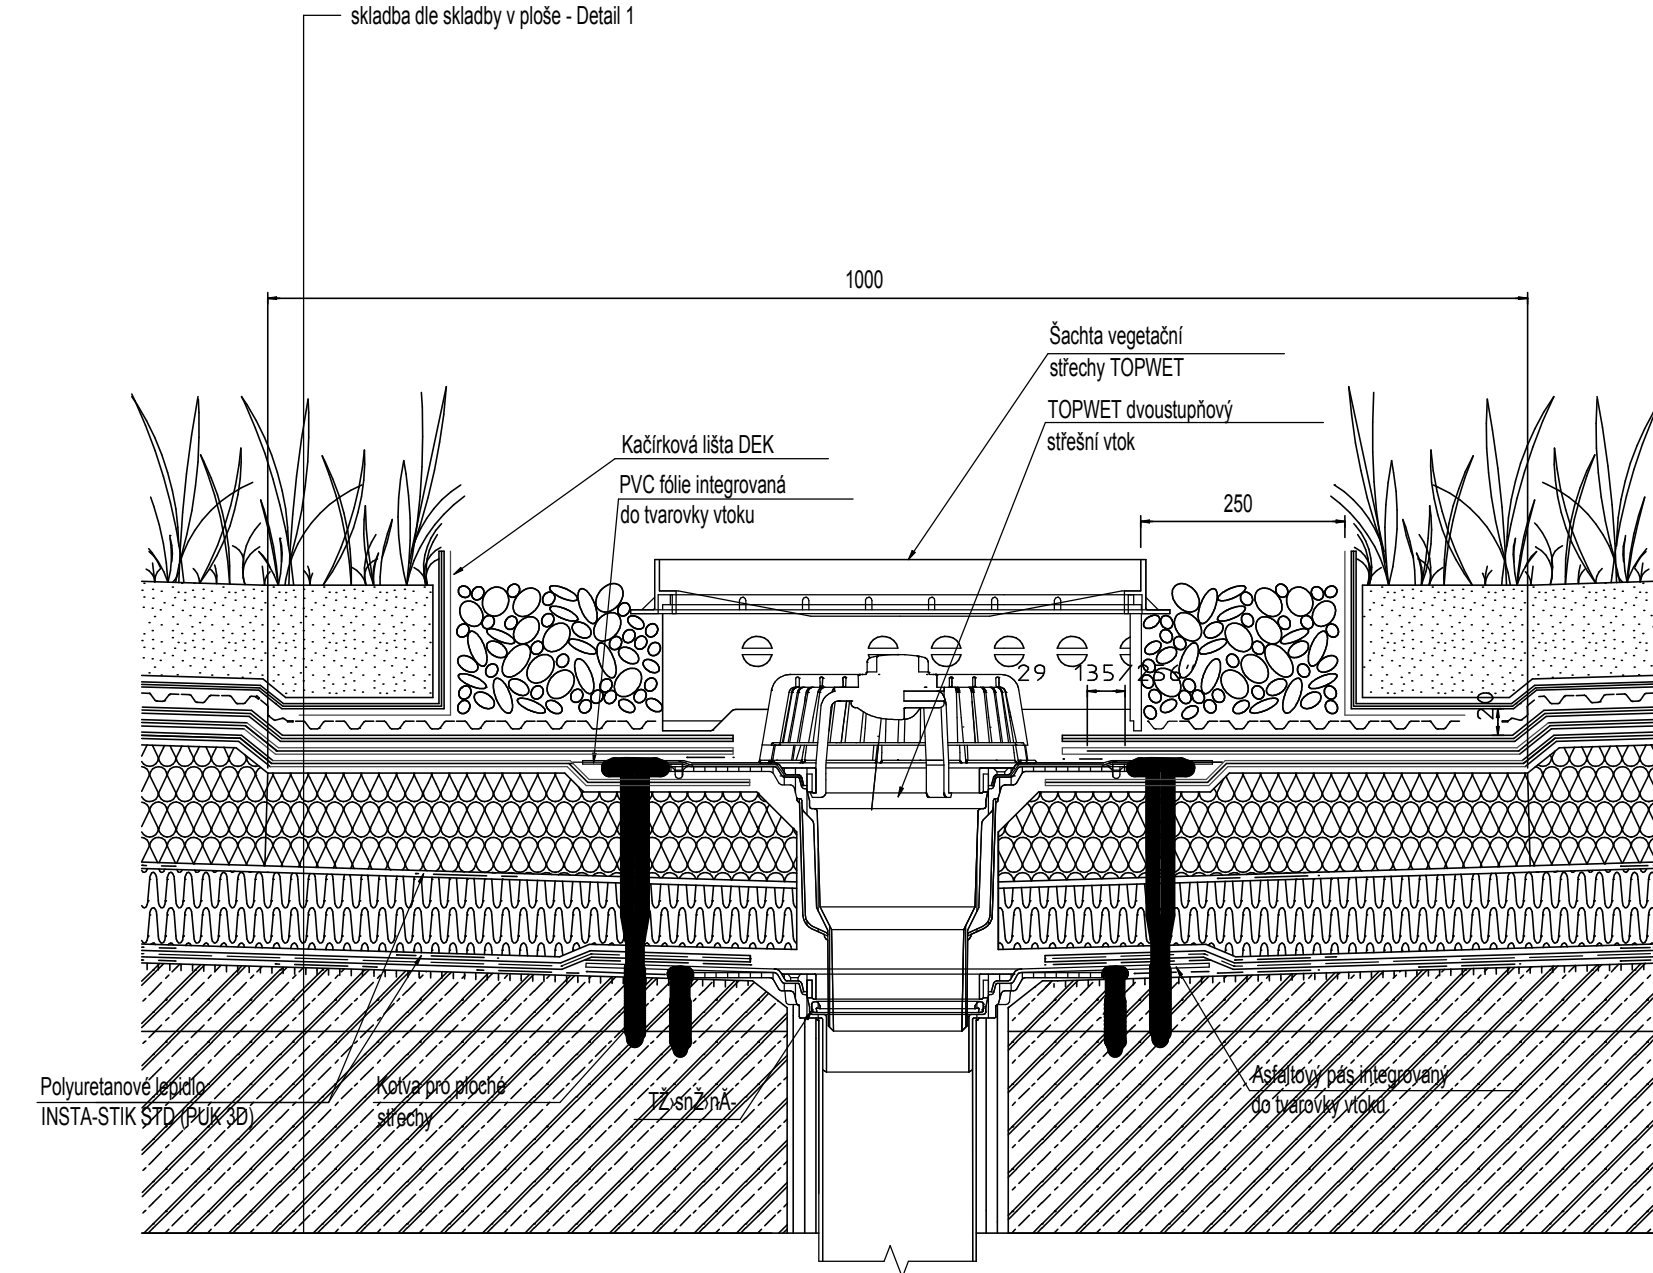

Řešení u vtoku

D3