

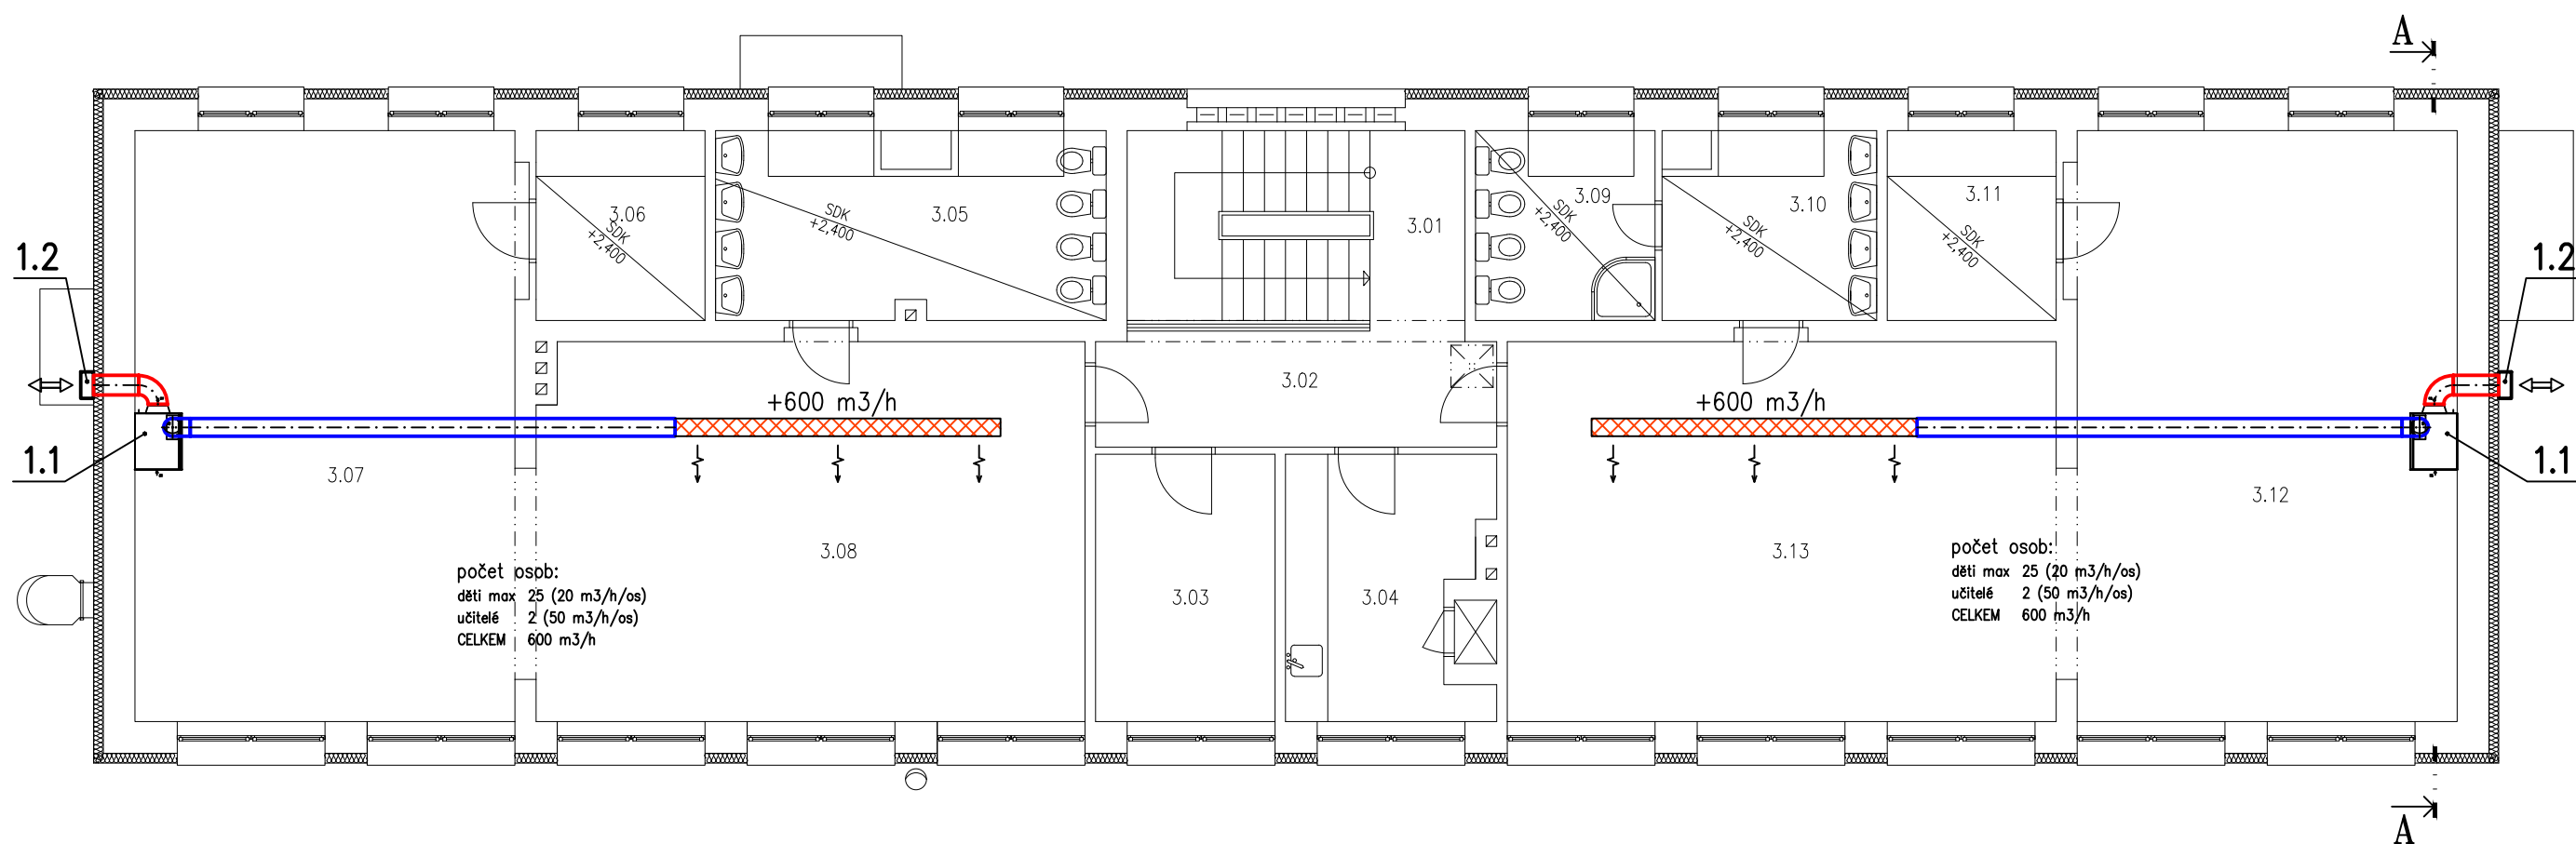


LEGENDA:



- 1.1 KOMPAKTNÍ VZDUCHOTECHNICKÁ JEDNOTKA
TECHNICKÝ POPIS VIZ TECHNICKÁ ZPRÁVA
- 1.2 FASÁDNÍ KOMBINOVANÁ VÝÚSTKA VERTIKÁLNÍ
PODROBNOSTI VIZ TECHNICKÁ ZPRÁVA
-  KRUHOVÉ POTRUBÍ SPIRO.
MATERIÁL POZINKOVANÝ PLECH
-  LÁTKOVÝ VÝÚSTEK

D.1.4 – Vzduchotechnika

ZODP. PROJEKTANT		VYPRACOVAL		KRESLIL		Ing. Radek Fokt Pod Studánkou 3015/45 434 01 MOST IČO: 432 42 995						
Miroslav FOKT		Ing. Radek FOKT		Ing. Radek FOKT								
INVESTOR: Statutární město Chomutov, Zborovská 4602, Chomutov												
KRAJ: Ústecký			OBEC: Chomutov									
AKCE:							ZAKÁZKA č. 9149 - 04 - 2020					
Snížení energetické náročnosti MŠ RADOST ul. Palackého č.p. 4057 CHOMUTOV							FORMÁT		2 x A4		Výkres 1	
							DATUM		04.2020			
							STUPEŇ		DPS			
							MĚŘÍTKO		1:100			
OBSAH:												
Půdorys 2. NP												



LEGENDA:

- 1.1** KOMPAKTNÍ VZDUCHOTECHNICKÁ JEDNOTKA
TECHNICKÝ POPIS VIZ TECHNICKÁ ZPRÁVA
- 1.2** FASÁDNÍ KOMBINOVANÁ VYÚSTKA VERTIKÁLNÍ
PODROBNOSTI VIZ TECHNICKÁ ZPRÁVA
-  KRUHOVÉ POTRUBÍ SPIRO.
MATERIÁL POZINKOVANÝ PLECH
-  LÁTKOVÝ VYÚSTEK

D.1.4 – Vzduchotechnika

ZODP. PROJEKTANT	VYPRACOVAL	KRESLIL	Ing. Radek Fokt Pod Studánkou 3015/45 434 01 MOST IČO: 432 42 995		
Miroslav FOKT	Ing. Radek FOKT	Ing. Radek FOKT			
INVESTOR: Statutární město Chomutov, Zborovská 4602, Chomutov					
KRAJ: Ústecký		OBEC: Chomutov			
AKCE:			ZAKÁZKA č. 9149 - 04 - 2020		
Snížení energetické náročnosti MŠ RADOST ul. Palackého č.p. 4057 CHOMUTOV			FORMÁT	2 x A4	Výkres 2
			DATUM	04.2020	
			STUPEŇ	DPS	
			MĚŘÍTKO	1:100	
			OBSAH:		

ZODP. PROJEKTANT	VYPRACOVAL	KRESLIL	Ing. Radek Fokt Pod Studánkou 3015/45 434 01 MOST IČO: 432 42 995		
Miroslav FOKT	Ing. Radek FOKT	Ing. Radek FOKT			
INVESTOR: Statutární město Chomutov, Zborovská 4602, Chomutov					
KRAJ: Ústecký	OBEC: Chomutov				
AKCE: Snížení energetické náročnosti MŠ RADOST ul. Palackého č.p. 4057 CHOMUTOV			ZAKÁZKA č. 9149 - 04 - 2020	Paré	
			DATUM		04.2020
			STUPEŇ		DPS
OBSAH: D.1.4 - Vzduchotechnika					

ZODP. PROJEKTANT	VYPRACOVAL	KRESLIL	Ing. Radek Fokt Pod Studánkou 3015/45 434 01 MOST IČO: 432 42 995		
Miroslav FOKT	Ing. Radek FOKT	Ing. Radek FOKT			
INVESTOR: Statutární město Chomutov, Zborovská 4602, Chomutov					
KRAJ: Ústecký	OBEC: Chomutov				
AKCE: Snížení energetické náročnosti MŠ RADOST ul. Palackého č.p. 4057 CHOMUTOV			ZAKÁZKA č. 9149 - 04 - 2020	Paré	
			DATUM		04.2020
			STUPEŇ		DPS
OBSAH: D.1.4 - Vzduchotechnika					