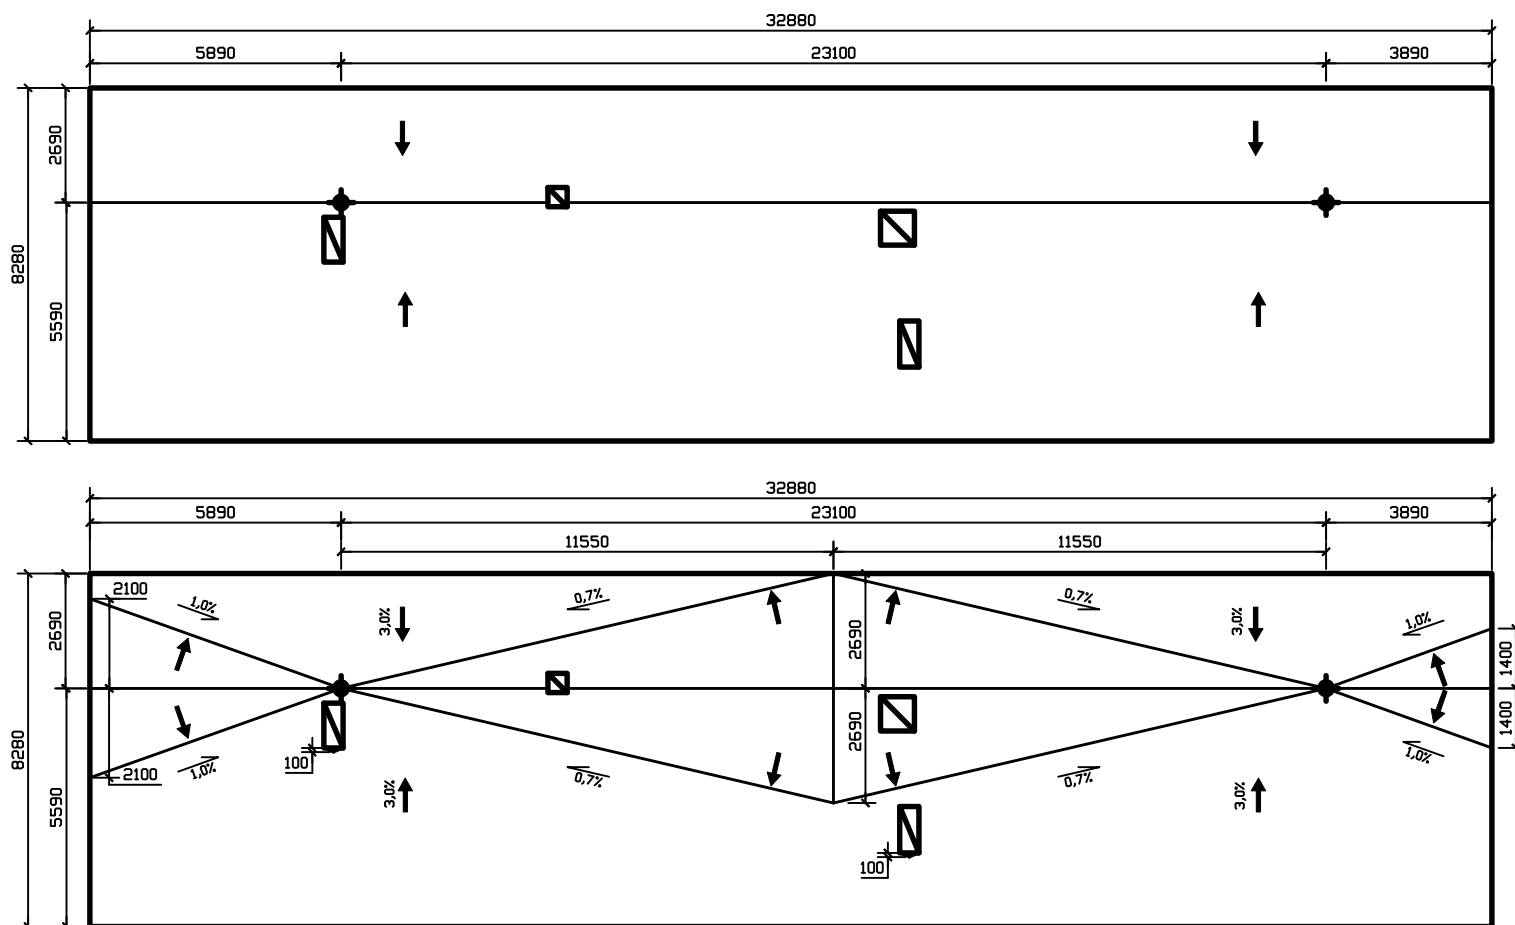


## 2020-009698-BaK

Zakázka: Mateřská školka Radost, Palackého 4057, Chomutov

Střecha

Plocha: 270,4m<sup>2</sup>

## Poznámka:

1. Objednatel je odpovědný za soulad předaných podkladů pro výpočet se skutečností.
2. Objednatel je povinen, nejpozději před objednáním spádových klínů, provést kontrolu jejich parametrů (např. způsob spádování, použité typy izolantů, sklon, minimální a maximální výšky) a dále ověřit soulad uvažovaných rozměrů se skutečnými rozměry na stavbě.
3. V případě, že výsledný sklon hydroizolační vrstvy je menší než 3%, upozorňujeme na riziko vzniku kaluží na povrchu hydroizolace (viz platná ČSN 73 1901).
4. Podklad je nutné před pokládkou spádových klínů připravit tak, aby nebyl negativně ovlivněn odtok vody z povrchu střechy.
5. Doplnkové rovné desky je nutné zbrusit nebo vypodložit do spádu ke střešním vtokům.
6. Vrstvy tepelné izolace se kladou na vazbu.
7. K rovným deskám v celé ploše střechy byla připočítána 2,0% navíc na prořez těchto desek.
8. Geometrie je zpracována dle projektové dokumentace objednatele – podklady: dwg.
9. Vyspádováno dle podkladů a požadavků objednatele – spád spádových klínů 3,0 %, spád rozháněcích klínů 6,0 %; požadovaná minimální tloušťka spádových klínů 30 mm / průměrná celková tloušťka 280 mm.
10. Na základě kombinace zadaného sklonu střechy a geometrie rozháněk, vychází spád úlabí rozháněcích klínů min. 0,7 % (při ideálně rovném podkladu).