


Tabulka místností						
Číslo	Jméno	Plocha [m²]	Výška [m]	Podlaha	Strop	Stěny
101	SKLAD JÍZDNÍCH KOL	27,03	2,54	VLHKUODOLNÁ DTD	TRAPÉZOVÝ PLECH	

Celková plocha [m²]: 27,03

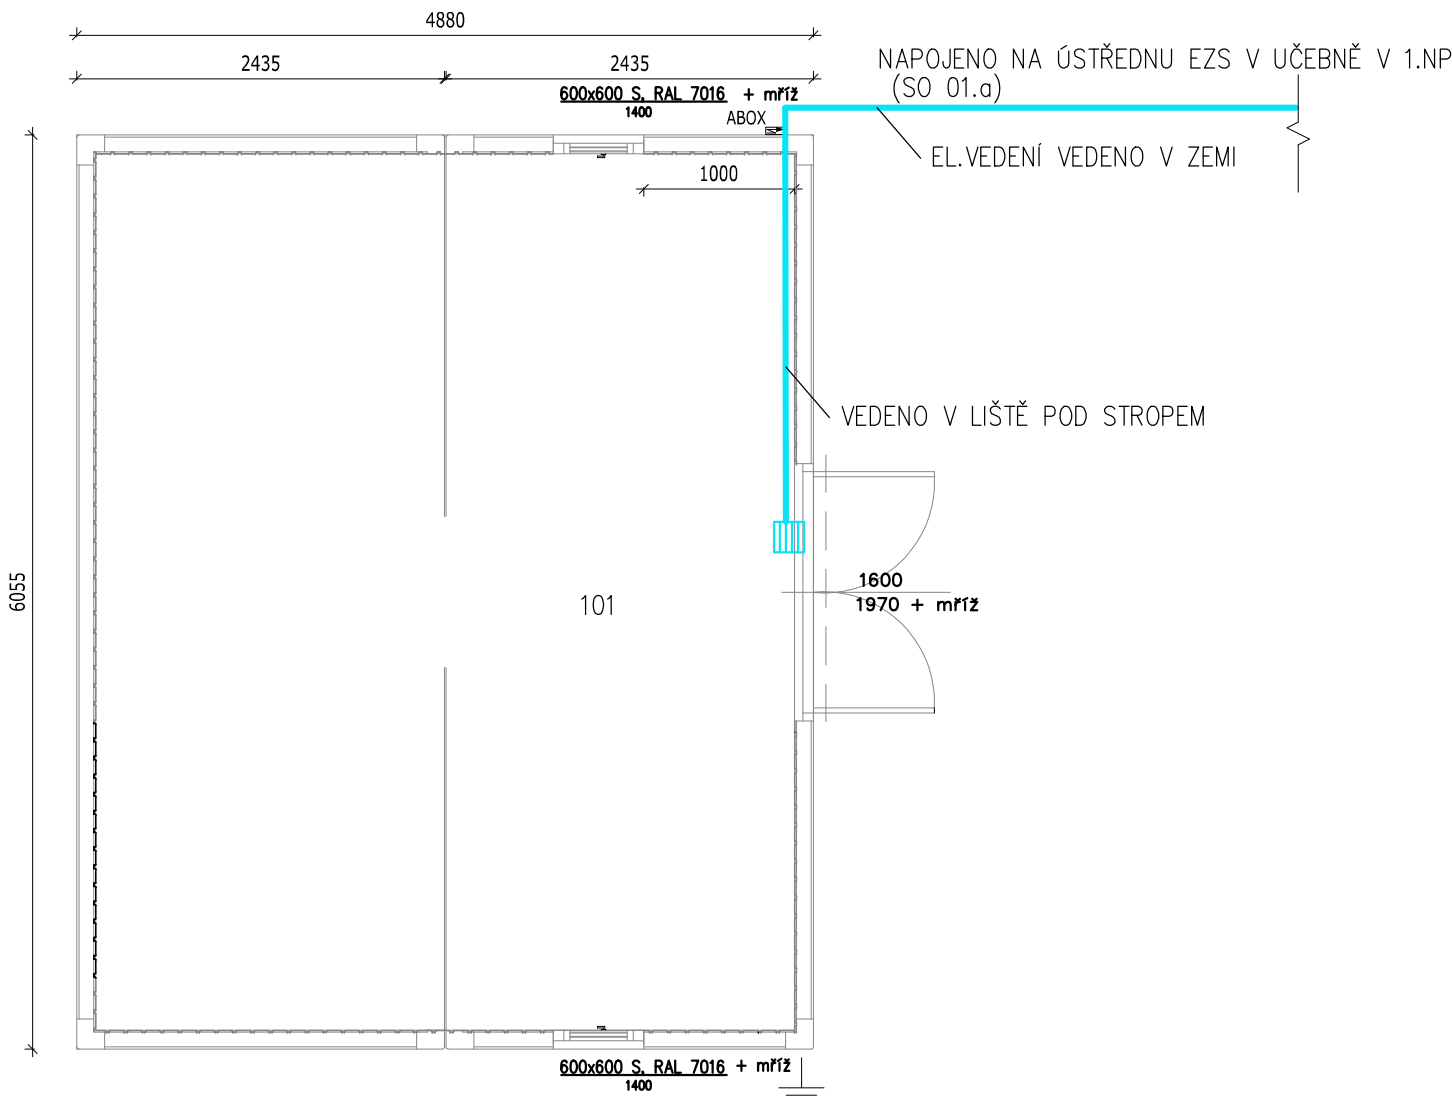

LEGENDA ZAŘIZOVACÍCH PŘEDMĚTŮ:

 Magnetický spínač

±0,000=371,76 m.n.m.

**DESIGNPROJEKT**

tel.: 732 912 301
b.sedlacek@designprojekt.cz

Ing. BŘETISLAV SEDLÁČEK
Adolfa Heyduka 1114, 438 01 ŽATEC

IČO: 71884220
www.designprojekt.cz

ZAKÁZKA:

MODERNIZACE DOPRAVNÍHO HŘIŠTĚ,
CHOMUTOV

MÍSTO AKCE:

k.ú.CHOMUTOV, p.č.1911/1

INVESTOR:

STATUTÁRNÍ MĚSTO CHOMUTOV, ZBOROVSKÁ 4604, 430 01 CHOMUTOV

VÝKRES:

D.1.1b ARCHITEKTONICKO-STAVEBNÍ ŘEŠENÍ

SO 01.b – EZS 1.NP

ARCH. ČÍSLO:

190318

ZODP. PROJEKTANT:	MĚŘÍTKO:	1 : 50	ČÍSLO VÝKRESU: D.1.1.b.10	
VYPRACOVAL:	JÁN CHOMA	FOTMÁT:		2 x A4
KRESLIL:	JÁN CHOMA	DATUM:		08-2018
KONTROLOVAL:	JÁN CHOMA	STUPEŇ PD:		DPS