


SMĚR
ČERNOVICE
OC GLOBUS

SMĚR
BEZRUČOVO ÚDOLÍ
POVODÍ OHŘE s.p.

SMĚR
CENTRUM
JIRKOV
STRUPČICE
ÚDOLICE

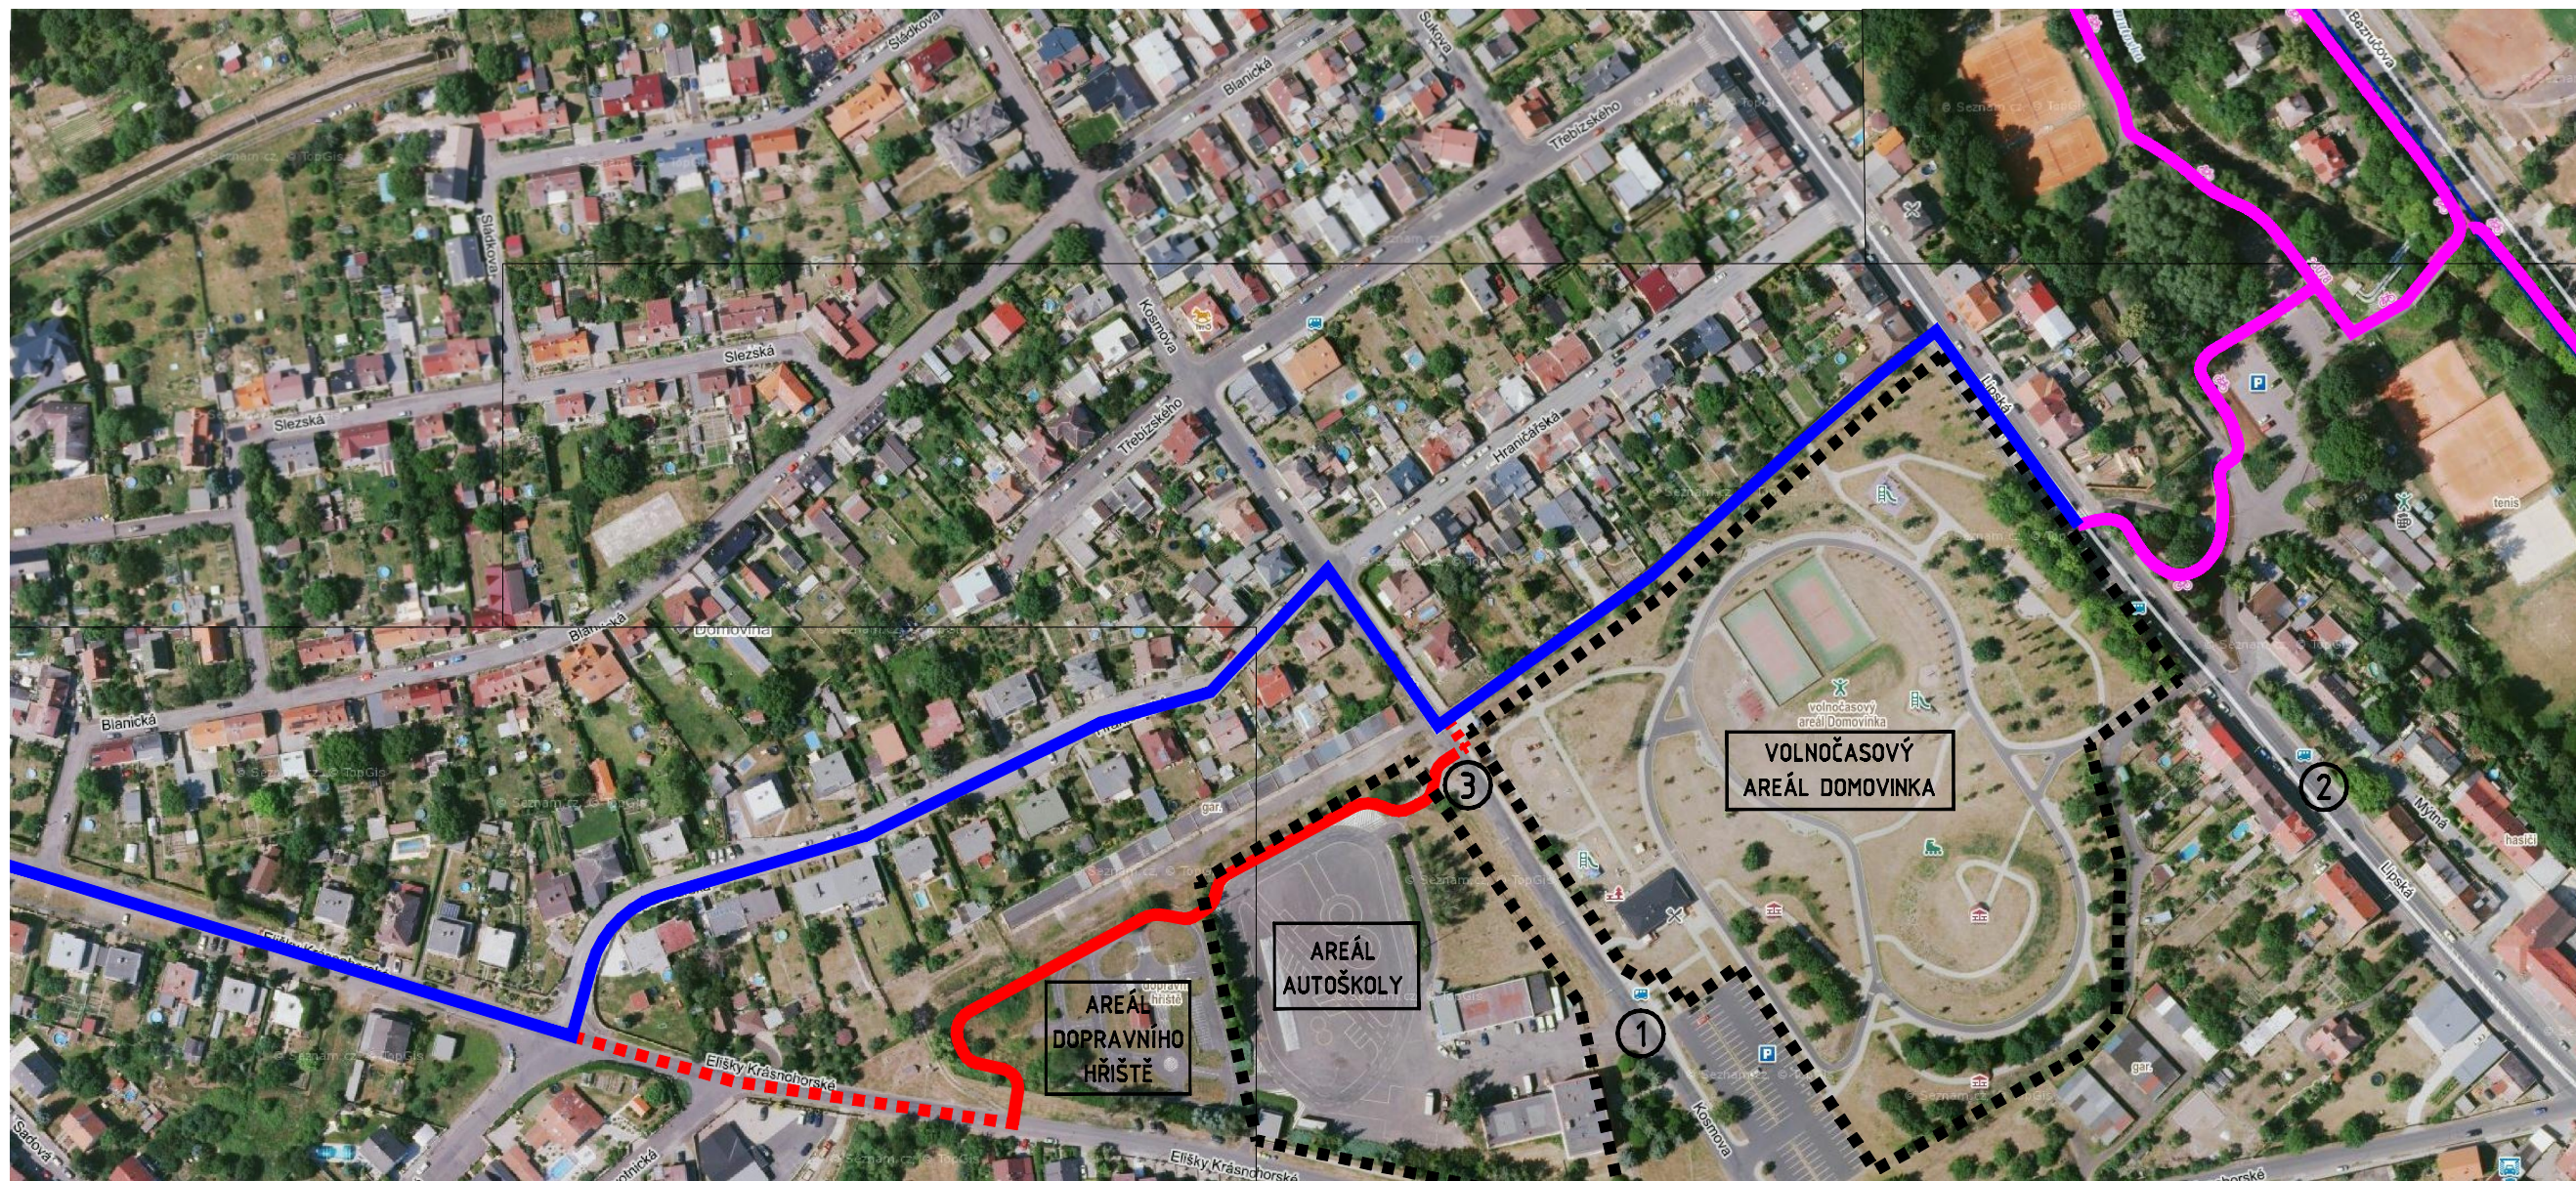

LEGENDA:

- STÁVAJÍCÍ CYKLOSTEZKA Č.3078 (ČÍSLOVÁNÍ DLE KČT)
- PLÁNOVANÁ CYKLOTRASA - TRASA "G" (CELKOVÁ DÉLKA 6,845 km)
- PROJEKTOVANÁ CYKLOSTEZKA V RÁMCI PD "MODERNIZACE DOPRAVNÍHO HŘIŠTĚ"
- ÚPRAVA PLÁNOVANÉ CYKLOTRASY - TRASA "G"
- 1 OZNAČENÍ AUTOBUSOVÉ ZASTÁVKY "AUTOŠKOLA"
- 2 OZNAČENÍ AUTOBUSOVÉ ZASTÁVKY "LIPSKÁ II"
- 3 OZNAČENÍ ZPOMALOVAČÍHO PRAHU (VIZ. STAVEBNÍ ČÁST)

DESIGNPROJEKT	
tel.: 732 912 301 b.sedlacek@designprojekt.cz	Ing. BŘETISLAV SEDLÁČEK Adolfa Heyduka 1114, 438 01 ŽATEC
IČO: 71884220 www.designprojekt.cz	
ZAKÁZKA: MODERNIZACE DOPRAVNÍHO HŘIŠTĚ, CHOMUTOV	
MÍSTO AKCE:	K.Ú. CHOMUTOV II
INVESTOR:	STATUTÁRNÍ MĚSTO CHOMUTOV, ZBOROVSKÁ 4602, 430 28 CHOMUTOV
VÝKRES: C. SITUACNÍ VÝKRES	ARCH. ČÍSLO: 280518
SITUACE ŠIRŠÍCH VZTAHŮ	
ZOOP. PROJEKTANT:	Ing. BŘETISLAV SEDLÁČEK
VYPRACOVAL:	DANIEL NOCIAR
KRESLIL:	DANIEL NOCIAR
KONTROLOVAL:	DANIEL NOCIAR
MĚŘÍTKO:	1 : 10000
FOHÁT:	18 x A4
DATUM:	07/2018
STUPEŇ PD:	DPS
ČÍSLO VÝKRESU: C.02	