



ŘEZ A - A

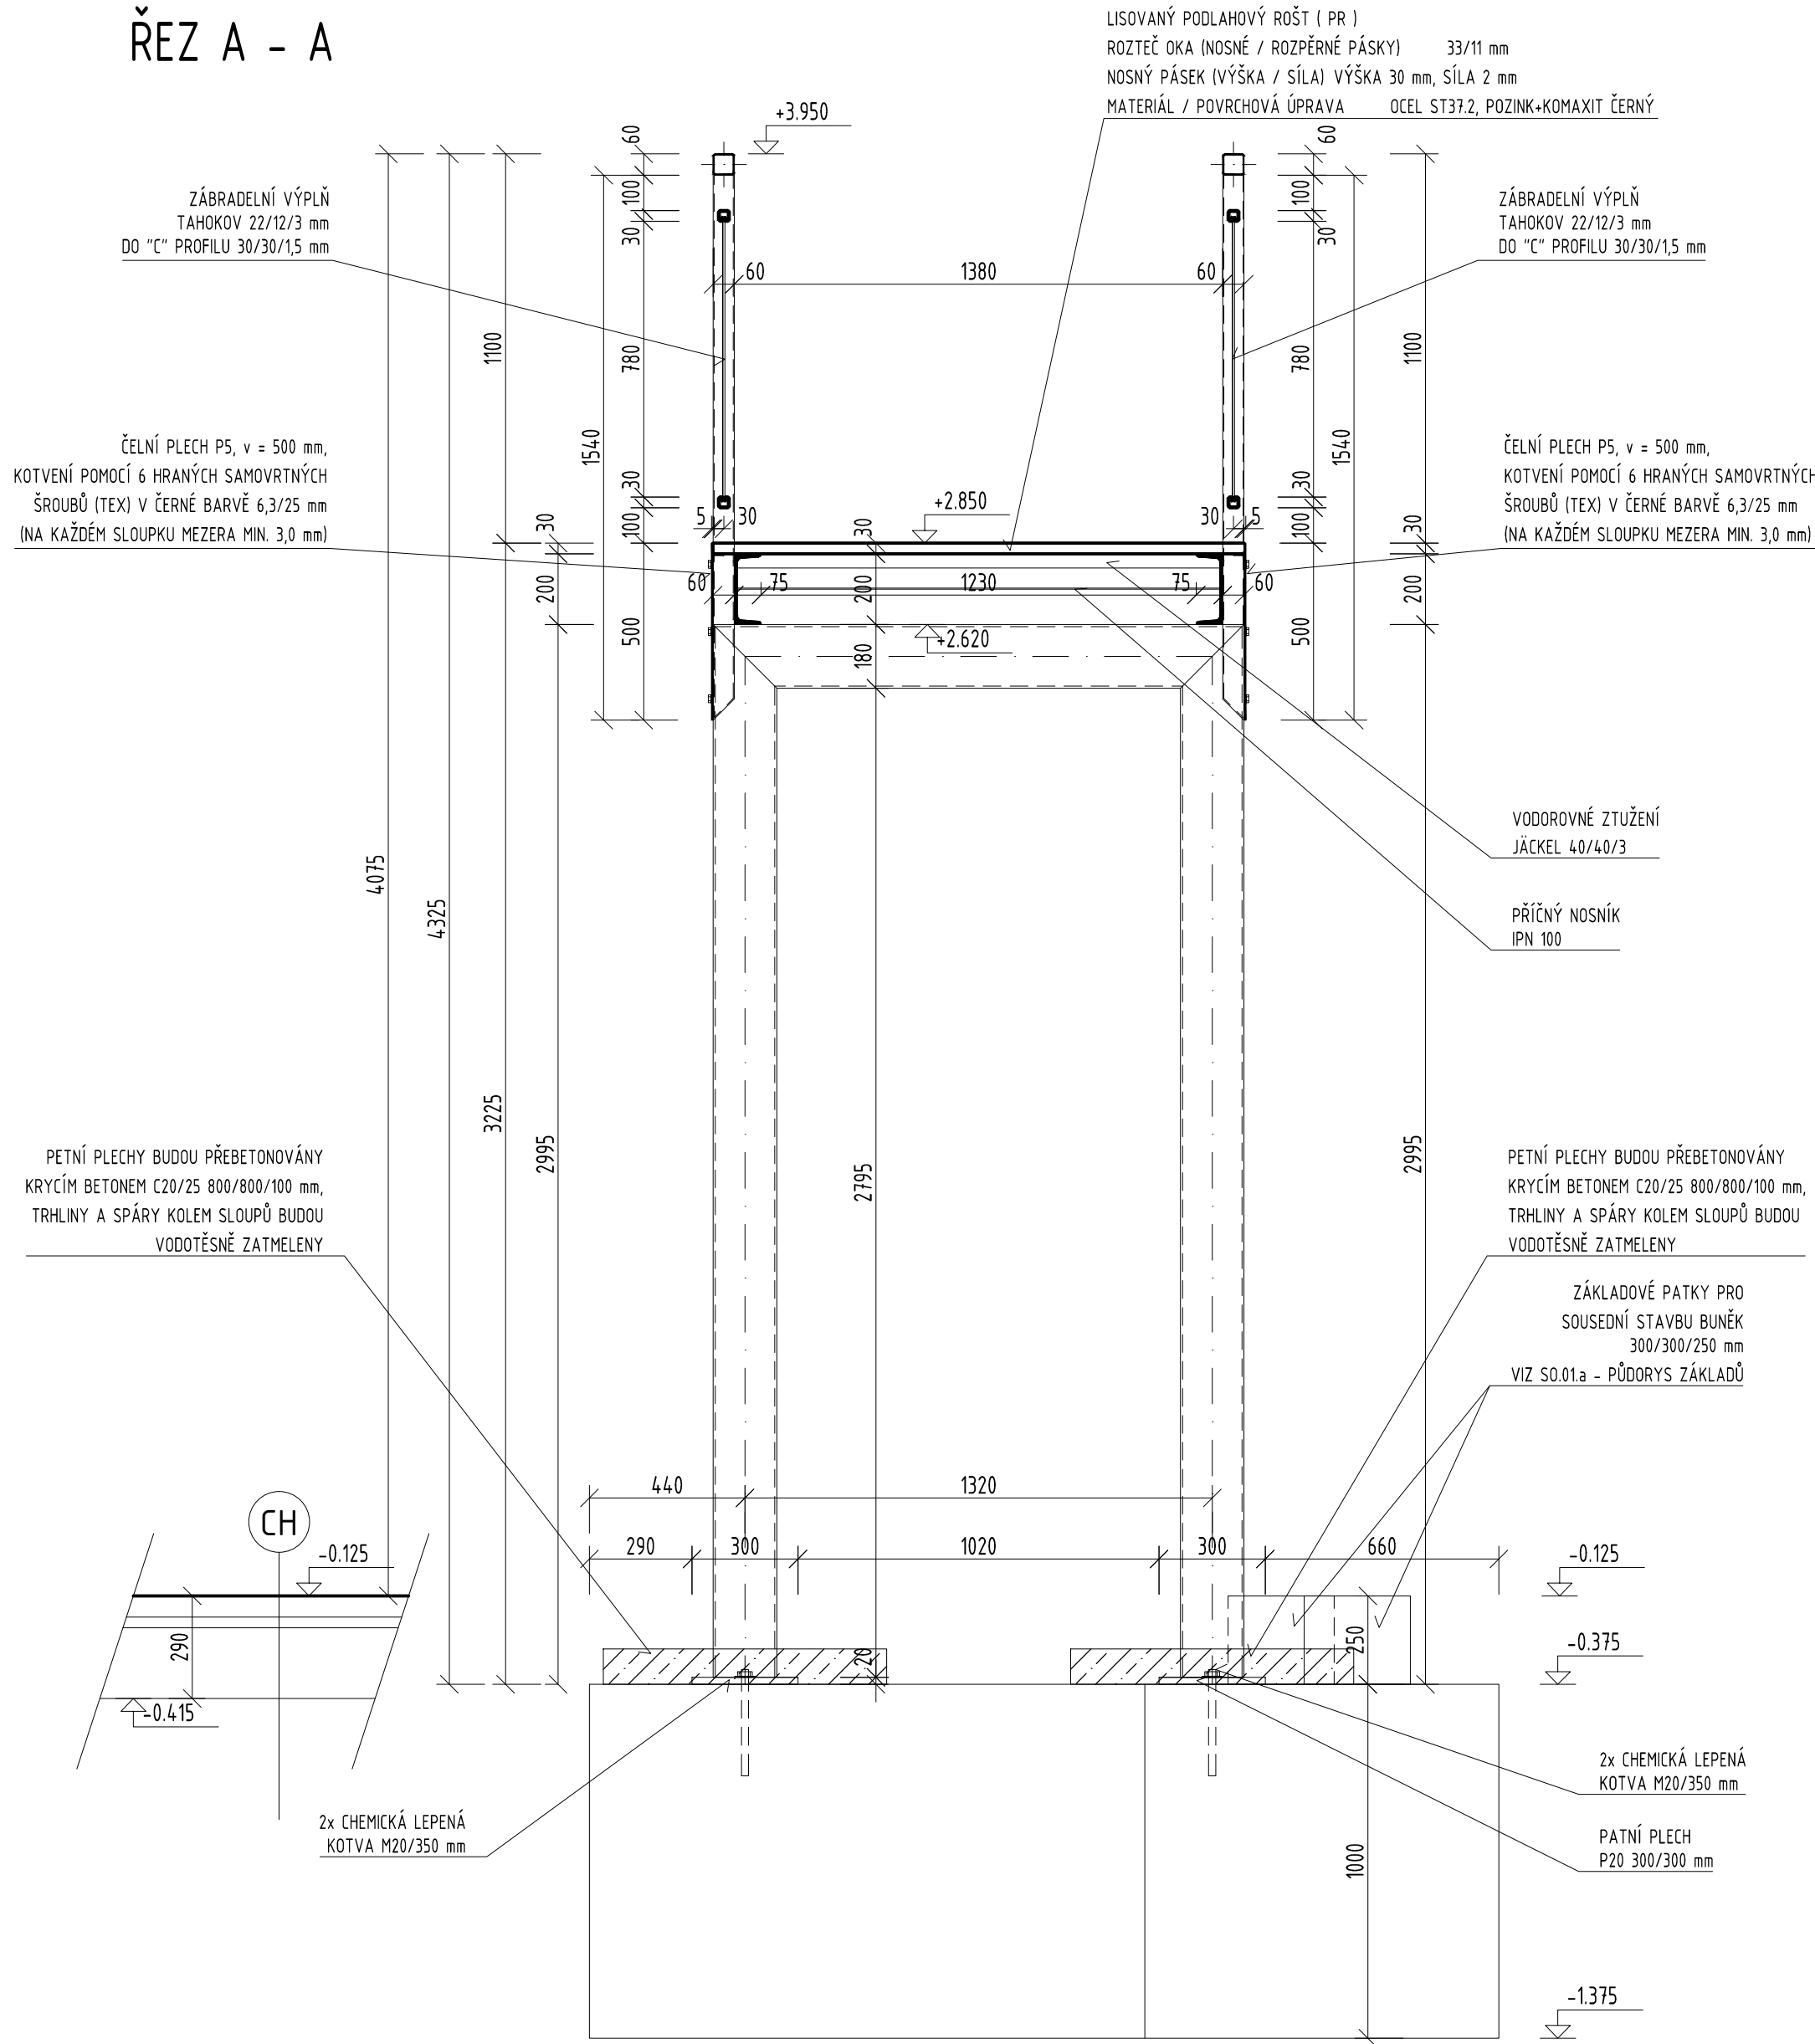

POHLED

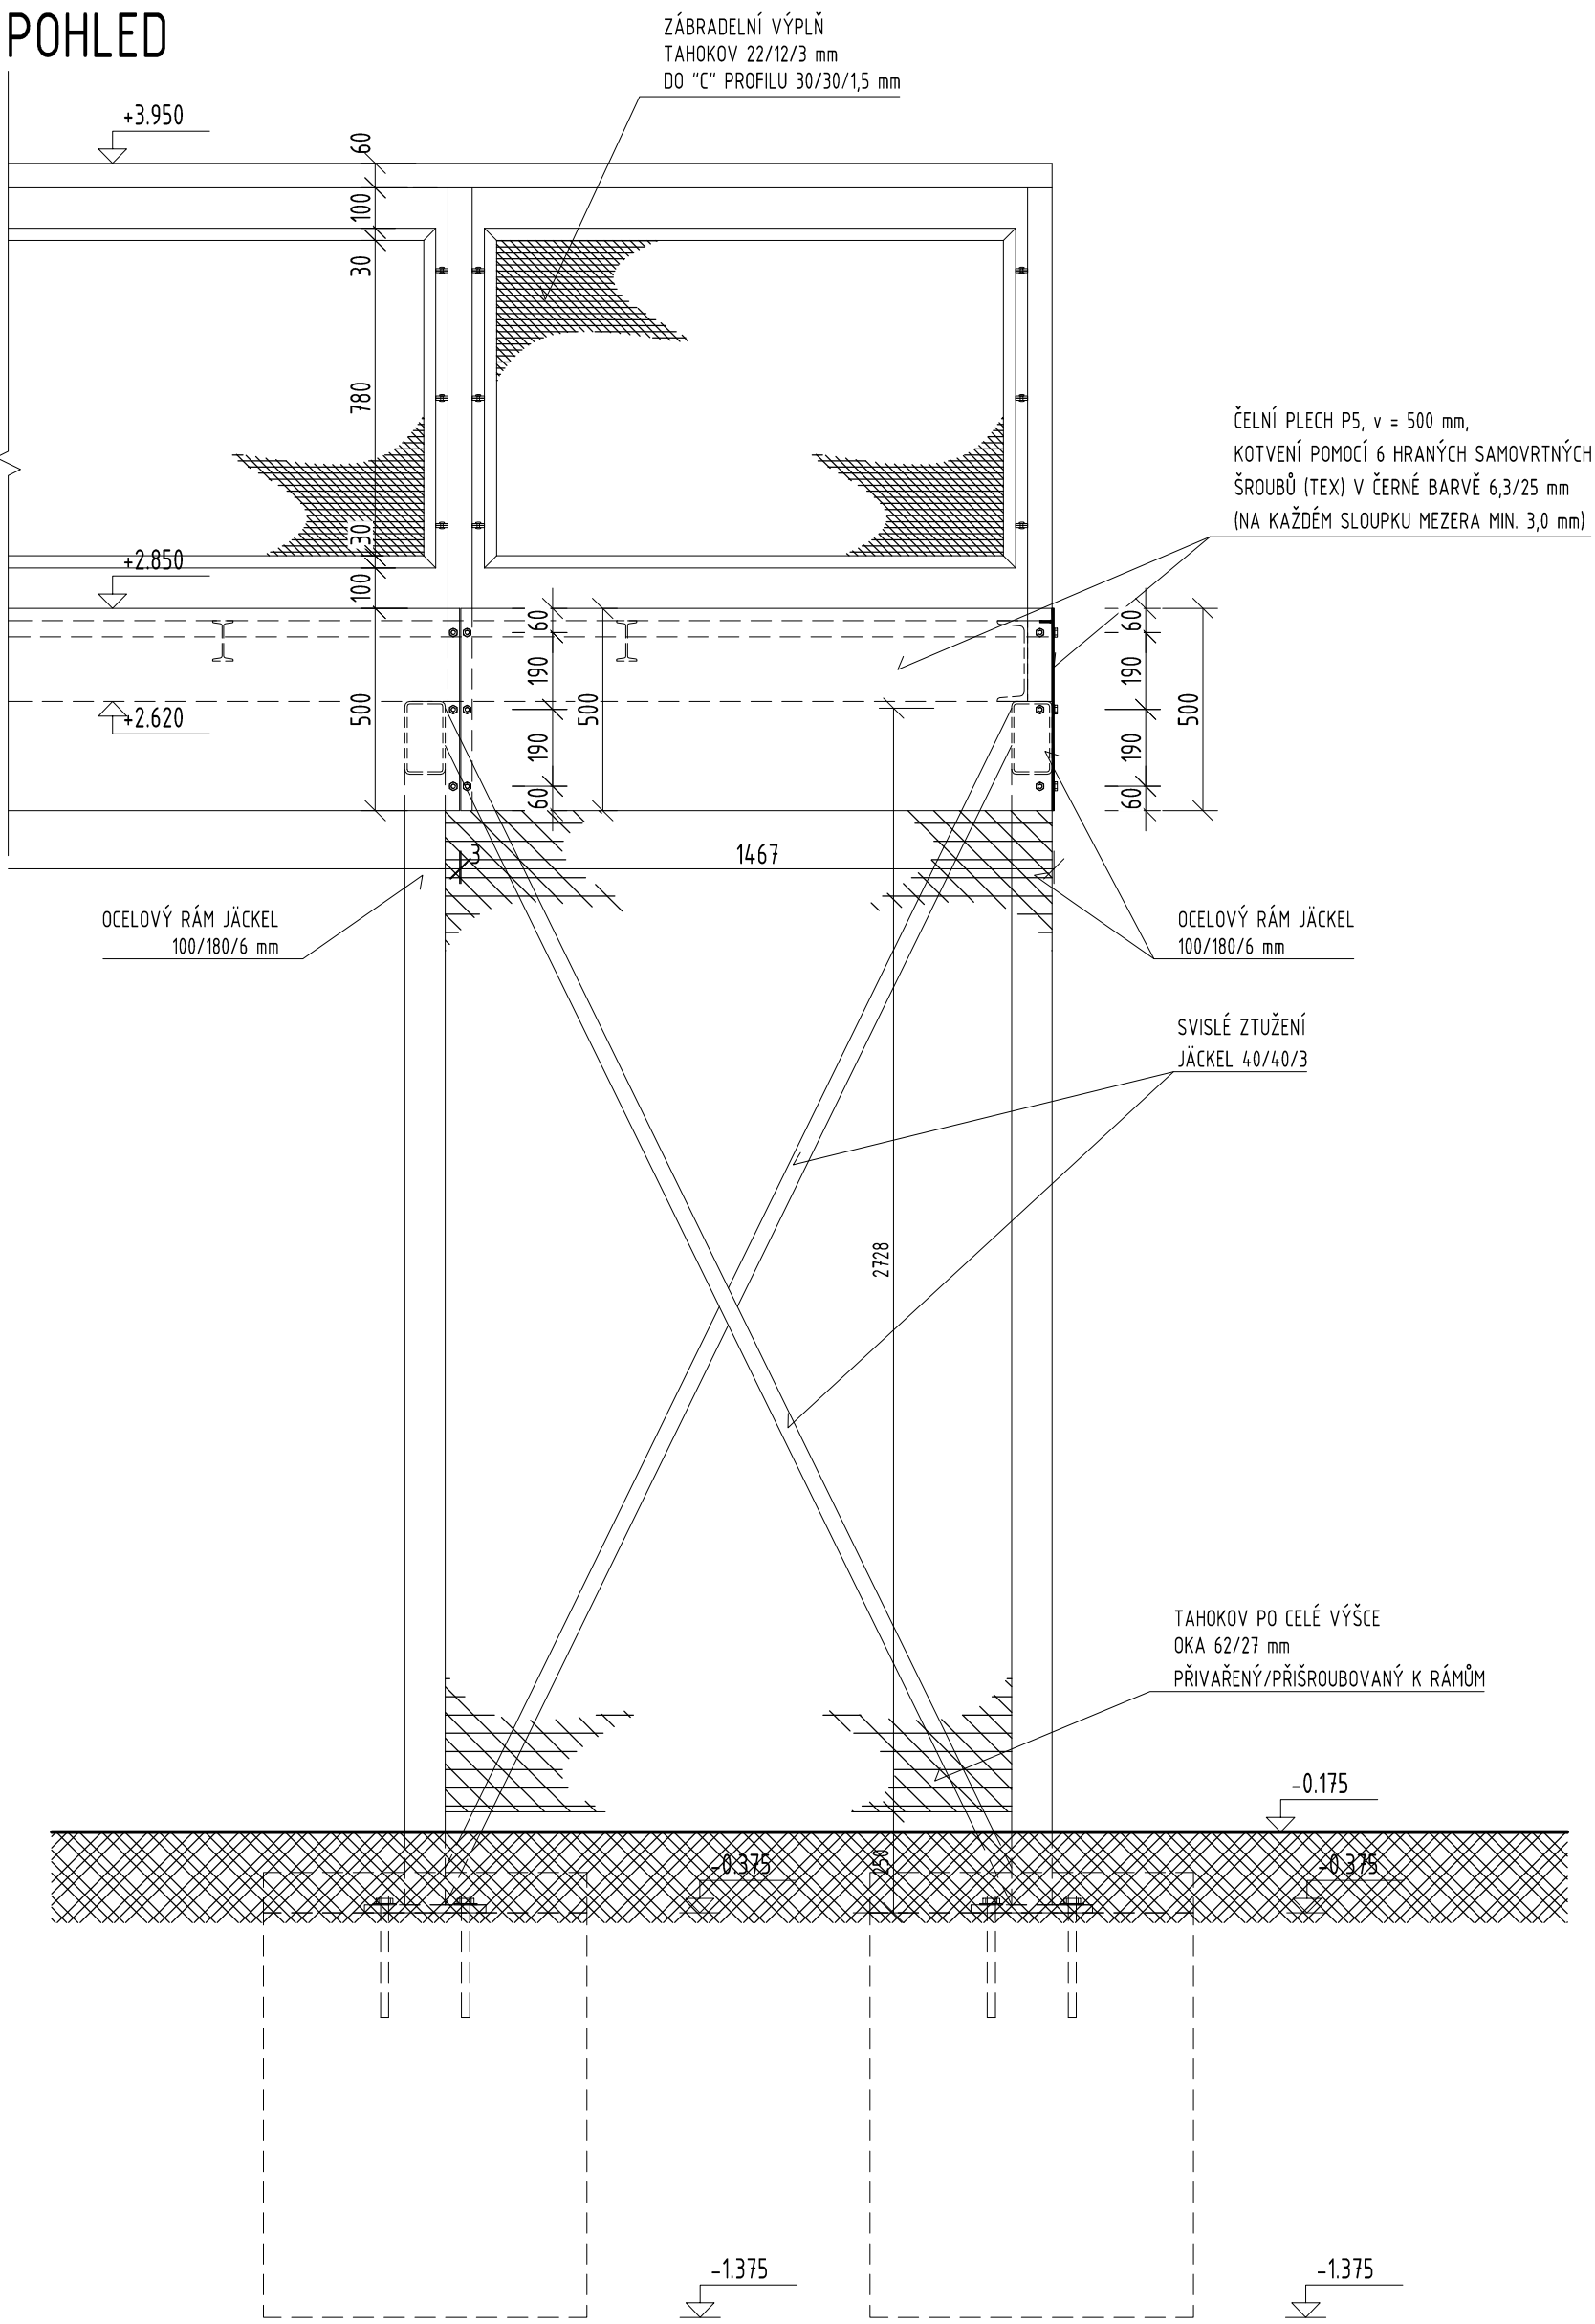

ŘEZ LÁVKOU A-A A POHLED
M=1:20

BETON:
BETON ZÁKLADOVÉ PATKY: C16/20 XC2, XF1
VÝZTUŽ: B500B
MEZI TVAROVKY ZTRACENÉHO BEDNĚNÍ: ØR12 B500B
MIN. KRYTÍ 50 mm
kótováno na osy
Dmax 16

OCEL:
TRÍDA S235
TLOUŠTKY SVÁRŮ BUDOU PROVEDENY V TLOUŠTKÁCH MATERIÁLU

<div><div></div><div>DESIGNPROJEKT</div><div></div></div>		
tel.: 732 912 301 b.sedlacek@designprojekt.cz	Ing. BŘETISLAV SEDLÁČEK Adolfa Heyduka 1114, 438 01 ŽATEC	IČO: 71884220 www.designprojekt.cz
ZAKÁZKA MODERNIZACE DOPRAVNÍHO HRŠTĚ, CHOMUTOV		
MÍSTO AKCE: INVESTOR:	K.Ú. CHOMUTOV, p.č. 1911/1 STATUTÁRNÍ MĚSTO CHOMUTOV, ZBOROVSKÁ 4604, 430 01 CHOMUTOV	
VÝKRES: 50 RL - PODKOŽÍ LÁVKA	ŘEZ LÁVKOU A-A A POHLED	ARCH. ČÍSLO: 190318
ZODP. PROJEKTANT: VYPRACOVAL: KRESLIL: KONTROLOVAL:	Ing. BŘETISLAV SEDLÁČEK Ing. BŘETISLAV SEDLÁČEK Ing. JAN KUNCL	MĚŘÍTKO: 1 : 20 FOTMÁT: 4 x A4 DATUM: 04-2018 STUPĚŇ PD: DSP
		ČÍSLO VÝKRESU: D.1.1.c.3