




VZOROVÝ PŘÍČNÝ ŘEZ
DOPRAVNÍM HŘIŠTĚM

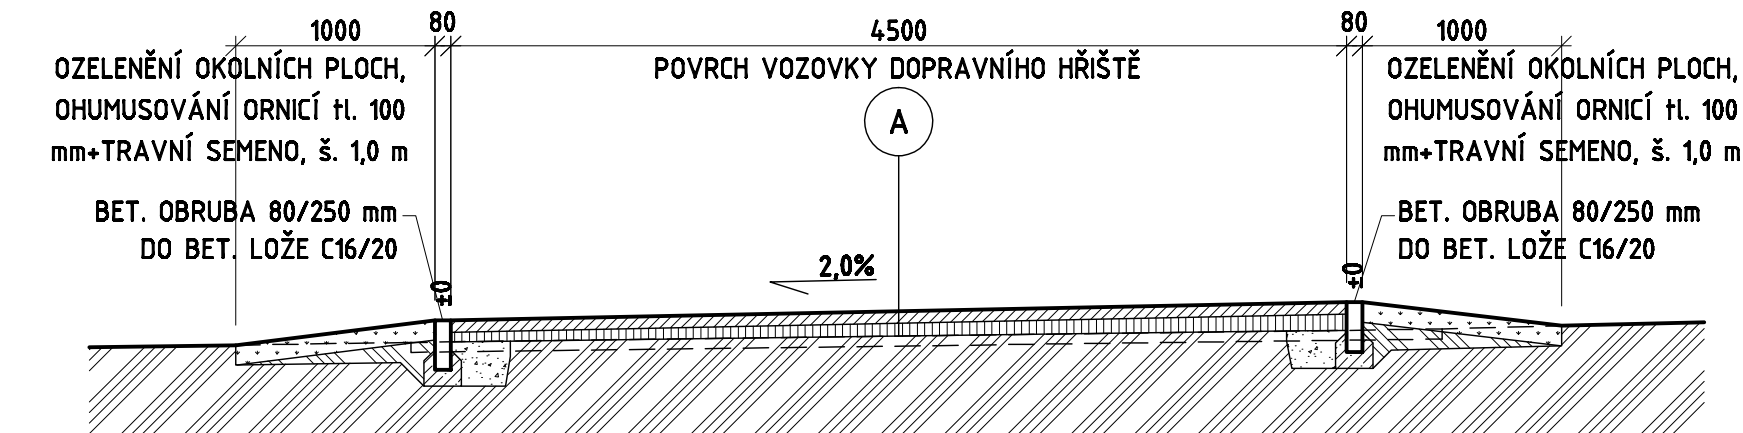


VZOROVÝ PŘÍČNÝ ŘEZ
DOPRAVNÍM HŘIŠTĚM S CHODNÍKEM

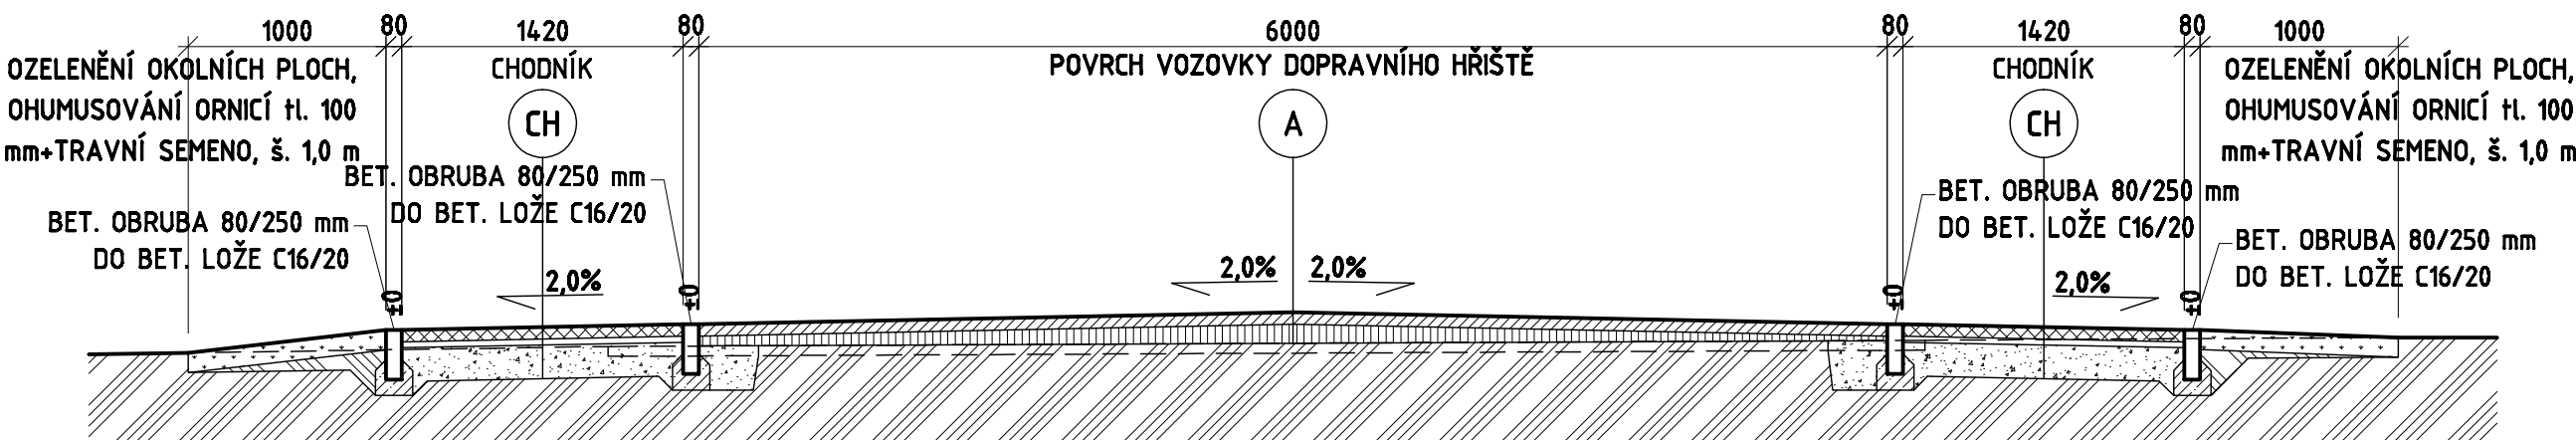


VZOROVÝ PŘÍČNÝ ŘEZ
SOUBĚHEM DOPRAVNÍHO HŘIŠTĚ A CYKLOSTEZKY

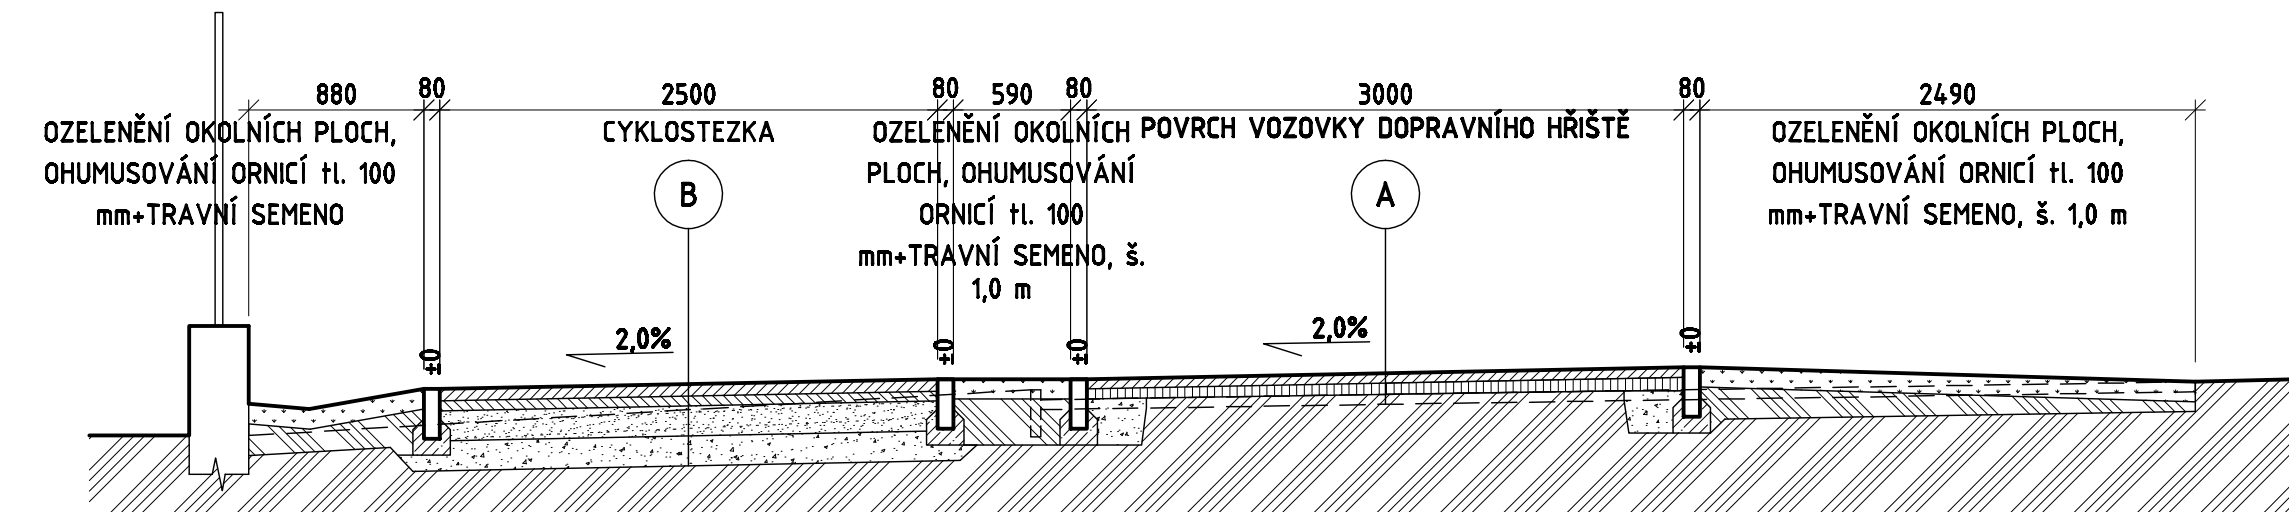

VZOROVÝ PŘÍČNÝ ŘEZ
CYKLOSTEZKOU

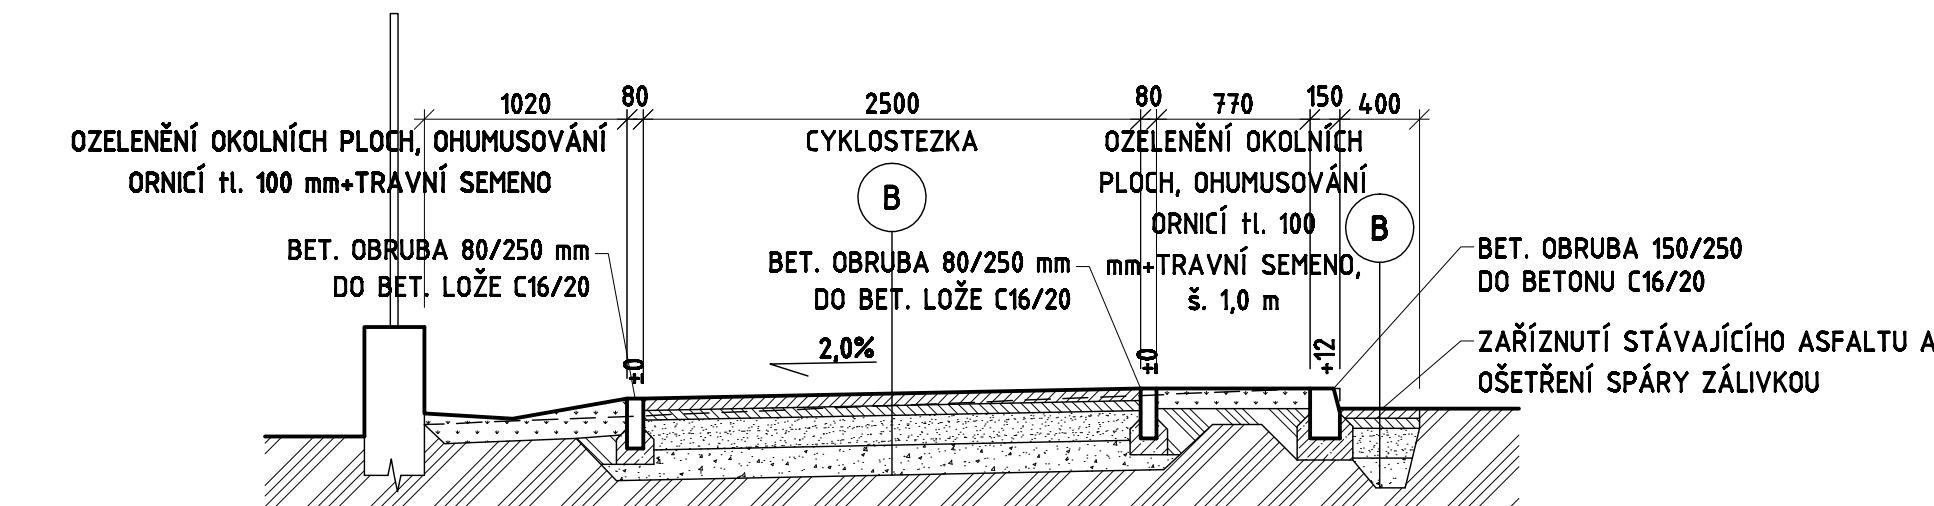

PŘÍČNÁ ZÁBRANA
UMÍSTNĚNÍ VIZ SITUACE

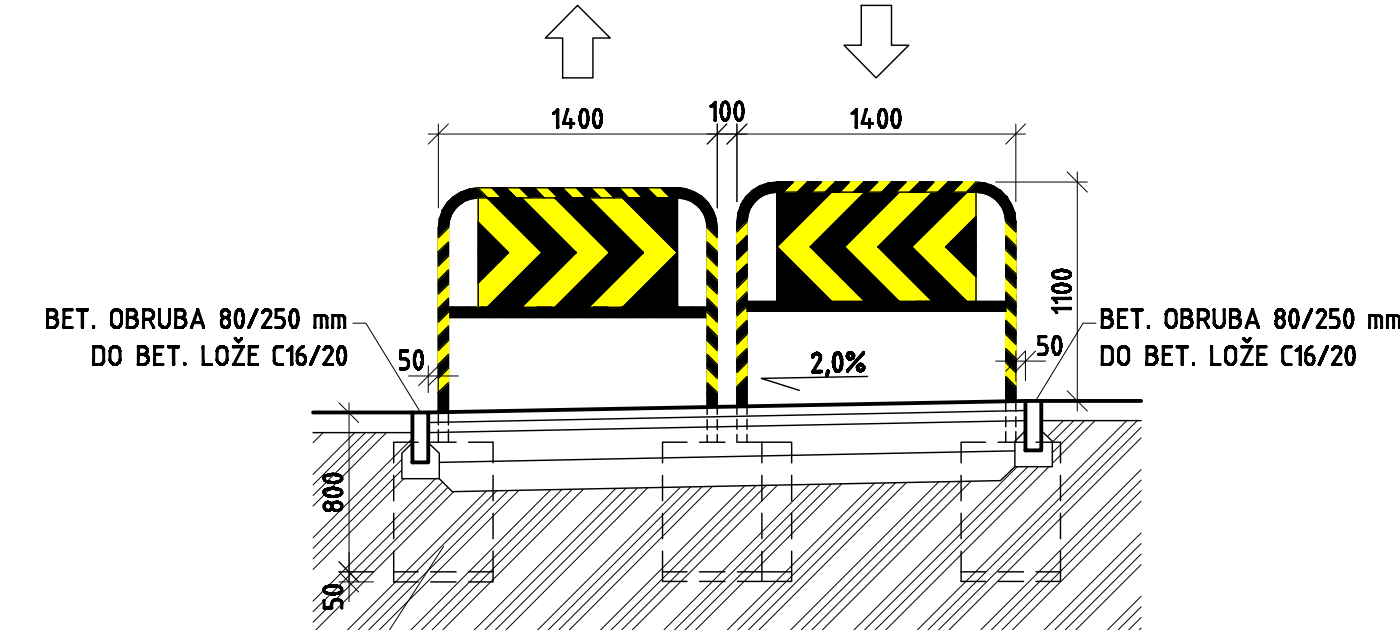

BET. ZÁKL. PATKA 500x500 mm, v.500 mm
BETON C16/20+PODSYP ŠD 0/32 H. 50 mm
ZÁBRANY KOTVENY NA CHEM. KOTVY SKRZ PATNÍ PLECHY P10 250/250, KOTVY M14/250 mm (2ks/STOJKA)


POZNÁMKA:

- PŘÍČNÉ ZÁBRANY BUDOU PROVEDENY Z KRUHOVÉ TRUBKY BEZEŽEVÉ HLADKÉ 48,3x5 mm
- POVRCHOVÁ ÚPRAVA TRUBEK BUDE ŽÁROVÝM ZINKOVÁNÍM A BAREVNÝM NÁTĚREM NA POZINK KONSTRUKCE
- BAREVNÝ ODSTÍN BUDE ODSOULASEN INVESTOREM PŘED ZAPOČETÍM VÝROBY

KLADEČSKÝ PLÁN CHODNÍKU

- PIŠKOVCOVÁ (COLORMIX) (200x200 mm)
- ANTRACIT (200x100 mm)

POZN.: KONKRÉTNÍ BAREVNÉ PROVEDENÍ DLAŽBY BUDE UPŘESNĚNO A ODSOULASENO INVESTOREM PŘED REALIZACÍ PO PŘEDLOŽENÍ VZORKŮ DLAŽBY

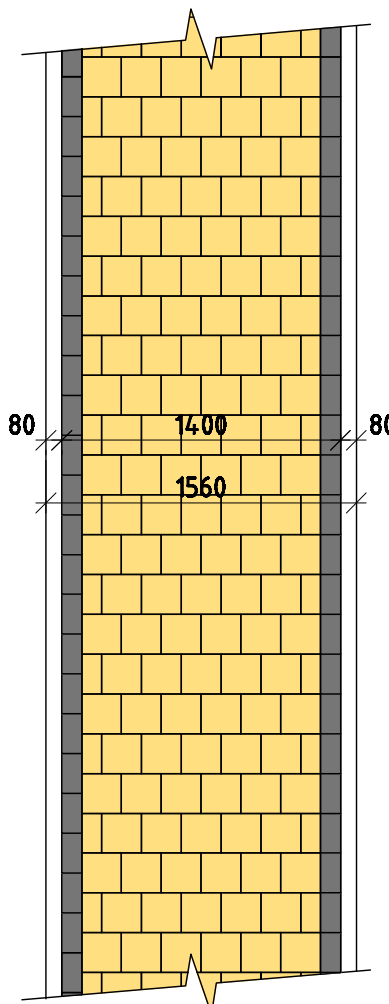

SKLADBA NOVE ASFALTOVE VOZOVKY

A	ACO 11, 50/70	50 mm
	INFILTRAČNÍ POSTŘÍK	
	R-MAT (VYROVNÁVACÍ VRSTVA)	50 mm
	STÁVAJÍCÍ ASF. BETON	
	CELKEM :	100 mm


SKLADBA NOVE ASFALTOVE VOZOVKY

B	D1-N-2/VI/PIII	
	ACO 11, 50/70	50 mm
	ASF. SPOJOVACÍ POSTŘÍK 0,25 kg/m2	
	ACP 16+, 50/70	50 mm
	ŠDa (0/32)	150 mm - 80 MPa
	ŠDb (0/63)	150 mm - 50 MPa
	STÁVAJÍCÍ PODLOŽÍ	- 30 MPa
	CELKEM :	400 mm

SKLADBA NOVÝCH CHODNÍKŮ

CH	D2-D-1/CH/PIII	
	BET. ZÁMKOVÁ DLAŽBA	60 mm
	LOŽNÁ VRSTVA, kam. 4/8	30 mm
	ŠDa (0/63)	200 mm - 50 MPa
	STÁVAJÍCÍ PODLOŽÍ	- 30 MPa
	CELKEM :	290 mm

VZOROVÝ VÝKRES
NOVÉHO OPLOCENÍ

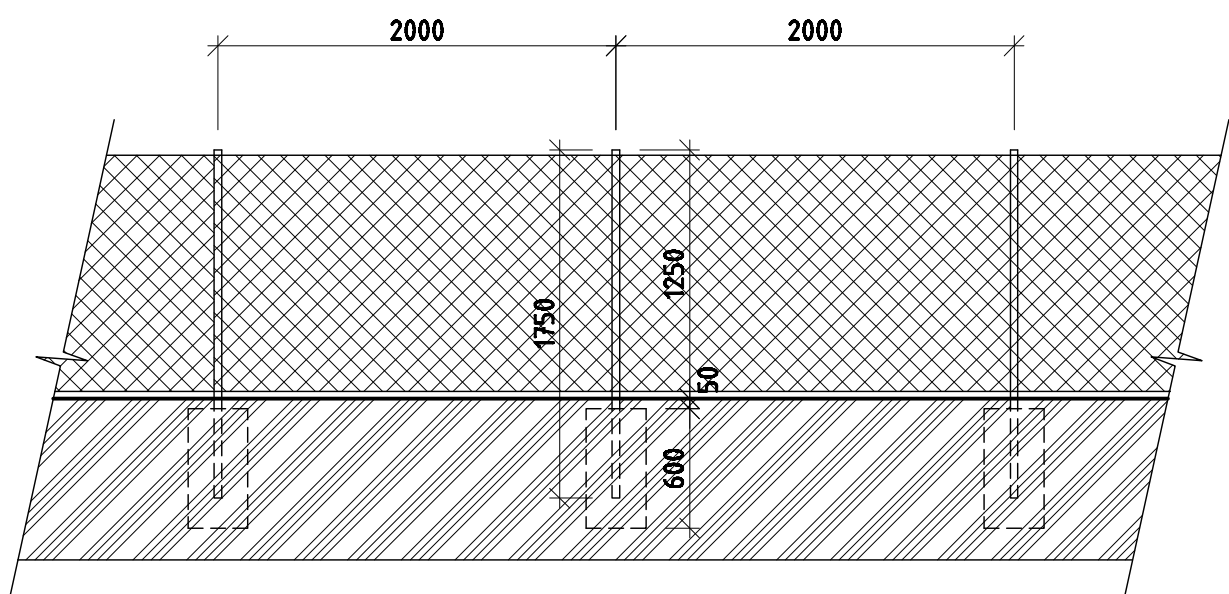

POZNÁMKA:

- BETONOVÉ PATKY BUDOU PROVEDENY Z BETONU C16/20 O ROZMĚRECH 300/300/600 mm
- OPLOCENÍ: POPLASTOVANÉ PLETIVO, ŽÁROVĚ ZINKOVANÝ DRÁT Ø1,7 mm, HORNÍ A DOLNÍ NAPÍNACÍ DRÁT Ø3,5 mm, VZPĚRY V ROZÍCH OPLOCENÍ, SLOUPKY VČ. ÚCHYTEK A VÍČKA, POZINKOVANÉ A POPLASTOVANÉ TRUBKY Ø38 mm, TL. STĚNY 1,5 mm
- PO PROVEDENÍ OPLOCENÍ DOJDE K OBNOVĚ ZELENE V MÍSTECH VÝKOPOVÝCH PRACÍ, OZELENĚNÍ ZELENE OKOLNÍCH PLOCH, OHUMUSOVÁNÍ ORNICÍ H. 100 mm+TRAVNÍ SEMENO, Š. 500 mm

DESIGNPROJEKT			
tel.: 732 912 301	Ing. BŘETISLAV SEDLÁČEK	iČO: 71884220	
b.sedlacek@designprojekt.cz	Adolfa Heyduka 1114, 438 01 ŽATEC	www.designprojekt.cz	
ZAKÁZKA:			
MODERNIZACE DOPRAVNÍHO HŘIŠTĚ, CHOMUTOV			
MÍSTO AKCE: K.Ú. CHOMUTOV II			
INVESTOR: STATUTÁRNÍ MĚSTO CHOMUTOV, ZBOROVSKÁ 4602, 430 28 CHOMUTOV			
VÝKRES:		ARCH. ČÍSLO:	
DAS OBDOBÍ PRŮBĚHU ROZPOČETI		280518	
VZOROVÉ PŘÍČNÉ ŘEZY			
ZODP. PROJEKTANT:	Ing. BŘETISLAV SEDLÁČEK	MĚŘÍTKO:	1 : 50
VYPRACOVAL:	DANIEL NOCIAR	POTVÁTÍ:	3 x A4
KRESLIL:	DANIEL NOCIAR	DATUM:	07/2018
KONTROLOVAL:	DANIEL NOCIAR	STUPEŇ PD:	DPS
			ČÍSLO VÝKRESU:
			D.1.3.4