


Řadič SSZ DH

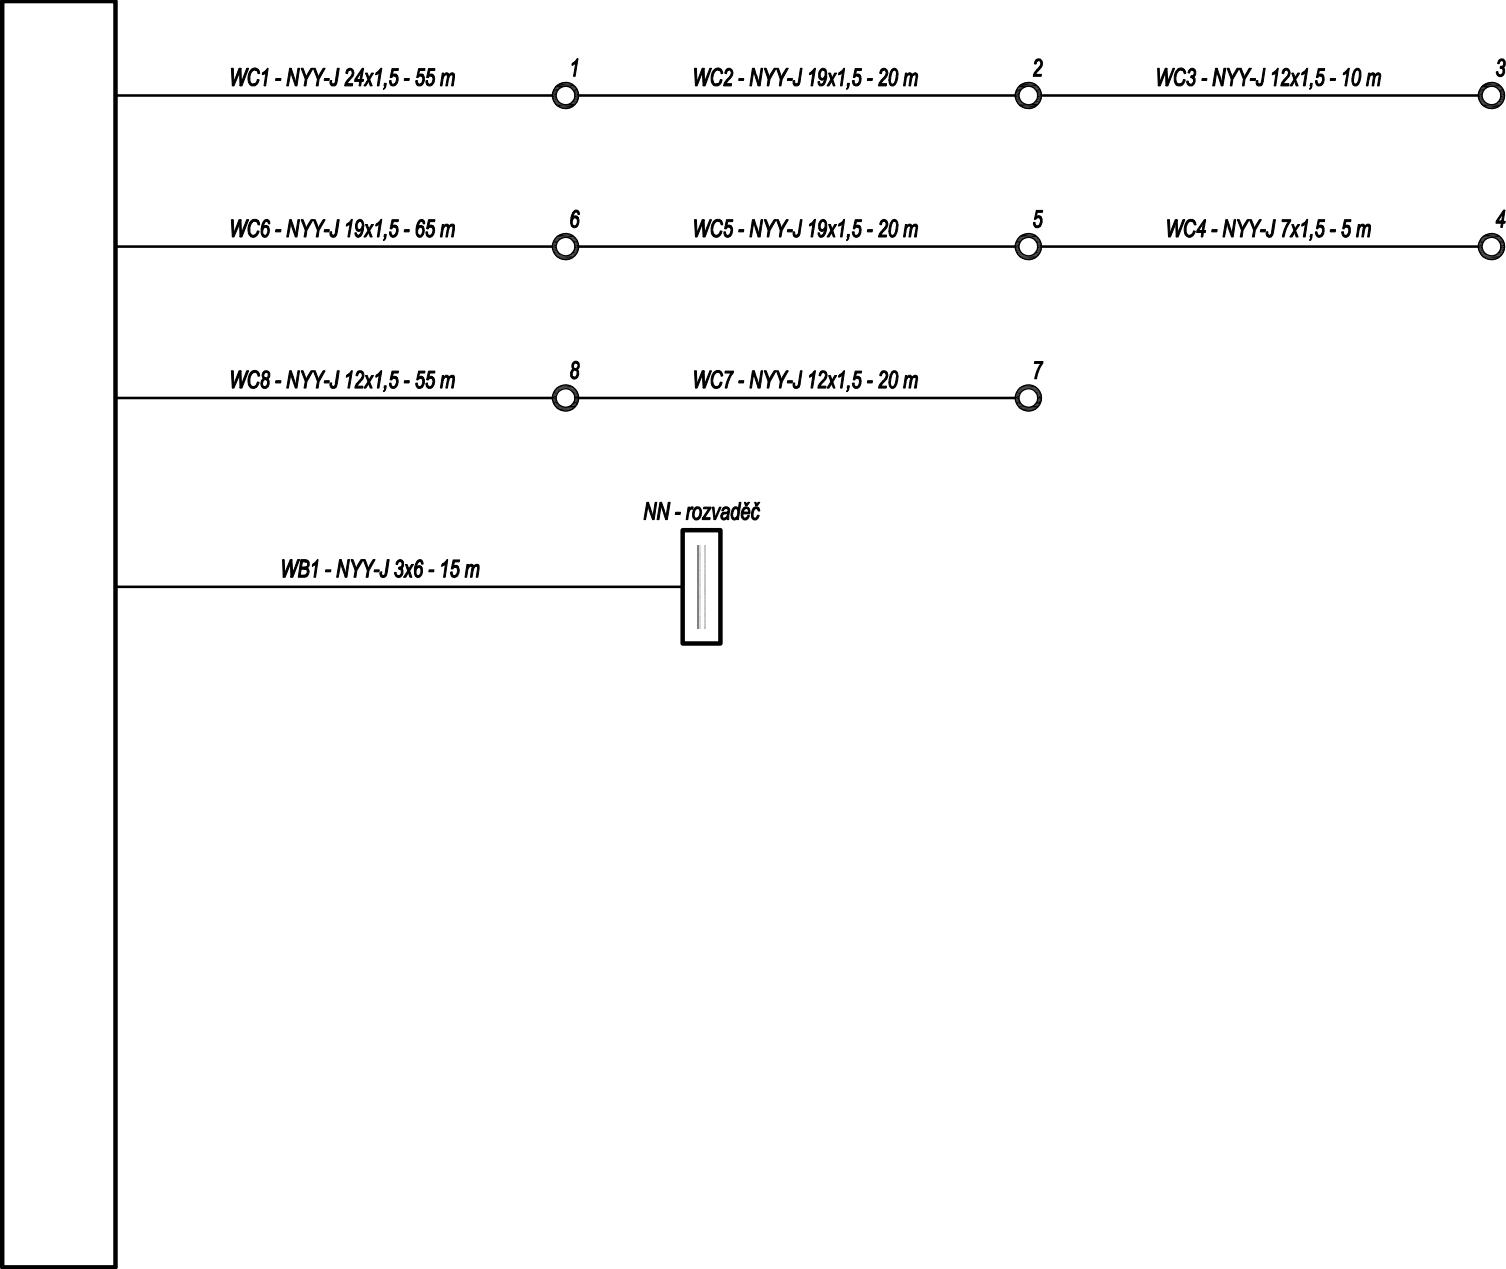

≡

DESIGNPROJEKT

≡

tel.: 732 912 301

Ing. BŘETISLAV SEDLÁČEK

IČO: 71884220

b.sedlacek@designprojekt.cz

Adolfa Heyduka 1114, 438 01 ŽATEC

www.designprojekt.cz

ZAKÁZKA:

MODERNIZACE DOPRAVNÍHO HŘIŠTĚ,
CHOMUTOV

MÍSTO AKCE:

k.ú. CHOMUTOV II

INVESTOR:

STATUTÁRNÍ MĚSTO CHOMUTOV, ZBOROVSKÁ 4602, 430 28 CHOMUTOV

VÝKRES:

D.1.8 TECHNOLOGIE SSZ

SCHEMATICKÝ KABELOVÝ PLÁN SSZ

ARCH. ČÍSLO:

280518

ZODP. PROJEKTANT:	Ing. BŘETISLAV SEDLÁČEK	MĚŘÍTKO:		ČÍSLO VÝKRESU: D.1.8.3
VYPRACOVAL:	Ing. LUDĚK OBRDLÍK	FOTMÁT:	2 x A4	
KRESLIL:	Ing. LUDĚK OBRDLÍK	DATUM:	07/2018	
KONTROLOVAL:	Ing. LUDĚK OBRDLÍK	STUPEŇ PD:	DPS	