



Stěna A

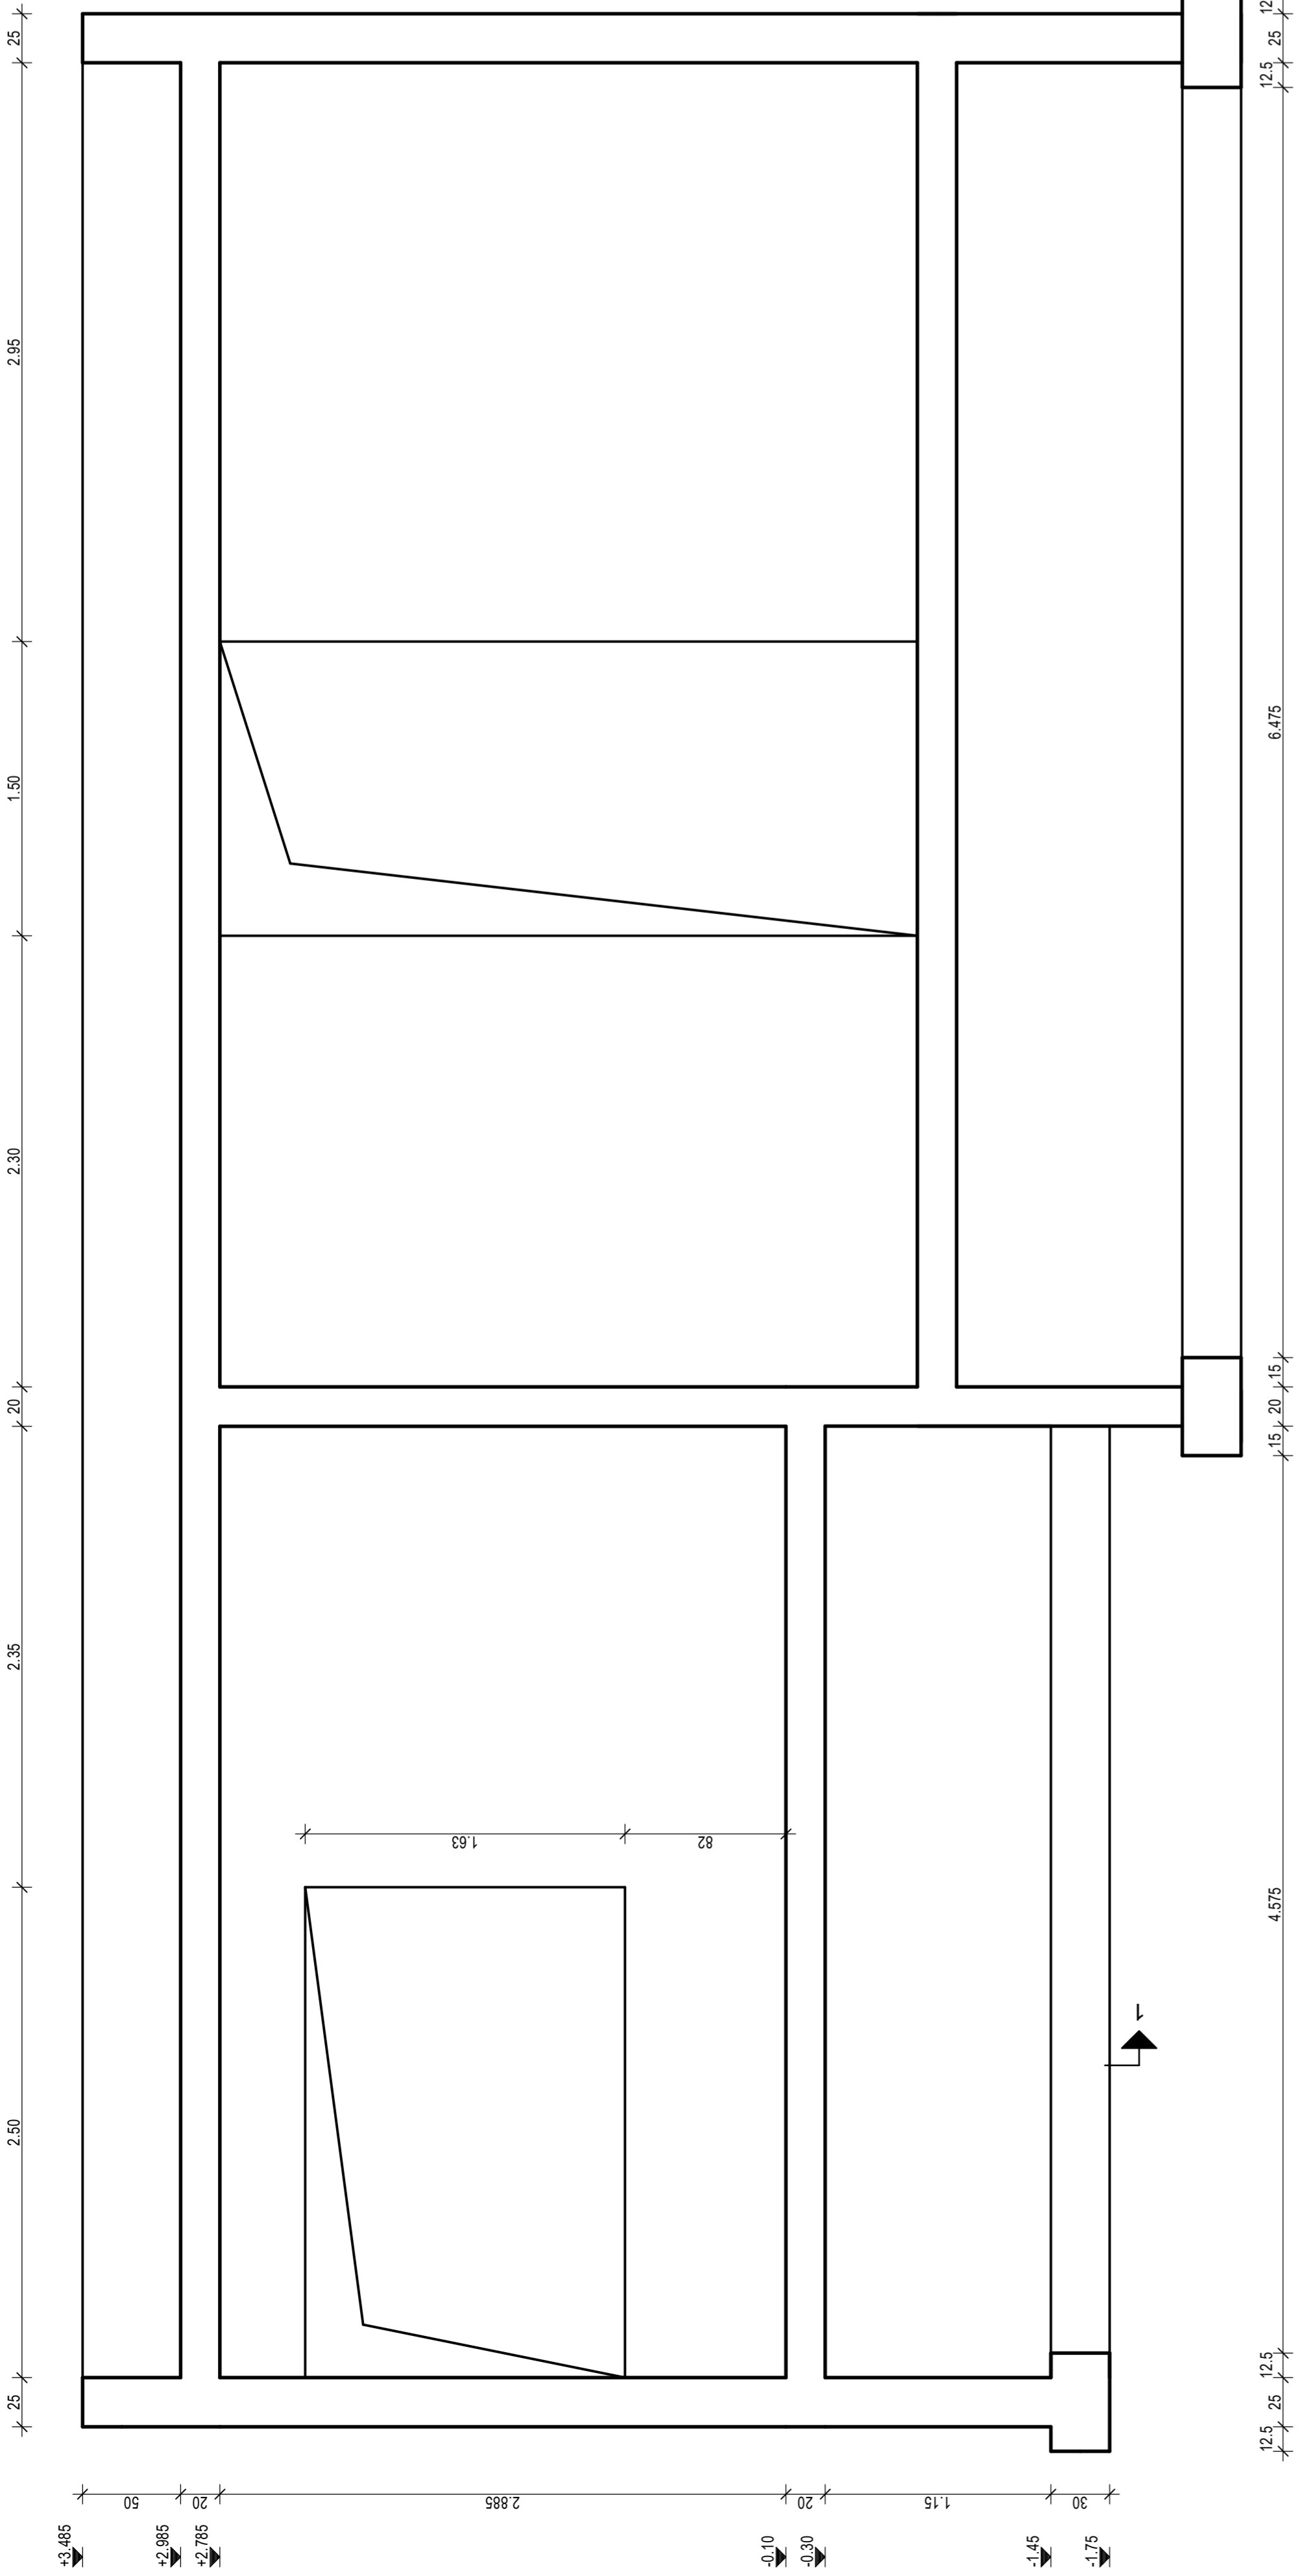


Stěna B

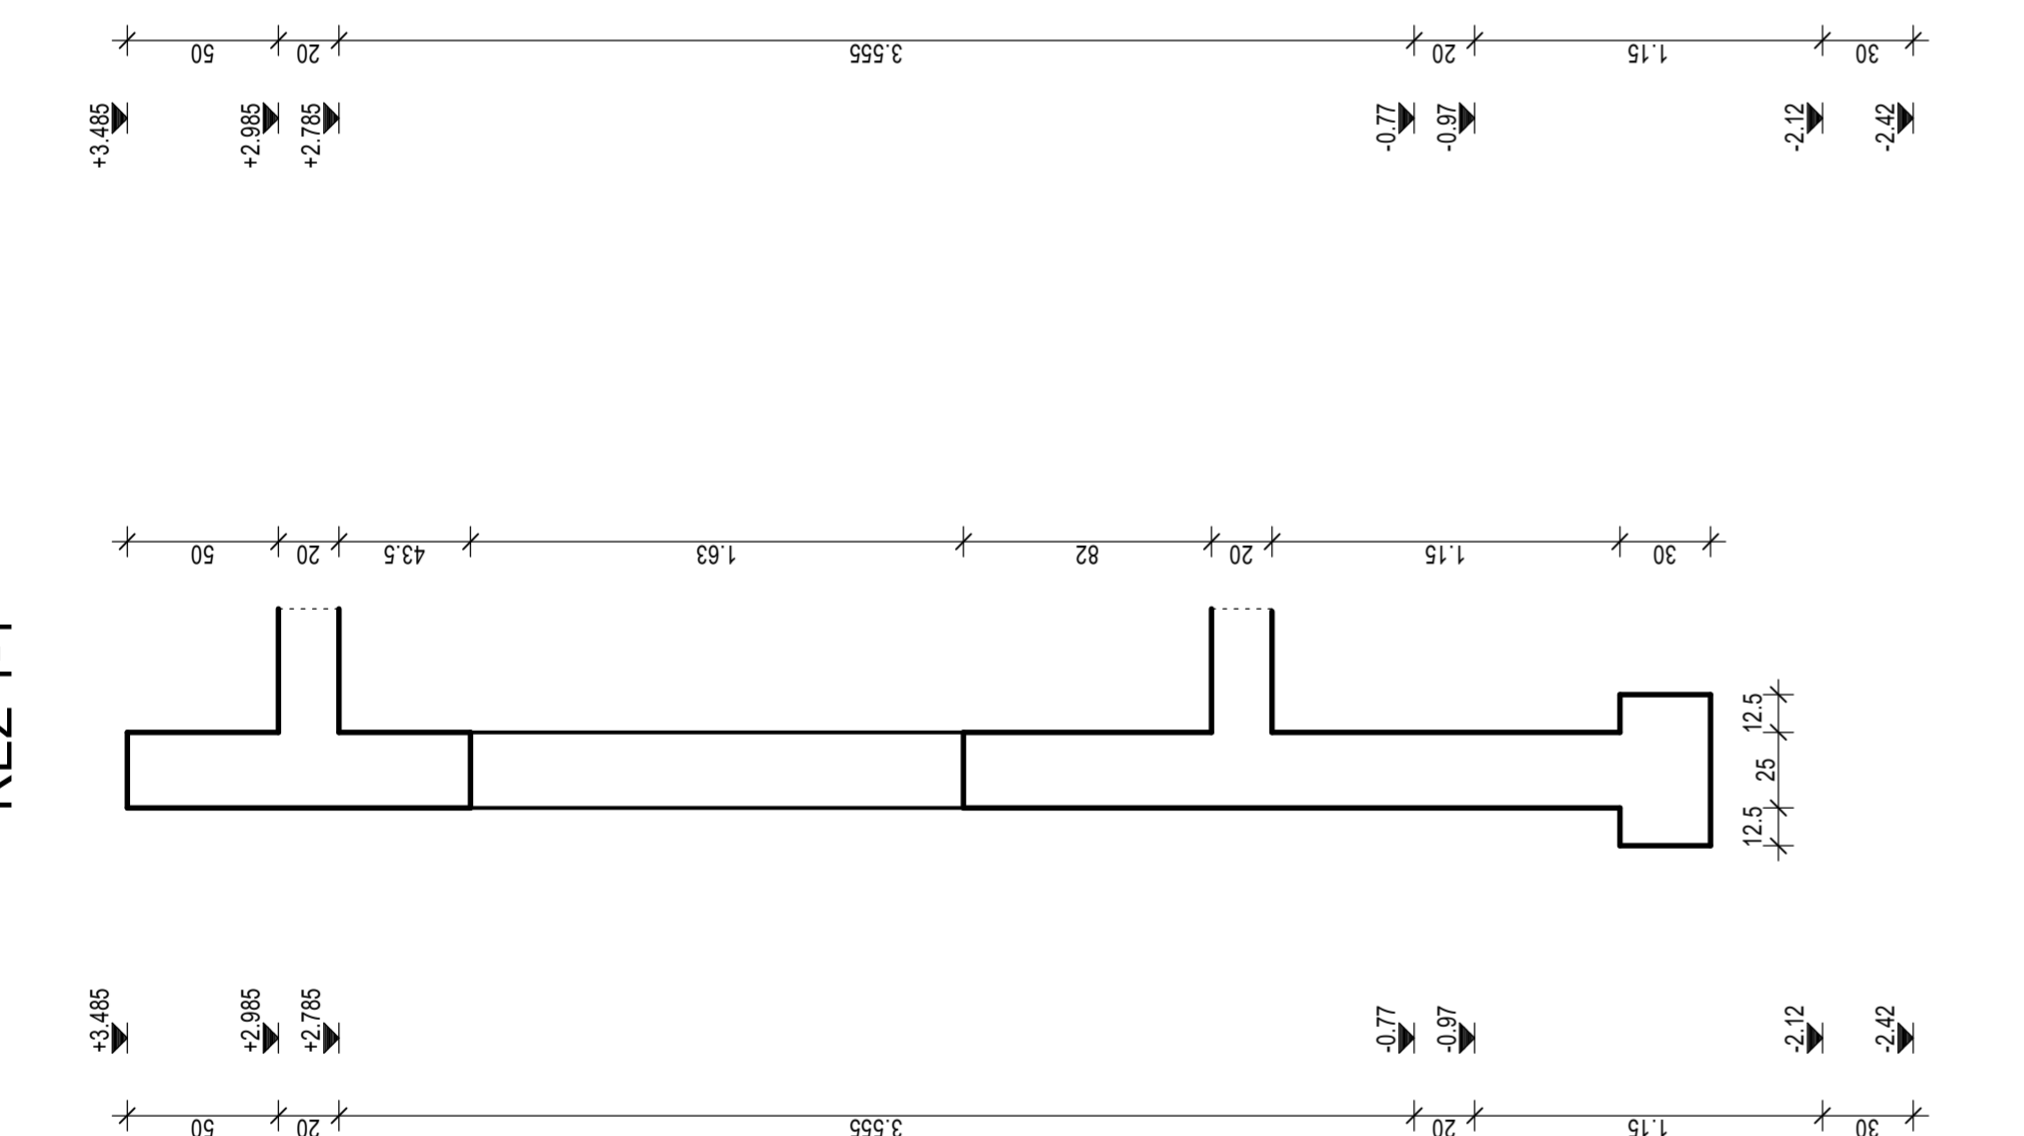


ŘEZ 1-1




ŘEZ 2-2

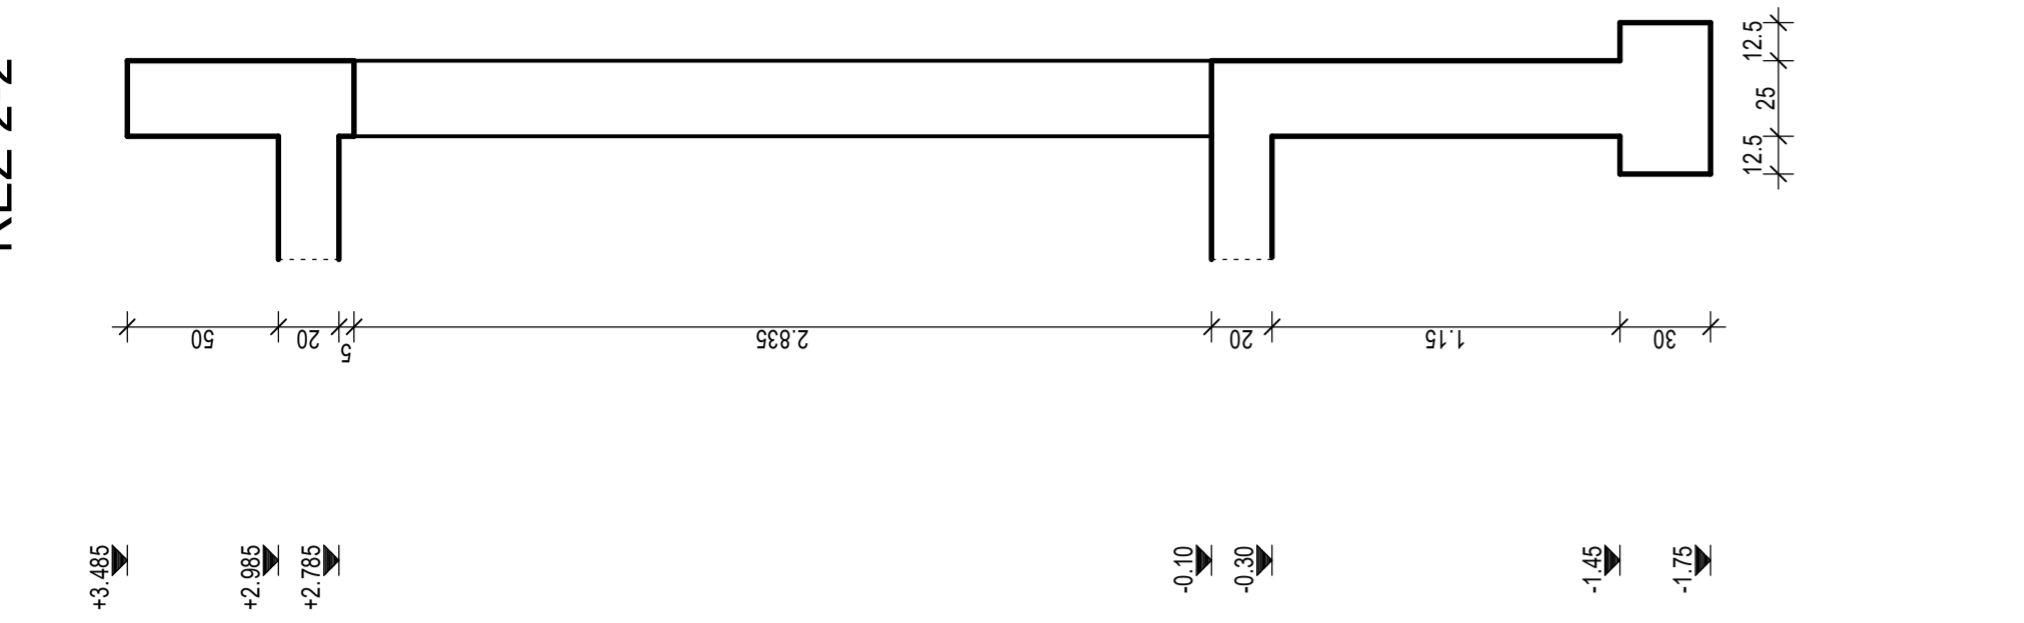


Stěna C

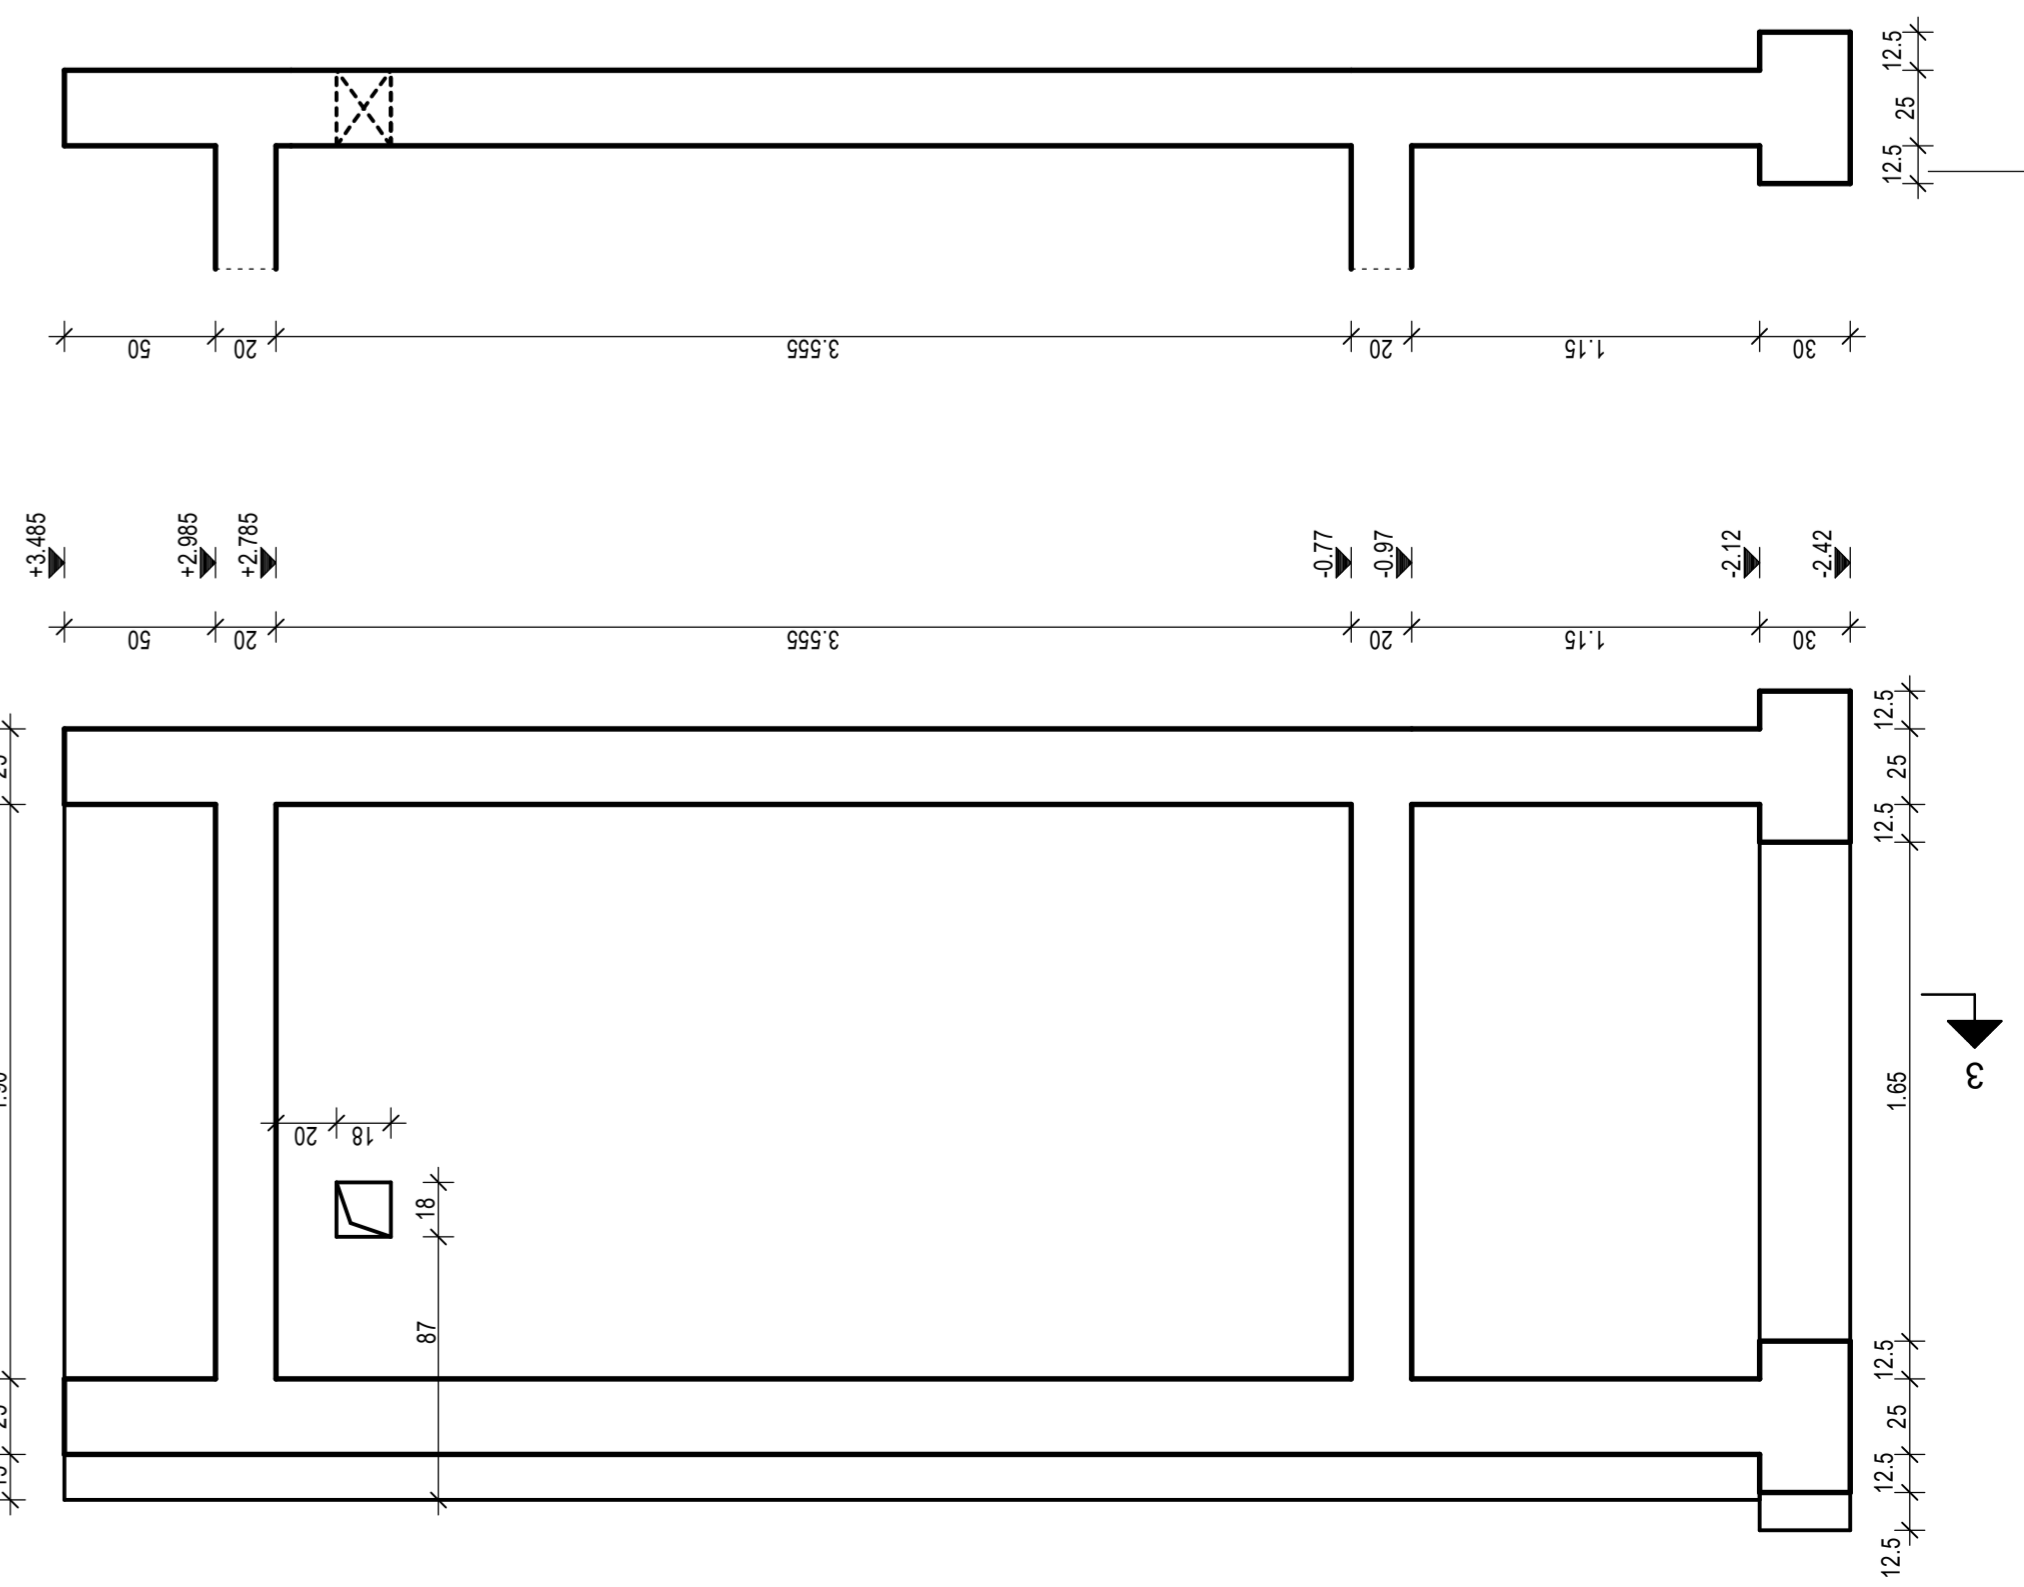


ŘEZ 3-3

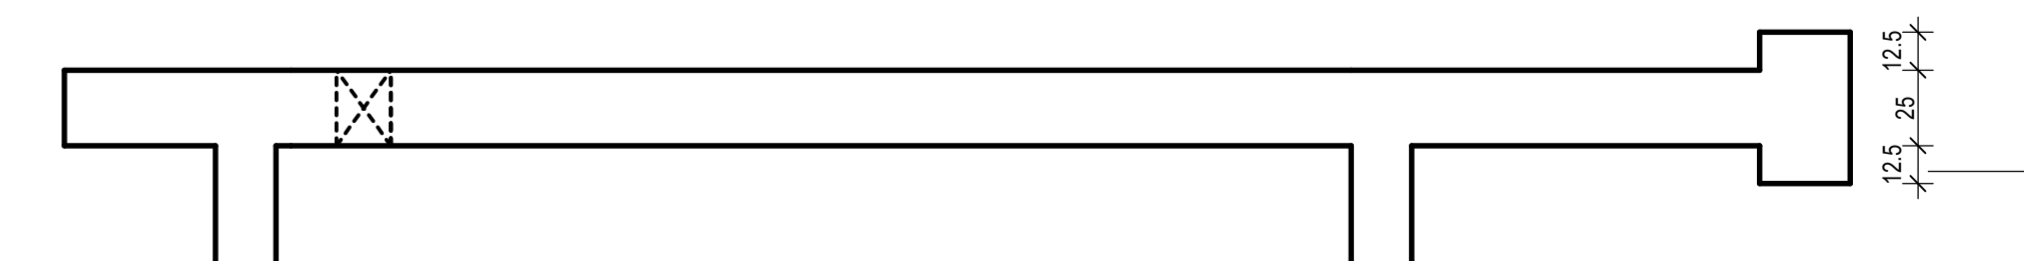


Stěna D

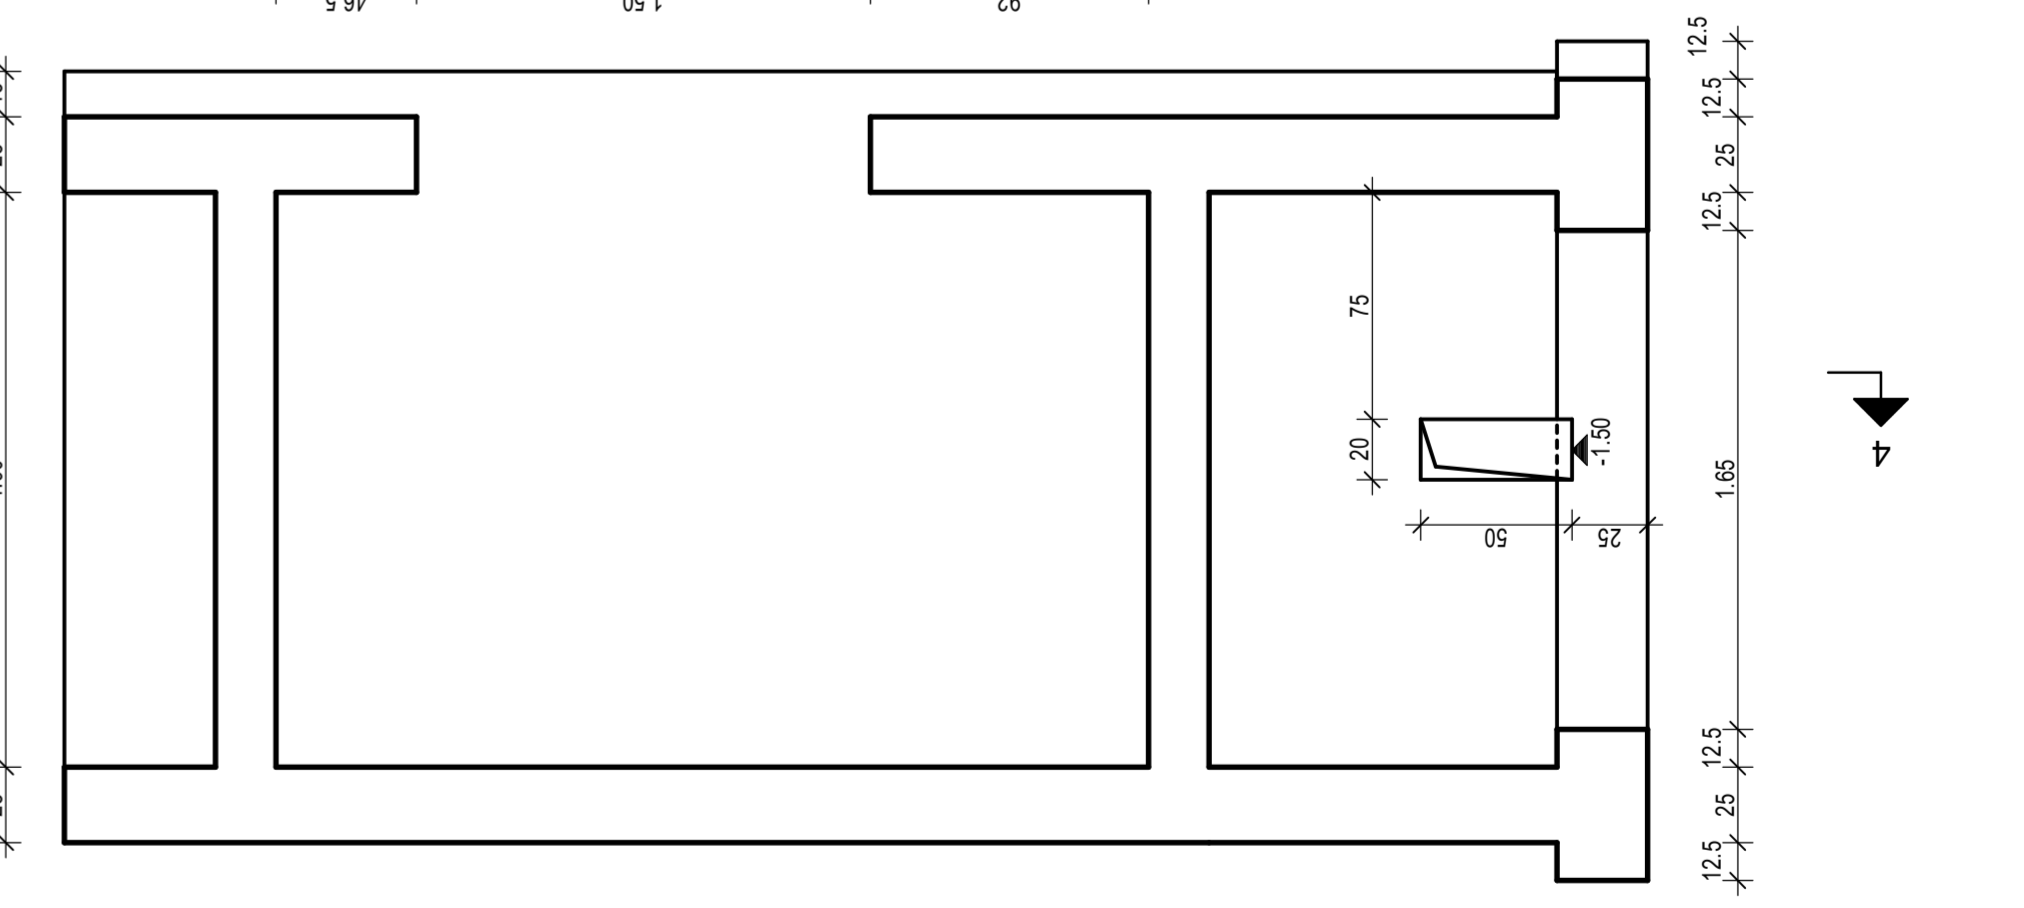


ŘEZ 4-4

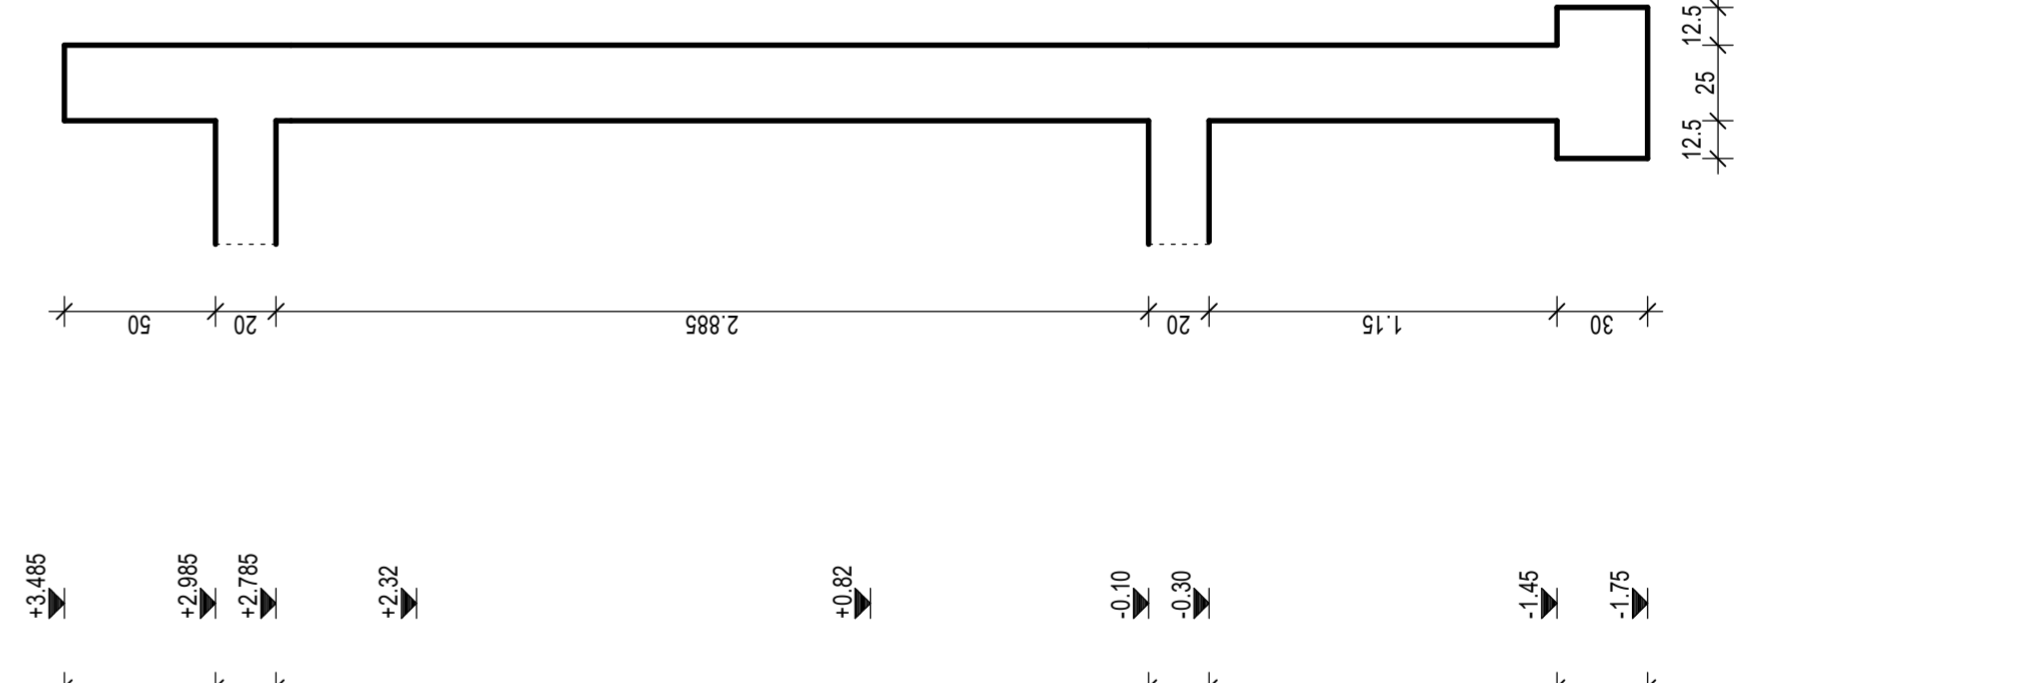


Stěna E

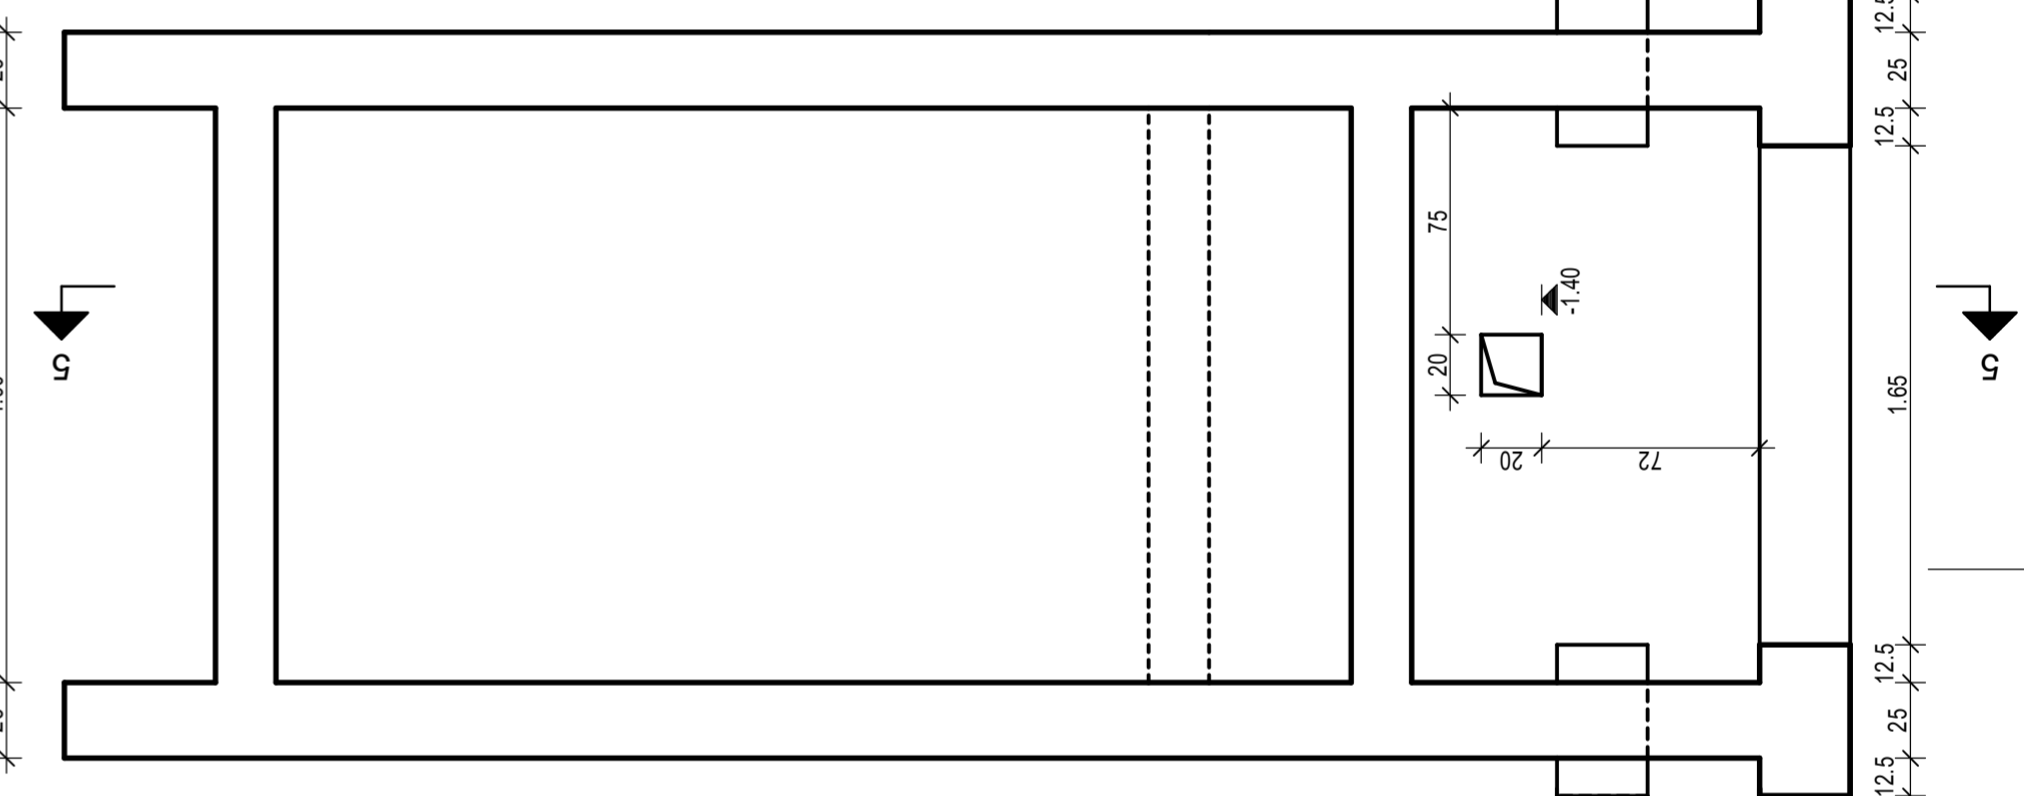


ŘEZ 5-5

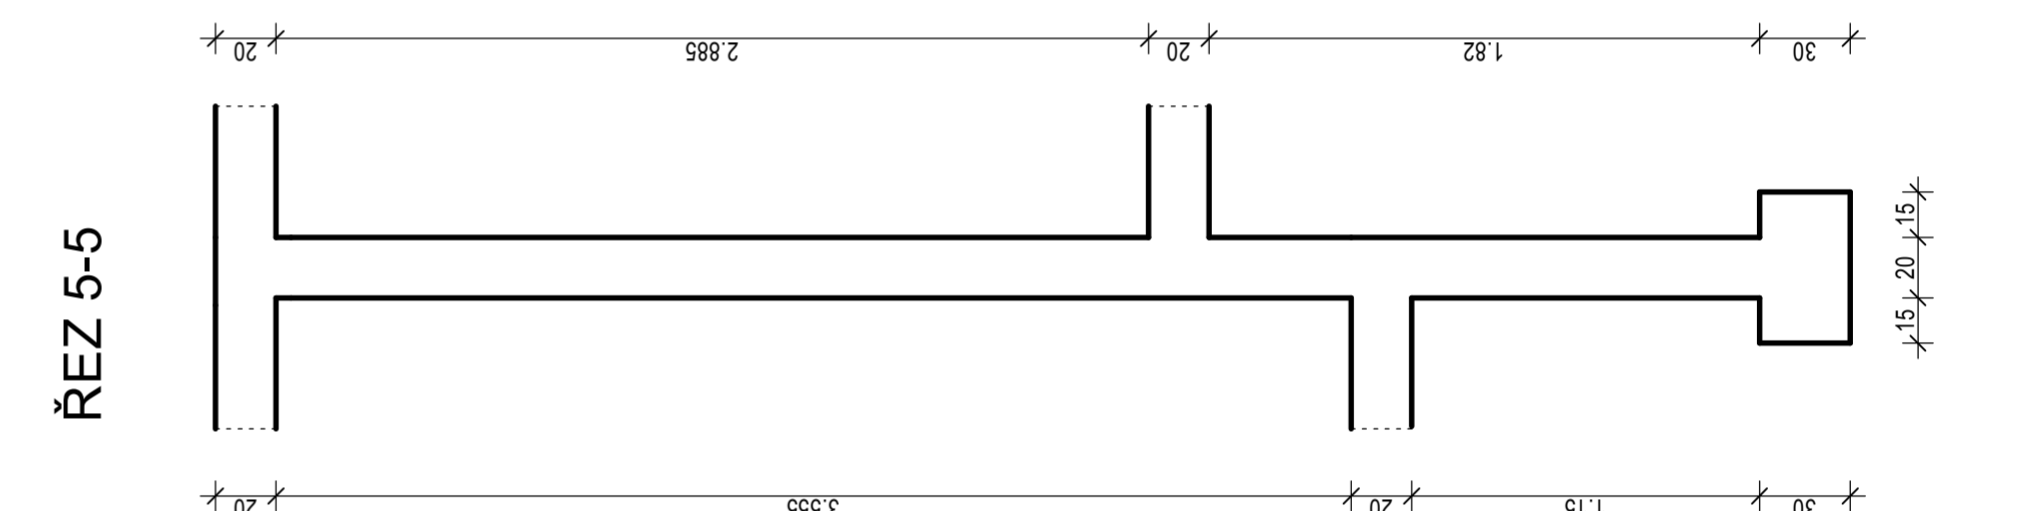


ZPK 1

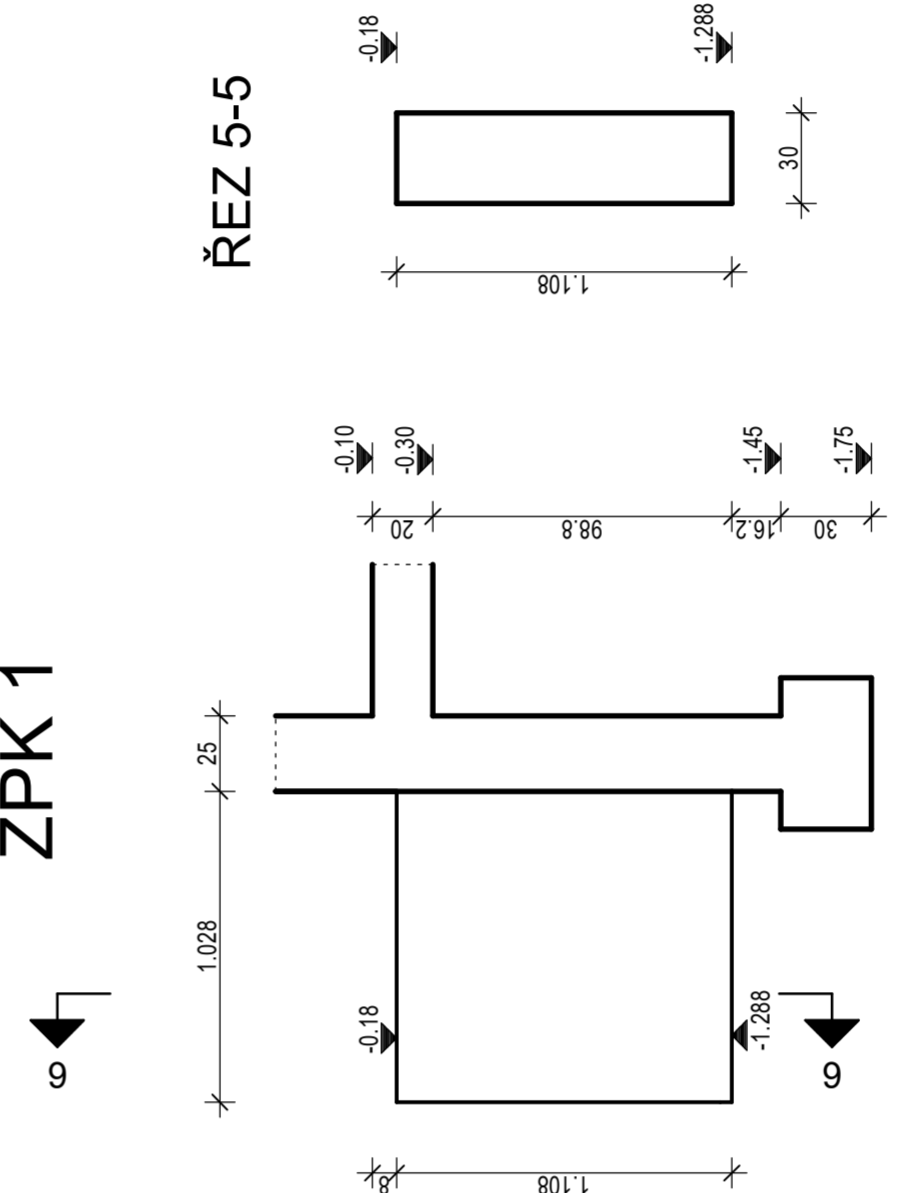

ŘEZ 5-5

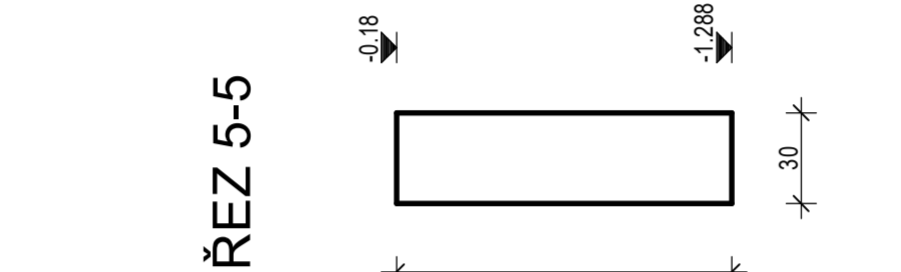

SCHEMA

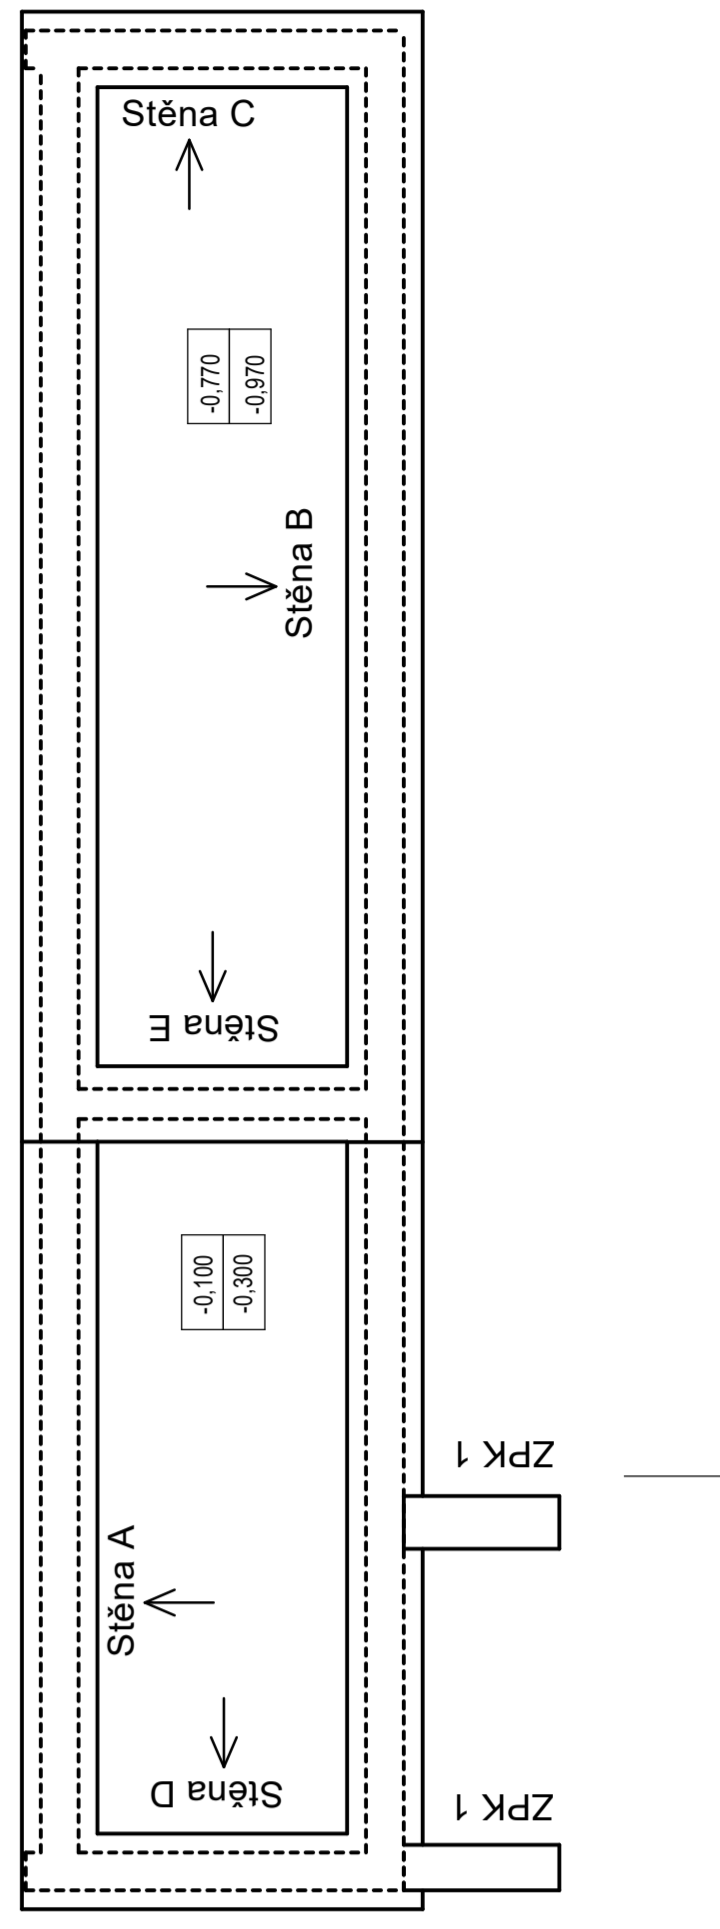

režim 1:1:0 Mladá 2, 148 00 Praha Česká republika, EU www.mladacka.com		215 Západní vstupní prostranství do areálu Kamencového jezera – B1 Přemyslova Přemyslova, Chomutov		Stavutární město Chomutov Zbrovská 4602, 430 28 Chomutov		Ing. arch. Zbyněk Ryška Ing. arch. Jan Šroupy Ing. arch. Denisa Nýslová		DPS Documentace pro provedení stáhy		Ing. arch. Zbyněk Ryška +420 738 695 107 zbynek@mlad.cz © 2023 Mladá a.s. Všechna práva vyhrazena. Ověřte si platnost projektu předtím, než začnete s prací. Všechny změny musí být schváleny autorem.		D.1.2. Stavebně konstrukční řešení		Ing. Jiří Švec - aut. Ing. Číslo 1500518 SO 03 Vstupní objekt Kamencové jezero Vstupní objekt VÝKRES TVARU ZÁKLADU A STĚN		D.1.2. 04	
---	--	--	--	---	--	---	--	--	--	--	--	---------------------------------------	--	---	--	--	--	--------------	--