ZP3

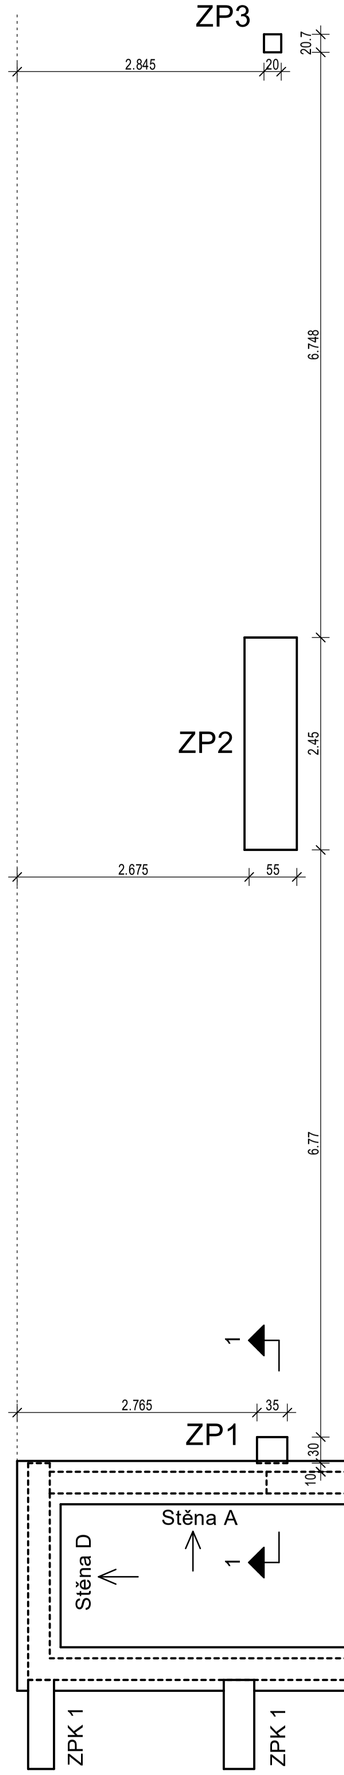

TVAR ZP1 - ŘEZ 1-1
M 1:25

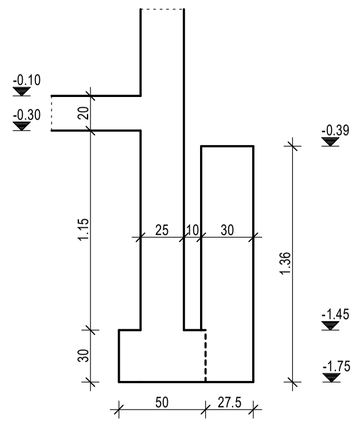

VÝZTUŽ ZP1
M 1:25

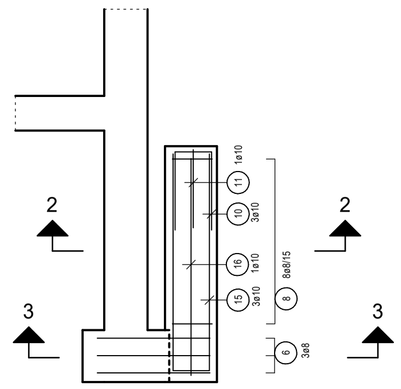

POHLED 5-5
M 1:25

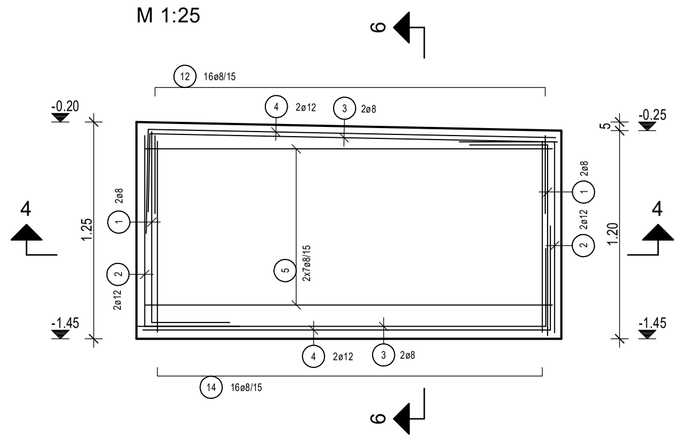

ŘEZ 6-6
M 1:25

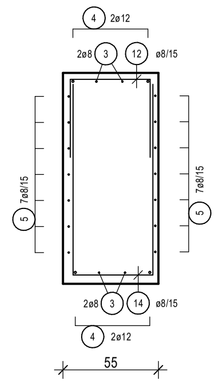

Ohyby výztuže

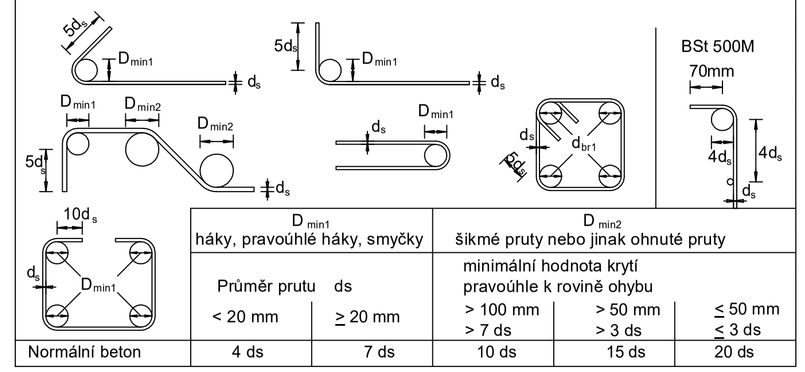

	D_{min1} háky, pravoúhlé háky, smyčky		D_{min2} šikmé pruty nebo jinak ohnuté pruty		
	Průměr prutu ds		minimální hodnota krytí pravoúhle k rovině ohybu		
	< 20 mm	≥ 20 mm	> 100 mm > 7 ds	> 50 mm > 3 ds	≤ 50 mm ≤ 3 ds
Normální beton	4 ds	7 ds	10 ds	15 ds	20 ds

ZP1 PŮDORYS
M 1:25

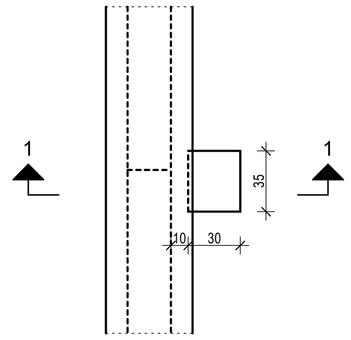

ŘEZ 3-3
M 1:25

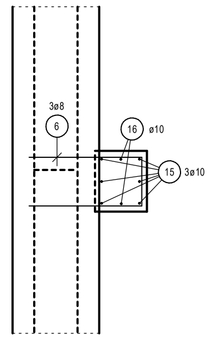

ZP2 PŮDORYS
M 1:25

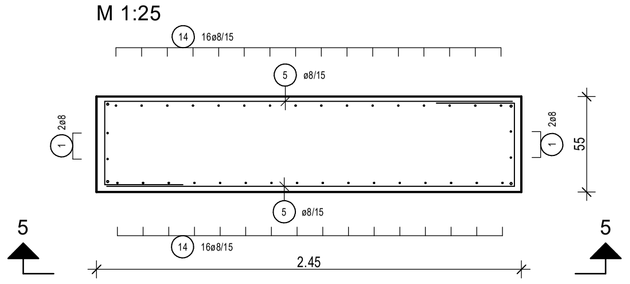

ŘEZ 2-2
M 1:25

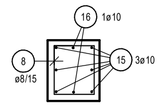

POHLED 7-7
M 1:25

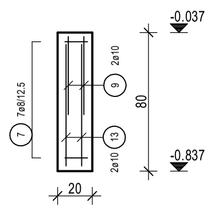

ZP3 PŮDORYS
M 1:25

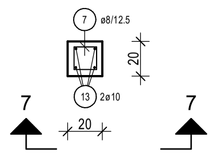

SCHEMA

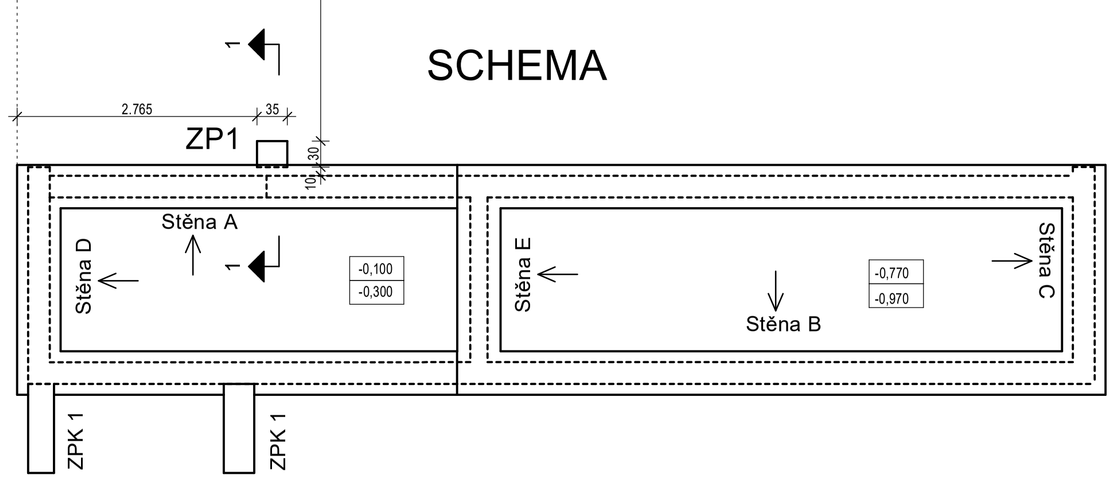

VÝPIS PRUTOVÉ VÝZTUŽE B 500B

POZ.	KS	d (mm)	DÉLKA (m)	HMOTNOST (kg)	DÉLKA CELKEM (m)
1	4	8	1,550	0,612	6,200
2	4	12	1,650	1,465	6,600
3	4	8	2,800	1,106	11,200
4	4	12	2,950	2,620	11,800
5	14	8	3,280	1,296	45,920
6	3	8	1,580	0,624	4,740
7	7	8	0,740	0,292	5,180
8	8	8	1,240	0,490	9,920
9	2	10	1,010	0,623	2,020
10	3	10	1,110	0,685	3,330
11	1	10	1,160	0,716	1,160
12	16	8	1,360	0,537	21,760
13	2	10	1,510	0,932	3,020
14	16	8	2,660	1,051	42,560
15	3	10	2,710	1,672	8,130
16	1	10	2,760	1,703	2,760

CELKOVÉ MNOŽSTVÍ (BET. OCEL B 500B)

(mm)	(kg/m)	(m)	(kg)
8	0,395	147,480	58,253
10	0,617	20,420	12,599
12	0,888	18,400	16,339
HMOTNOST CELKEM			87,191

BETON : C25/30 XC2, XA1, XF1
krytí : 35mm
OCEL : B 500B

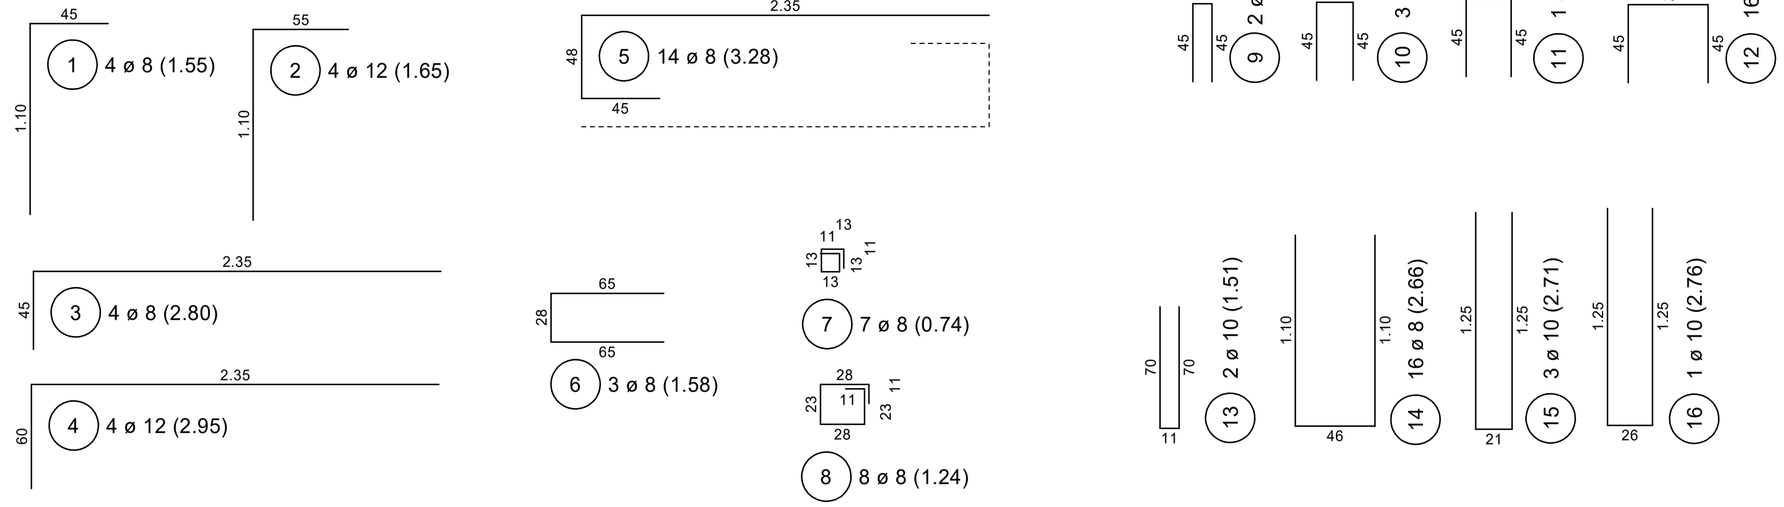

refuel s.r.o
Malenická 2, 148 00 Prague,
Czech republic, EU
www.refuelworks.com

číslo projektu: 215

název projektu: Západní vstupní prostranství do areálu Kamencového jezera – B1 Přemyslova

lokace: Přemyslova, Chomutov

investor: Statutární město Chomutov
Zborovská 4602, 430 28 Chomutov

autoři: Ing. arch. Zbynek Ryška
Ing. arch. Jan Skoupý
Ing. arch. Denisa Kyselicová

stupeň projektu: **DPS**
Dokumentace pro provedení stavby

HIP: Ing. arch. Zbyněk Ryška
+420 736 605 107 zbynek @refuel.cz

© 2012 refuel s.r.o. Všechny práva vyhrazena
Dokumentace je chráněna autorským právem. Vytvoření kopie zveřejnění nebo poskytnutí třetím stranám je bez výslovného souhlasu autora zakázáno.

část dokumentace: **D.1.2.**
Stavebně konstrukční řešení

Odpovědný projektant: Ing. Jiří Švec , aut.ing.
ČKAIT 0400518
projektant části: Jiří Švec, ing.jiri.svec@volny.cz
LOGO KAP - snopek
Sadová 275, 431 56 Mašťov
tel.: 474 398123, 603 211366
e-mail: ing.jiri.svec@volny.cz

měřítko: 1:25

číslo paré:

jednotky: Metrický system
Pokud není uvedeno jinak, všechny rozměry jsou milimetrech, centimetrech a mejích

rev. 00

název
SO 03
Vstupní objekt Kamencové jezero
Vstupní objekt
VÝKRES TVARU A VÝZTUŽE ZÁKLADŮ BRÁNY

číslo
D.1.2.
08