

REFUEL
WORKS
.COM

refuel s.r.o
Malenická 2, 148 00 Prague,
Czech republic, EU
www.refuelworks.com

číslo projektu 215

název projektu Jižní vstupní prostranství do
areálu Kamencového jezera
– D Mostecká

lokace Mostecká, Chomutov

investor Statutární město Chomutov
Zborovská 4602, 430 28 Chomutov

autoři Ing. arch. Zbyněk Ryška,
Ing. arch. Jan Skoupý

stupeň
projektu

DPS

Dokumentace pro provedení stavby

HIP

Ing. arch. Zbyněk Ryška
+420 736 605 107 zbynek@refuel.cz

© 2012 refuel s.r.o. Všechny práva vyhrazena
Dokumentace je chráněna autorským právem. Vytvoření kopie,
zveřejnění nebo poskytnutí třetím stranám je bez výslovného souhlasu
autora zakázáno.

část
dokumentace

SO 01

Komunikace, veřejné prostranství,
parkoviště

projektant části Pavel Šrytr aut. tech.
ČKAIT 0300974

KAP atelier
Prusíkova 2577/16, 155 00 Praha 5
tel.: 241 400 056
e-mail: kapatelier@kapatelier.cz

měřítko 1:50

číslo paré

jednotky

Metrický system

Pokud není uvedeno jinak,
všechny rozměry jsou metrech.

rev. 00

název


číslo

SO 01

C-04.3

Pohledy bourání

POHLED SEVEROVÝCHODNÍ

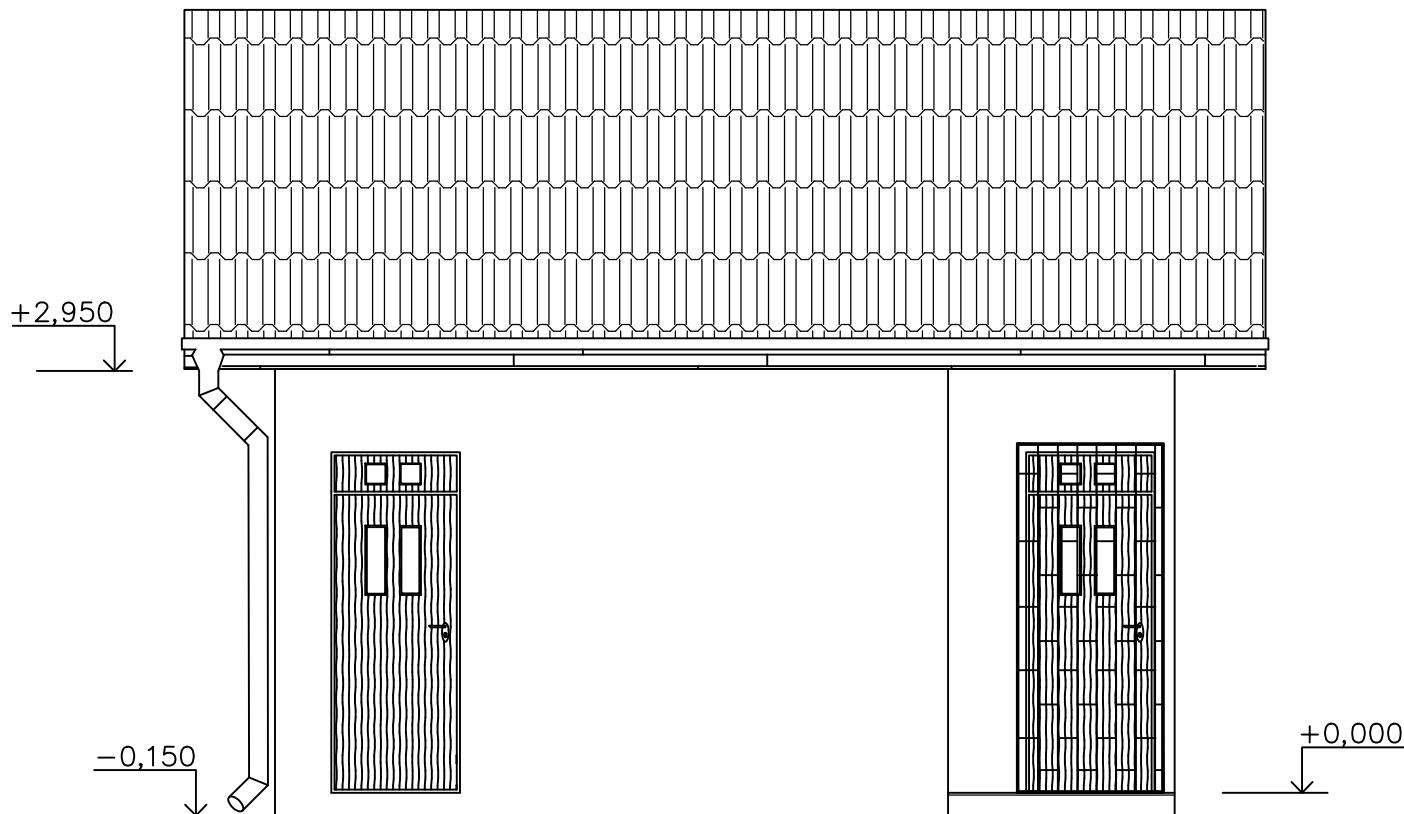

POHLED JIHOZÁPADNÍ

