




Půdorys

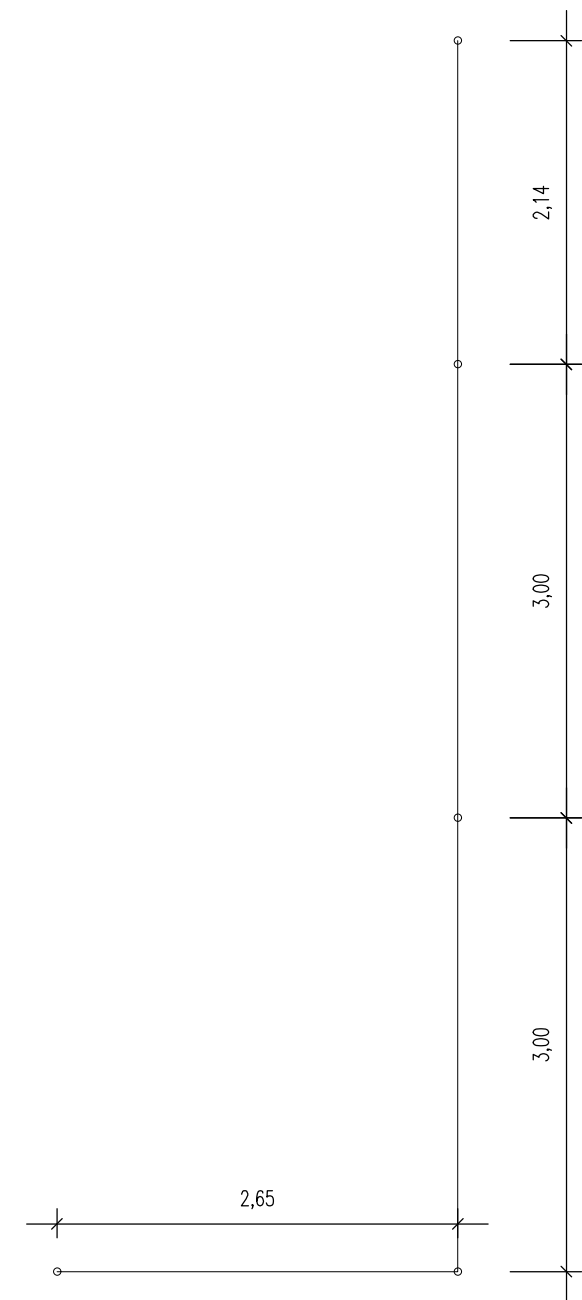


Rozvinutý pohled

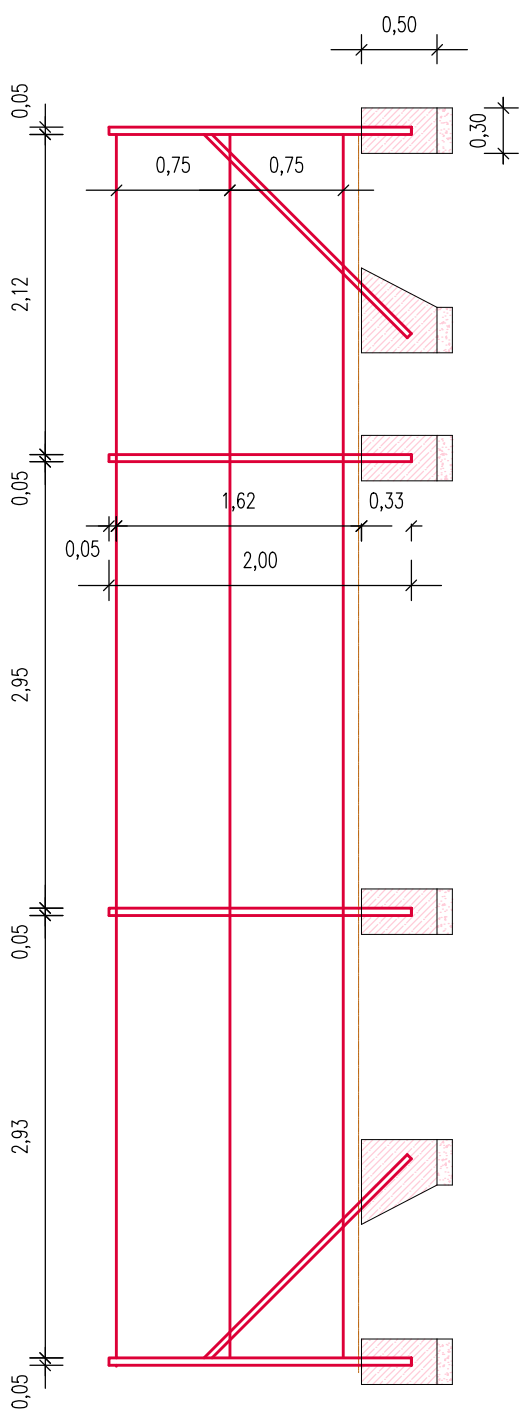

Jednoduché pletivo, poplastované, výšky 1,50m, přichycené ke sloupkům po cca 3,0m.  
Vyztužené napínacími dráty v horní, střední a spodní části pletiva.  
Napínací sloupky se vzpěrami jsou umístěny na začátek oplocení. Dále pak v místě lomu.  
Dále pak v místě lomu.  
Sloupky budou kotvené do betonových patek C12/15.

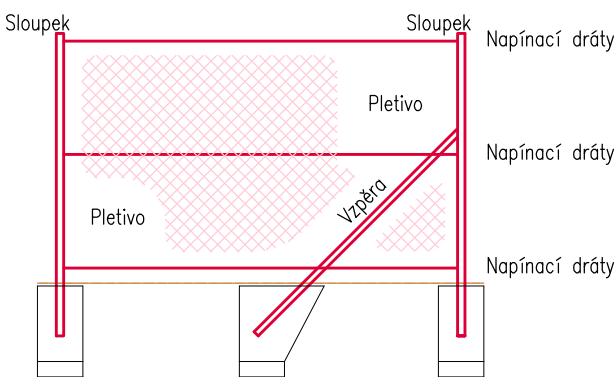

Rozvinutý pohled

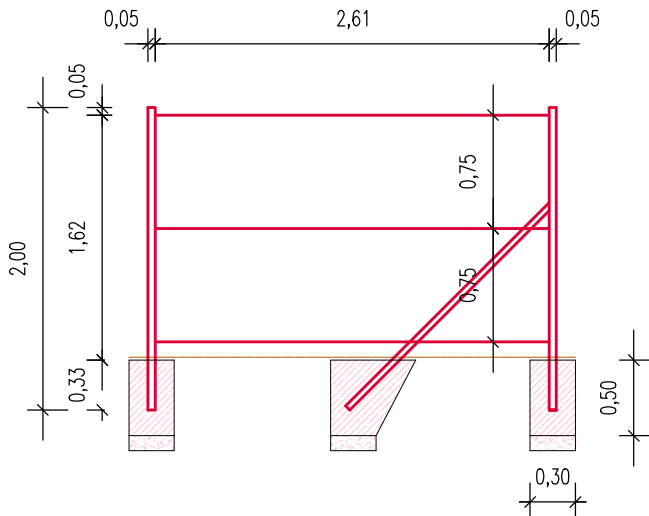

REFUEL  
WORKS  
.COM

refuel s.r.o  
Malenická 2, 148 00 Prague,  
Czech republic, EU  
www.refuelworks.com

číslo projektu	215
název projektu	Západní vstupní prostranství do areálu Kamencového jezera – B1 Přemyslova
lokace	Přemyslova, Chomutov
investor	Statutární město Chomutov Zborovská 4602, 430 28 Chomutov
autoři	Ing. arch. Zbynek Ryška, Ing. arch. Jan Skoupý

stupeň  
projektu

DPS

Dokumentace pro provedení stavby

HIP	Ing. arch. Zbyněk Ryška +420 736 605 107 zbynek@refuel.cz © 2012 refuel s.r.o. Všechny práva vyhrazena Dokumentace je chráněna autorským právem. Vytvoření kopie, zveřejnění nebo poskytnutí třetím stranám je bez výslovného souhlasu autora zakázáno.
-----	--

část dokumentace	SO 01 Komunikace, veřejné prostranství, parkoviště
---------------------	--

projektant části	Ing. Marie Rysková ČKAIT 0401531
------------------	-------------------------------------

KAP atelier	KAP atelier Prusíkova 2577/16, 155 00 Praha 5 tel.: 241 400 056 e-mail: kapatelier@kapatelier.cz
-------------	---

měřítko	1:20	číslo paré
jednotky	Metrický system Pokud není uvedeno jinak, všechny rozměry jsou metrech.	rev. 00
název	Pletivové oplocení	číslo SO 01 D-18.1