


VZOROVÉ PŘÍČNÉ ŘEZY ULOŽENÍ POTRUBÍ PVC

ULOŽENÍ NAD HLADINOU SPODNÍ VODY

ULOŽENÍ POD HLADINOU SPODNÍ VODY

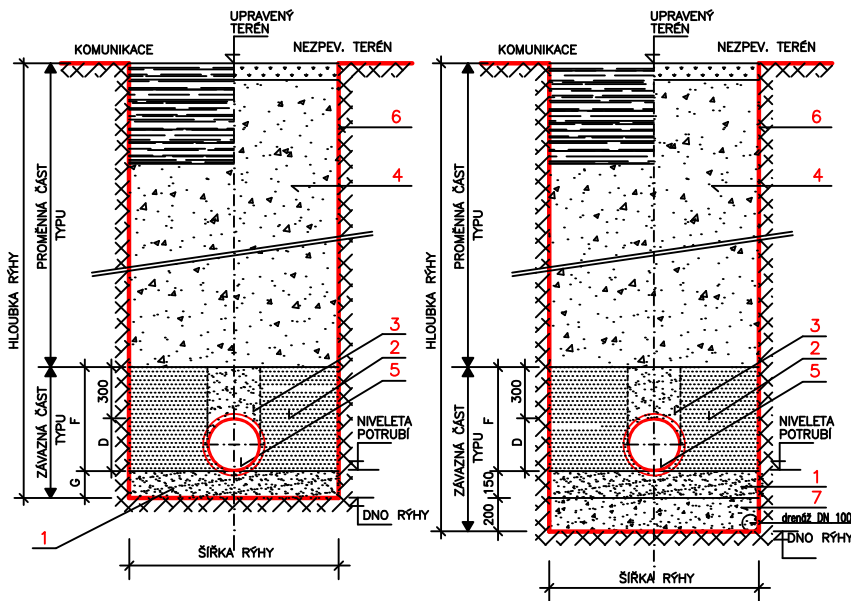

LEGENDA

- 1 PÍSKOVÉ LOŽE POD POTRUBÍM
- 2 HUTNĚNÝ OBSYP POTRUBÍ ŠTĚRKOPÍSKEM
- 3 ZRNA MAX 20 mm, HUTNĚNÝ PO 15 cm
- 4 NEHUTNĚNÁ ČÁST OBSYPU
- 5 ZÁSYP HUTNĚNÝM VÝKOPKEM (V KOMUNIKACI DOBRĚ ZHUTNITELNOU ZEMINOU, ŠTĚRKOPÍSK.)
- 6 TROUBY PVC
- 7 PAŽENÍ RÝHY
- 7 ŠTĚRKOVÉ LOŽE PRO DRENÁŽ, FRAKCE 16–32mm (8–16mm)

TABULKA ROZMĚRŮ

| PROFIL POTRUBÍ DN – D x d (mm) | ŠÍŘKA RÝHY B (mm) | VÝŠKA OBSYPU F (mm) | VÝŠKA LOŽE G (mm) |
|-----------------------------------|----------------------|------------------------|----------------------|
| DN150 – 160x3,6 | 1000 | 460 | 130 |
| DN200 – 200x4,5 | 1150 | 500 | 150 |
| DN250 – 250x6,1 | 1200 | 550 | 150 |
| DN300 – 315x7,7 | 1250 | 615 | 150 |
| DN400 – 400x9,8 | 1300 | 700 | 150 |
| DN500 – 500x12,2 | 1450 | 800 | 155 |
| DN600 – 630x15,4 | 1550 | 930 | 155 |

**REFUEL
WORKS
.COM**

refuel s.r.o
Malenická 2, 148 00 Prague,
Czech republic, EU
www.refuelworks.com

číslo projektu

215

název projektu

Západní vstupní prostranství do
areálu Kamencového jezera – B1
Přemyslova

lokace

Přemyslova, Chomutov

investor

Statutární město Chomutov
Zborovská 4602, 430 28 Chomutov

autoři

Ing. arch. Zbyněk Ryška,
Ing. arch. Jan Skoupý,
Ing. arch. Denisa Kyselicová

stupeň
projektu

DPS

Dokumentace pro provádění stavby

HIP

Ing. arch. Zbyněk Ryška
+420 736 605 107 zbynek@refuel.cz

© 2012 refuel s.r.o. Všechny práva vyhrazena
Dokumentace je chráněna autorským právem. Vytvoření kopie, zveřejnění nebo
poskytnutí třetím stranám je bez výslovného souhlasu autora zakázáno.

část dokumentace

SO 03

Dešťová kanalizace

Odpovědný
projektant

Ing. Stanislav Lesák, aut. Ing.
ČKAIT 0300372

projektant částí

Ing. Jan Uchtil, uchtil@kapatelier.cz

KAP atelier s.r.o.
Revoluční 36/2, 430 02 Chomutov
tel.: 474 652962, 777 290173
e-mail: kapatelier@kapatelier.cz

měřítko

1:50

číslo paré

jednotky

Metrický systém

Pokud není uvedeno jinak,
všechny rozměry jsou v milimetrech.

rev.

00

název

**SO 03 Dešťová kan.
VZOROVÉ PŘÍČNÉ
ŘEZY POTRUBÍ**

číslo

**SO 03
06**