



Detaily – kotováno v mm

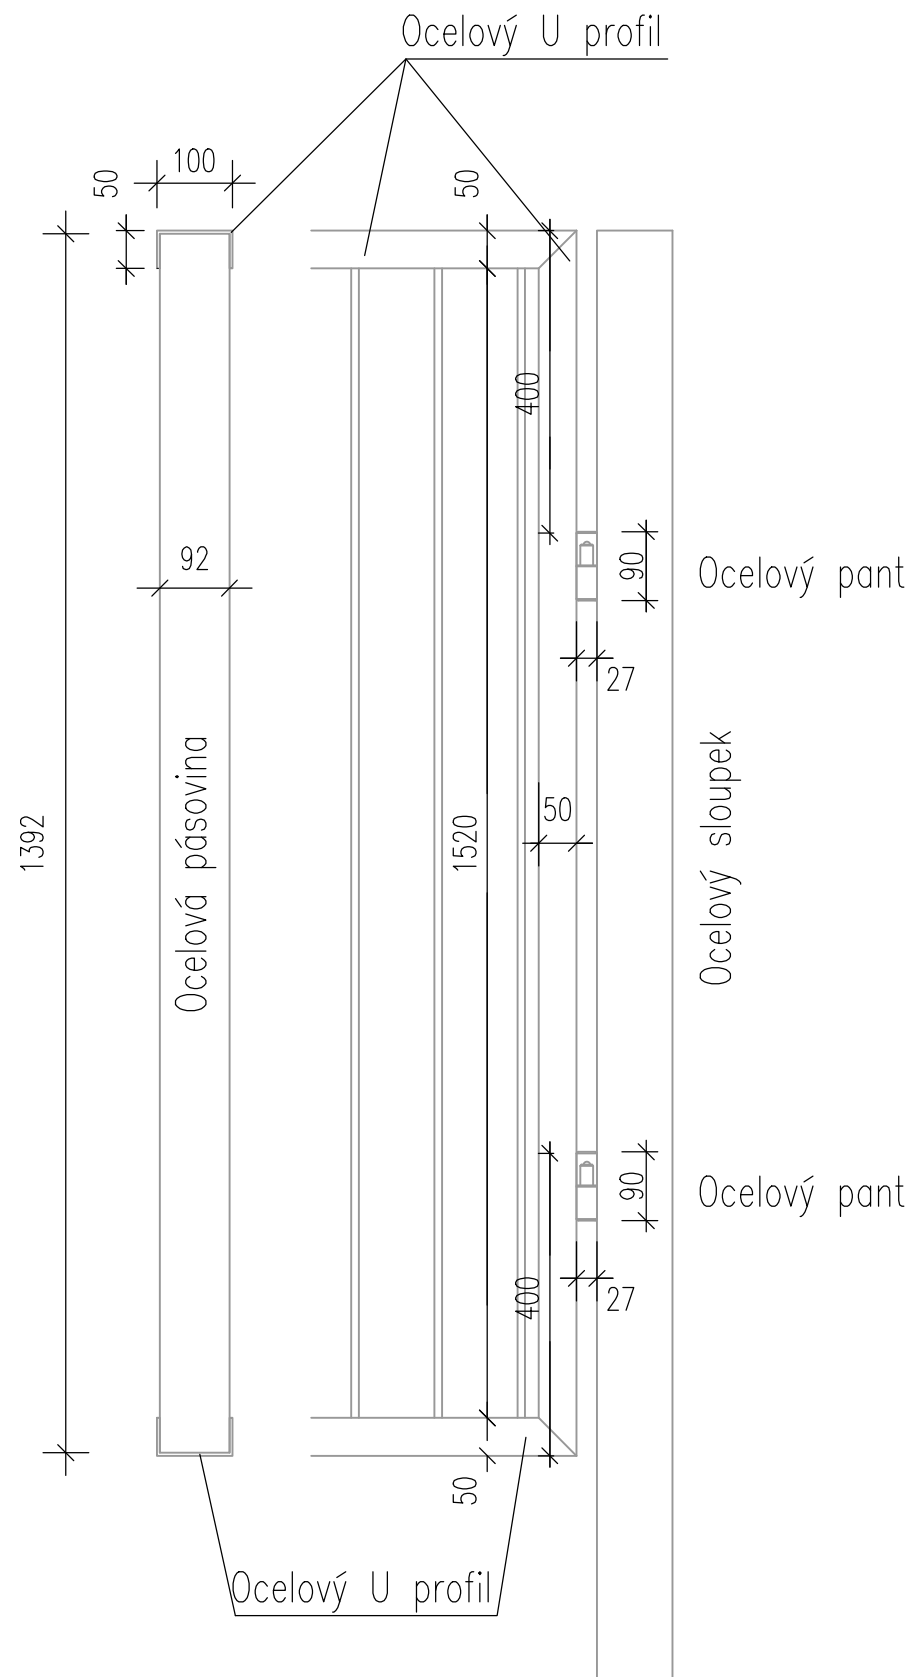


Na každé křídlo, na okraj rámu, budou přivařeny dva ocelové panty. Které se osadí na ocelové panty přivařené na ocelové sloupky.

Na každé křídlo, na okraj rámu, budou přivařeny dva ocelové panty. Které se osadí na ocelové panty přivařené na ocelové sloupky.

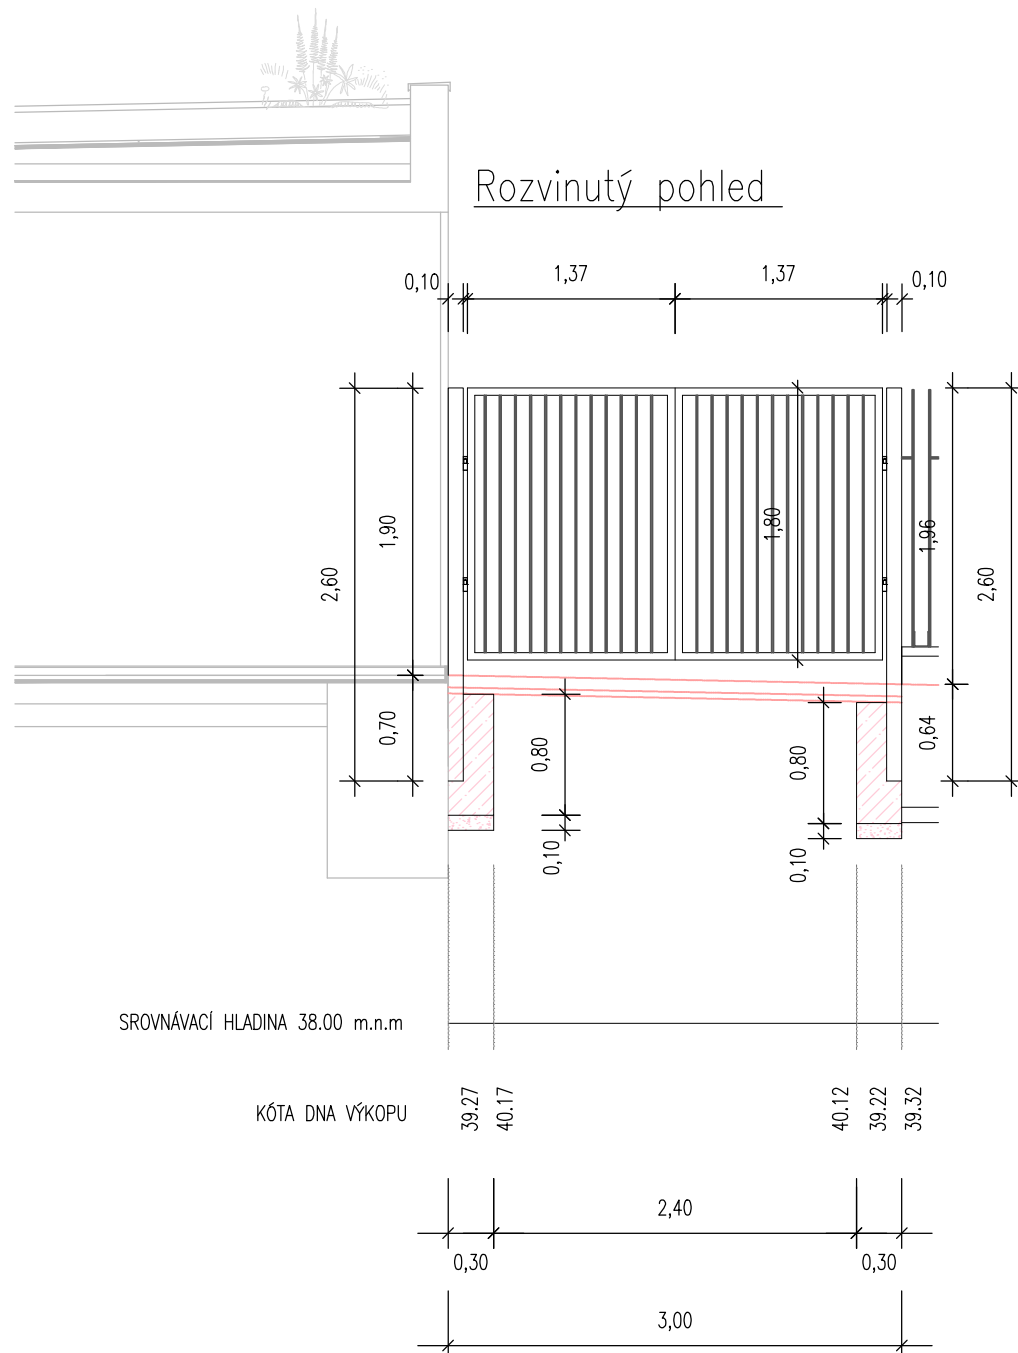

Detaily – kotováno v mm

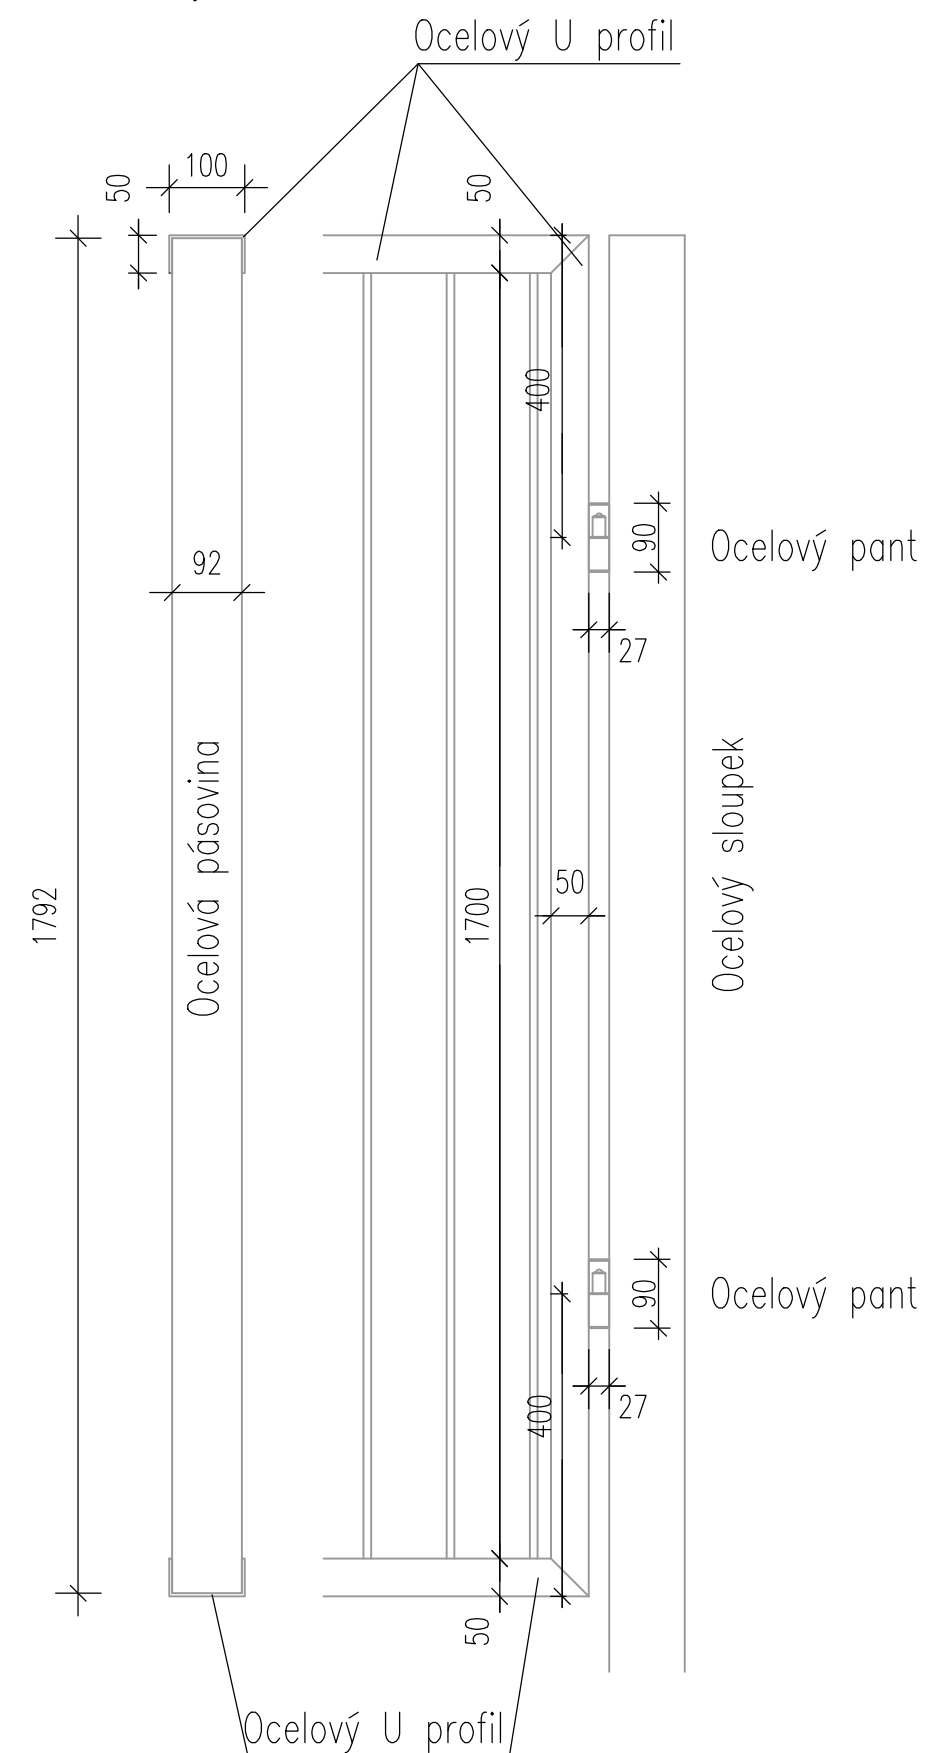

číslo projektu	215
název projektu	Západní vstupní prostranství do areálu Kamencového jezera – B1 Přemyslova
lokace	Přemyslova, Chomutov

investor Statutární město Chomutov
Zborovská 4602, 430 28 Chomutov

autoři Ing. arch. Zbynek Ryška,
Ing. arch. Jan Skoupý

stupeň
projektu

DPS

Dokumentace pro provedení stavby

HIP Ing. arch. Zbyněk Ryška
+420 736 605 107 zbynek@refuel.cz

© 2012 refuel s.r.o. Všechny práva vyhrazena
Dokumentace je chráněna autorským právem. Vytvoření kopie,
zveřejnění nebo poskytnutí třetím stranám je bez výslovného souhlasu
autora zakázáno.

část
dokumentace

Komunikace, veřejné prostranství,
parkoviště

projektant části Ing. Marie Rysková
ČKAIT 0401531



P KAP atelier
Prusikova 2577/16, 155 00 Praha 5
tel.: 241 400 056
e-mail: kapatelier@kapatelier.cz

měřítko	1:20	číslo paré
---------	------	------------

jednotky Metrický systém

Pokud není uvedeno jinak,
všechny rozměry jsou metrické.

název

číslo

SO 01

D-18.3