



Vzorové provedení hmatových úprav


místo pro přecházení

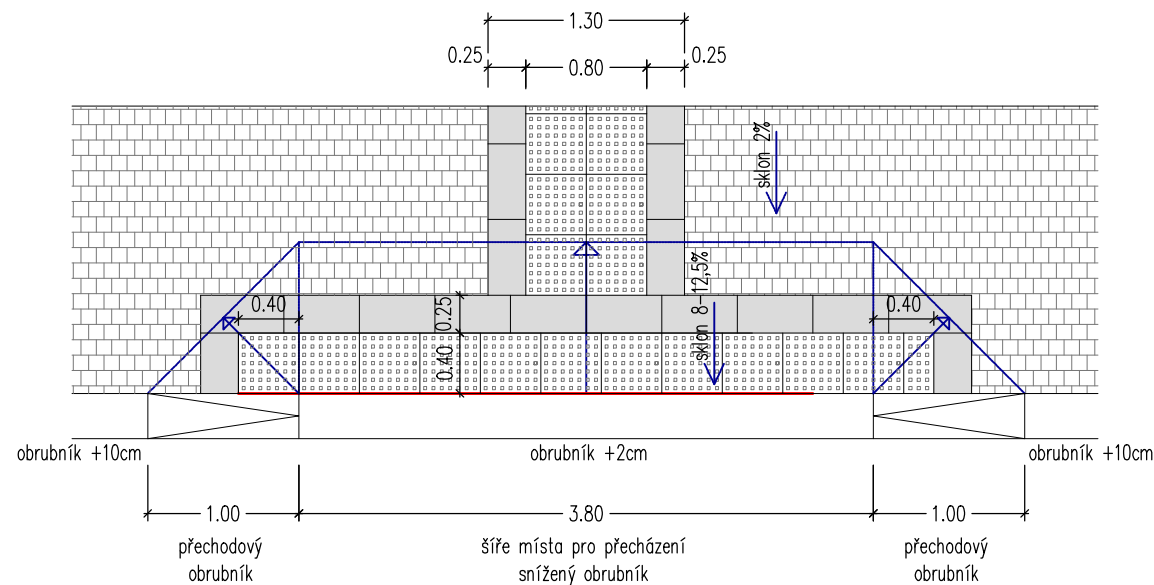








sjezd – kamenná dlažba

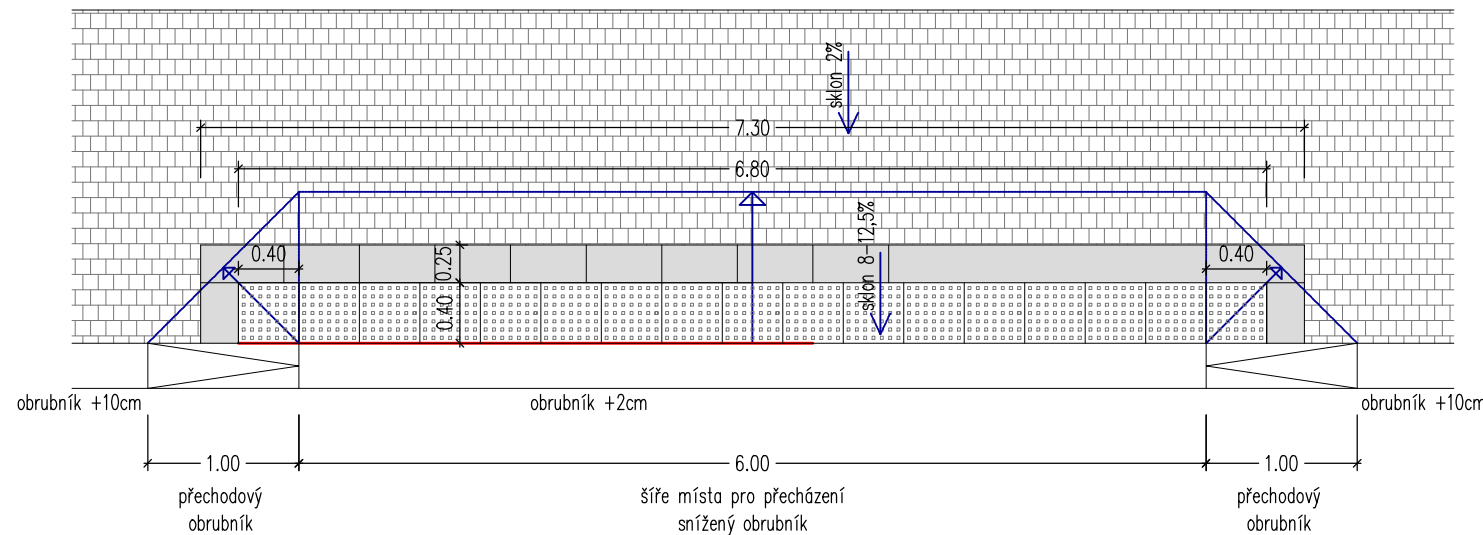

autobusová zastávka

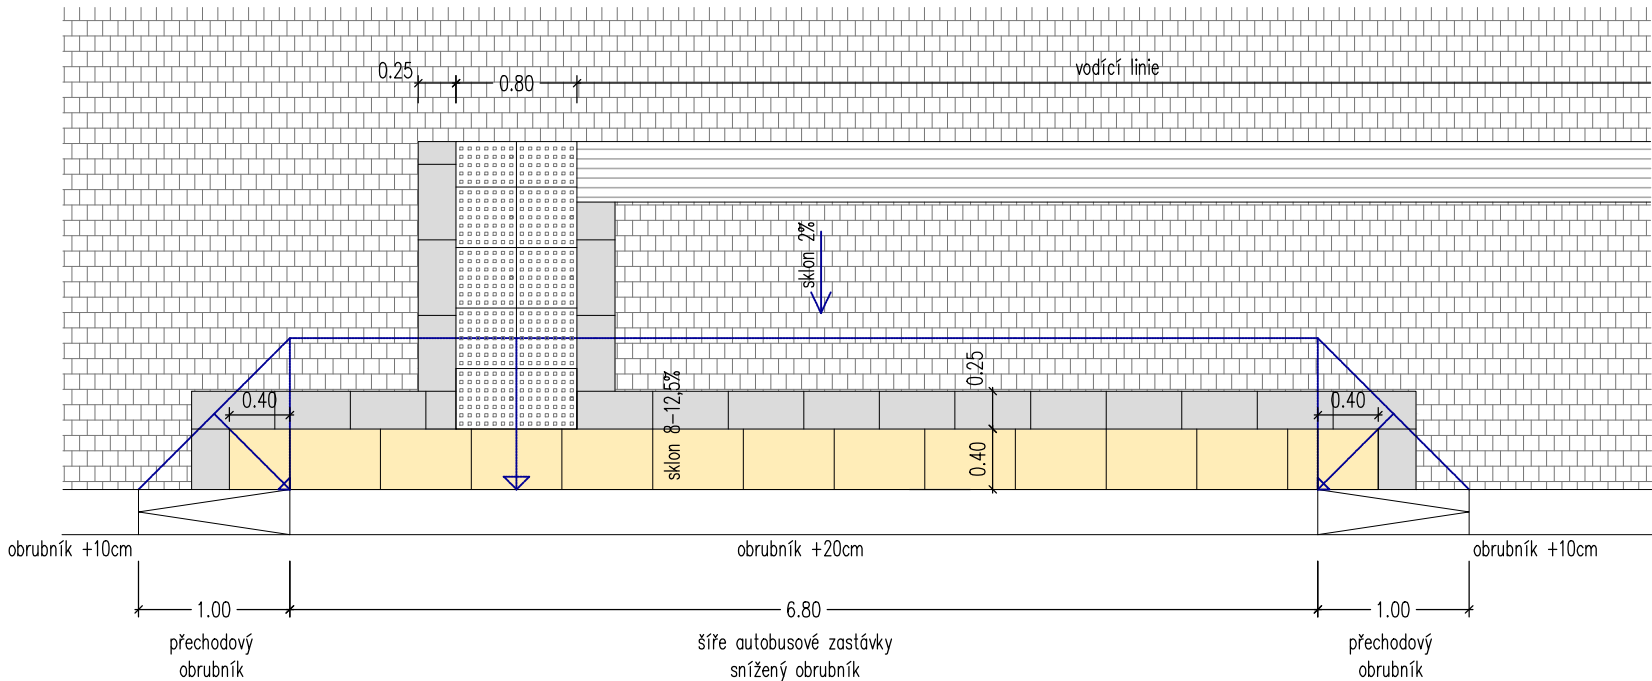

sjezd – betonová dlažba

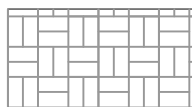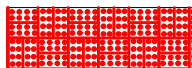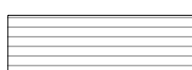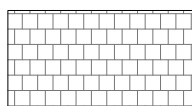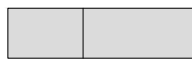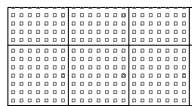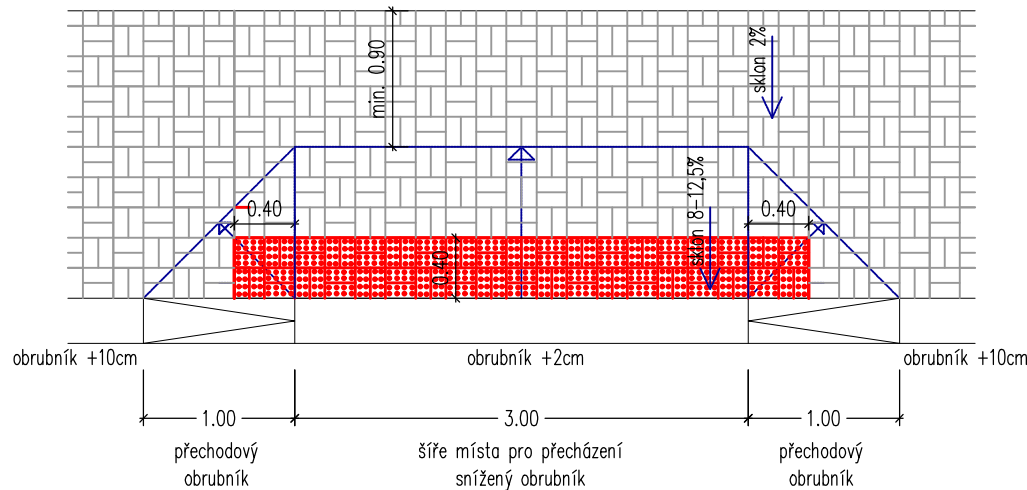

kamenná dlažba reliéfní

kamenná dlažba hladká


kamenná dlažba – chodník

kamenná dlažba – vodící linie

kamenná dlažba – zastávka

betonová dlažba nopová

betonová dlažba – chodník

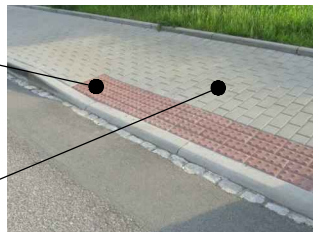

REFUEL  
WORKS  
COM

refuel s.r.o.  
Malenická 2, 148 00 Prague,  
Czech republic, EU  
www.refuelworks.com

číslo projektu

215

název projektu

Západní vstupní prostranství  
do areálu Kamencového  
jezera – B1 Přemyslova

lokace

Přemyslova, Chomutov

investor

Statutární město Chomutov  
Zborovská 4602, 430 28 Chomutov

autoři

Ing. arch. Zbyněk Ryška,  
Ing. arch. Jan Skoupý

stupeň  
projektu

DPS

Dokumentace pro provedení stavby

HIP

Ing. arch. Zbyněk Ryška  
+420 736 605 107 zbynek@refuel.cz

© 2012 refuel s.r.o. Všechny práva vyhrazena.  
Dokumentace je chráněna autorským právem. Vytvoření kopie,  
zveřejnění nebo poskytnutí třetí straně je bez výslovného souhlasu  
autora zakázáno.

část  
dokumentace

SO 01

Komunikace, veřejné prostranství,  
parkoviště

projektant části

Ing. Marie Rysková  
ČKAIT 0401531



KAP atelier  
Prusíkova 2577/16, 155 00 Praha 5  
tel.: 241 400 056  
e-mail: kapatelier@kapatelier.cz

měřítko

1:100

číslo paré

jednotky

Metrický systém

Pokud není uvedeno jinak,  
všechny rozměry jsou metrech.

rev.

00

název

číslo

Vzorové řezy  
bezbariérové úpravy

SO 01  
D-09