


Detail 1

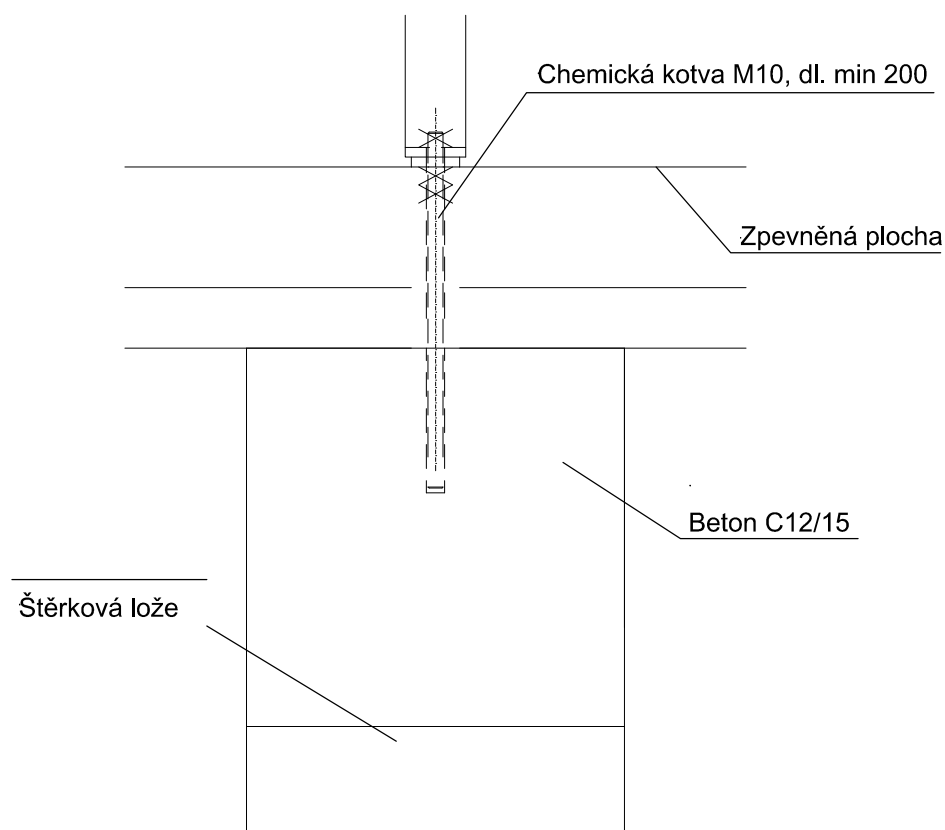

REFUEL
WORKS
.COM

refuel s.r.o
Malenická 2, 148 00 Prague,
Czech republic, EU
www.refuelworks.com

číslo projektu

215

název projektu

Západní vstupní prostranství
do areálu Kamencového
jezera – B1 Přemyslova

lokace

Přemyslova, Chomutov

investor

Statutární město Chomutov
Zborovská 4602, 430 28 Chomutov

autoři

Ing. arch. Zbynek Ryška,
Ing. arch. Jan Skoupý

stupeň
projektu

DPS

Dokumentace pro provedení stavby

HIP

Ing. arch. Zbyněk Ryška
+420 736 605 107 zbynek@refuel.cz

© 2012 refuel s.r.o. Všechny práva vyhrazena
Dokumentace je chráněna autorským právem. Vytvoření kopie,
zveřejnění nebo poskytnutí třetím stranám je bez výslovného souhlasu
autora zakázáno.

část
dokumentace

SO 01

Komunikace, veřejné prostranství,
parkoviště

projektant části

Ing. Marie Rysková
ČKAIT 0401531



KAP atelier
Prusíkova 2577/16, 155 00 Praha 5
tel.: 241 400 056
e-mail: kapatelier@kapatelier.cz

měřítko

1:10

číslo paré

jednotky

Metrický system
Pokud není uvedeno jinak,
všechny rozměry jsou metrech.

rev.

00

název

Mobiliář
- lavička malá

číslo

SO 01
D-17.5