
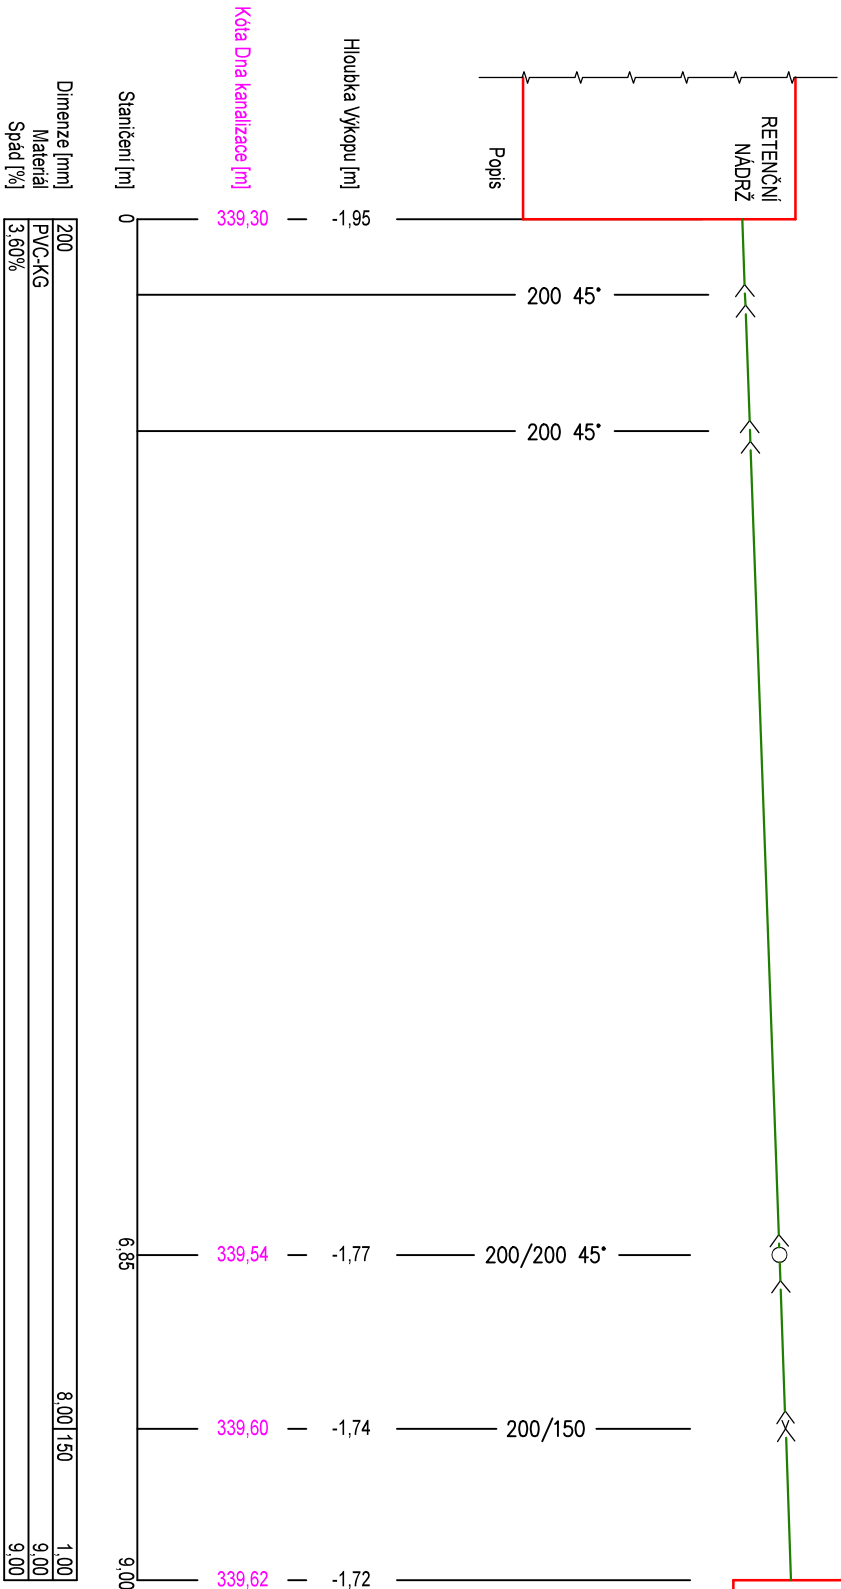


K.Ú. CHOMUTOV I	KATASTRÁLNÍ ÚZEMÍ
ZPEVNĚNÁ PLOCHA	DRUH POVrchU
1701/2	PARCELNÍ ČÍSLO

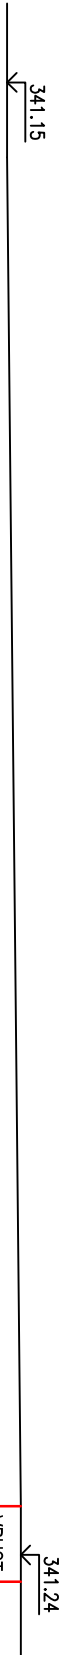

REFUEL
WORKS
.COM

refuel s.r.o
Malenická 2, 148 00 Prague,
Czech republic, EU
www.refuelworks.com

číslo projektu
215

název projektu
Západní vstupní prostranství do
areálu Kamencového jezera – B1
Přemyslova

lokace
Přemyslova, Chomutov

investor
Statutární město Chomutov
Zborovská 4602, 430 28 Chomutov

autoři
Ing. arch. Zbyněk Ryška,
Ing. arch. Jan Skoupý,
Ing. arch. Denisa Kyselcová

stupeň projektu
DPS
Dokumentace pro provádění stavby

HIP
Ing. arch. Zbyněk Ryška
+420 736 605 107 zbynek@refuel.cz
© 2012 refuel s.r.o. Všechny práva vyhrazena
Dokumentace je chráněna autorským právem. Vytvoření kopie, zveřejnění nebo
poskytnutí třetím stranám je bez výpočetního souhlasu autora zakázáno.

část dokumentace
SO 03
Dešťová kanalizace

Odpovědný projektant
Ing. Stanislav Lesák, aut. Ing.
ČKAIT 0300372
projektant části
Ing. Jan Uchtil, uchytill@kapateiler.cz
KAP atelier s.r.o.
Revoluční 36/2, 430 02 Chomutov
tel.: 474 652962, 777 290173
e-mail: kapateiler@kapateiler.cz

měřítko
1:50
číslo paré

jednotky
Metrický system
Překlad není měřeno jinak
Všechny rozměry jsou v milimetrech.
rev. 00

název
SO 03 Dešťová kan.
PODÉLNÝ ŘEZ D.K. OD
VPUSTI

číslo
SO 03
05