

číslo projektu
215

název projektu
Západní vstupní prostranství do
areálu Kamencového jezera – B1
Přemyslova
lokalce
Přemyslova, Chomutov

investor
Stavutární město Chomutov
Zborovská 4602, 430 28 Chomutov

autoři
Ing. arch. Zbyněk Ryška,
Ing. arch. Jan Skoupý,
Ing. arch. Denisa Kyselciová

stupeň
projektu

DPS

Dokumentace pro provádění stavby

HIP

Ing. arch. Zbyněk Ryška
+420 736 605 107 zbynek@refuel.cz
© 2012 refuel s.r.o. Všechny práva vyhrazena.
Dokumentace je chráněna autorským právem. Vymaření kopie,
podpísní třetím stranám je bez výslovného souhlasu autora zakázáno.

část dokumentace

SO 03

Dešťová kanalizace

Odpovědný projektant Ing. Stanislav Lesák, aut. Ing.
ČKAIT 0300372
projektant části Ing. Jan Uchtil, uchytli@kapatelier.cz
KAP atelier s.r.o.
Revoluční 36/2, 430 02 Chomutov
tel.: 474 652962, 777 290173
e-mail: kapatelier@kapatelier.cz

měřítko
1:50

číslo paré

jednotky
Metrický systém

rev. **00**


název
SO 03 Dešťová kan.
VZOROVÝ PŘÍČNÝ ŘEZ
OPĚRNÝMI STĚNAMI

číslo

SO 03

09

OPĚRNÁ STĚNA U RETENČNÍ NÁDRŽE

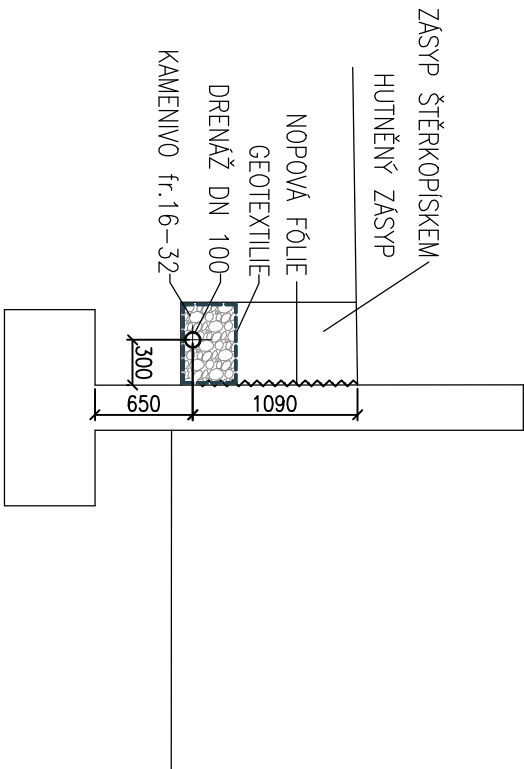

OPĚRNÁ STĚNA U VSTUPNÍHO OBJEKTU

