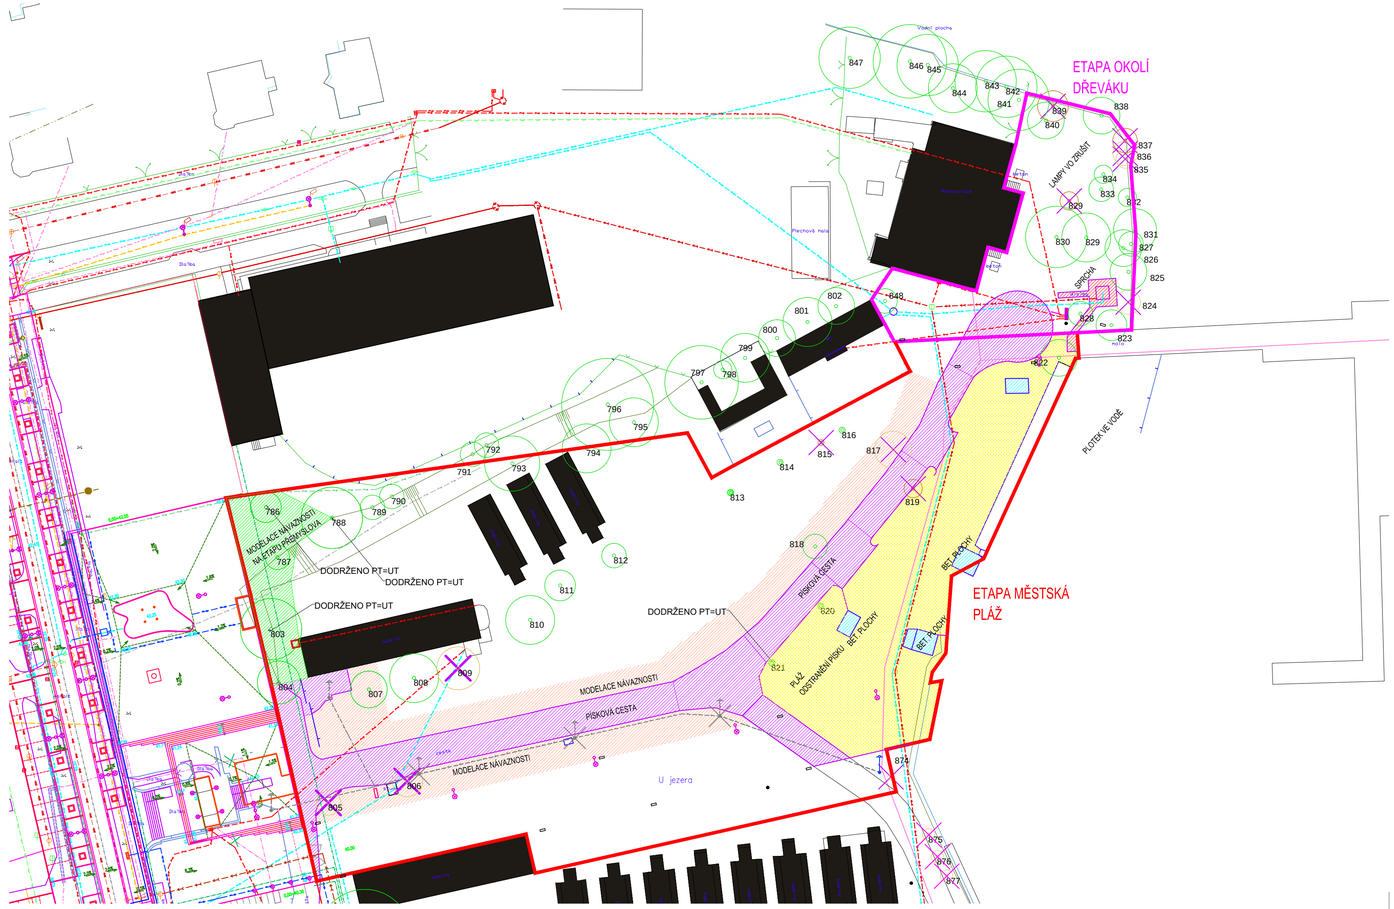

STÁVAJÍCÍ INŽENÝRSKÉ SÍTĚ:

- splašková kanalizace
- jednotná kanalizace
- vodovod
- podzemní vedení VN
- podzemní vedení NN
- plynovod NTL
- kabelové vedení sdělovací
- podzemní vedení VO - RUŠENÉ
- areálový datový kabel

INVENTARIZACE A KÁCENÍ ZELENĚ:

- SADOVNICKÁ HODNOTA 1
- SADOVNICKÁ HODNOTA 2
- SADOVNICKÁ HODNOTA 3
- SADOVNICKÁ HODNOTA 4
- SADOVNICKÁ HODNOTA 5
- PŘESAZENÍ
- KÁCENÍ

Mgr. Ing. Lucie Radilová, DiS.
El. Přemyslovny 50, Brno 625 00
Czech republic, EU
ve spolupráci s ateliérem refuel s.r.o
www.refuelworks.com

číslo projektu

název projektu: Městská pláž areálu Kamencového jezera

lokace: Přemyslova, Chomutov

investor: Statutární město Chomutov
Zborovská 4602, 430 28 Chomutov

autoři: Ing. Mgr. Lucie Radilová, DiS.,
Ing. arch. Zbynek Ryška,
Ing. arch. Jan Skoupý,

stupeň projektu: **DPS**

Dokumentace pro provádění stavby

HIP: Ing. Mgr. Lucie Radilová, Dis.
+420 604 844 319, fisla@seznam.cz

© 2012 refuel s.r.o. Všechny práva vyhrazena
Dokumentace je chráněna autorským právem. Vyhotovení kopie, zveřejnění nebo poskytnutí třetím stranám je bez výslovného souhlasu autora zakázáno.

část dokumentace: **D.1**
Demolice, kácení a příprava území

projektant části: Ing. Mgr. Lucie Radilová, Dis.
ČKA A3 04052
+420 604 844 319
fisla@seznam.cz

měřítko: 1:500

číslo paré

jednotky: Metrický system

rev. 00

název: Situace

číslo: D.1 102

Mgr. Ing. Lucie Radilová, DiS.
El. Přemyslovny 50, Brno 625 00
Czech republic, EU
ve spolupráci s ateliérem refuel s.r.o
www.refuelworks.com

číslo projektu

název projektu: Městská pláž areálu Kamencového jezera

lokace: Přemyslova, Chomutov

investor: Statutární město Chomutov
Zborovská 4602, 430 28 Chomutov

autoři: Ing. Mgr. Lucie Radilová, DiS.,
Ing. arch. Zbynek Ryška,
Ing. arch. Jan Skoupý,

stupeň projektu: DPS

Dokumentace pro provádění stavby

HIP: Ing. Mgr. Lucie Radilová, Dis.
+420 604 844 319, fisla@seznam.cz

© 2012 refuel s.r.o. Všechny práva vyhrazena
Dokumentace je chráněna autorským právem. Vyhotovení kopie, zveřejnění nebo poskytnutí třetím stranám je bez výslovného souhlasu autora zakázáno.

část dokumentace: D.1
Demolice, kácení a příprava území

projektant části: Ing. Mgr. Lucie Radilová, Dis.
ČKA A3 04052
+420 604 844 319
fisla@seznam.cz

měřítko: 1:500

číslo paré

jednotky: Metrický system

rev. 00

název: Situace

číslo: D.1 102