




POHLED VÝCHODNÍ

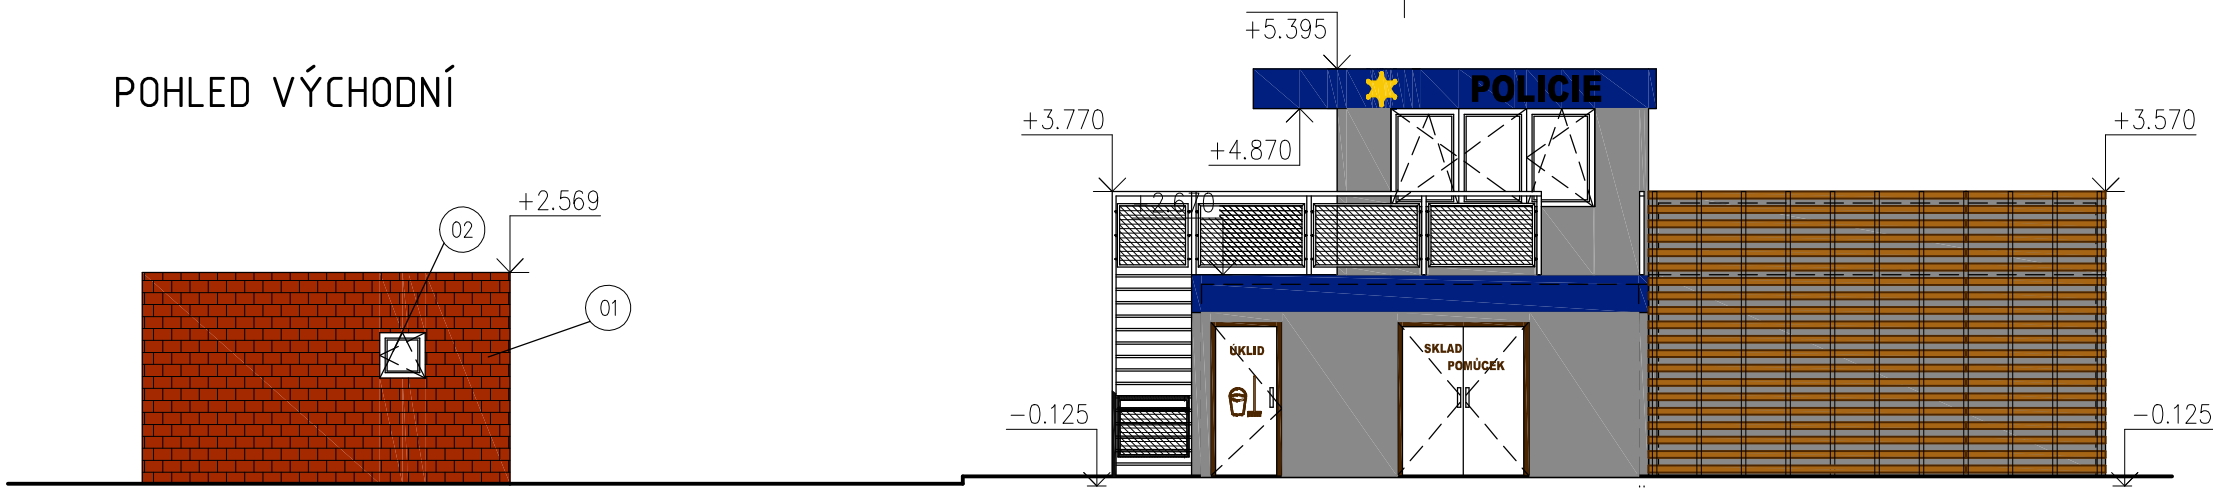


POHLED ZÁPADNÍ

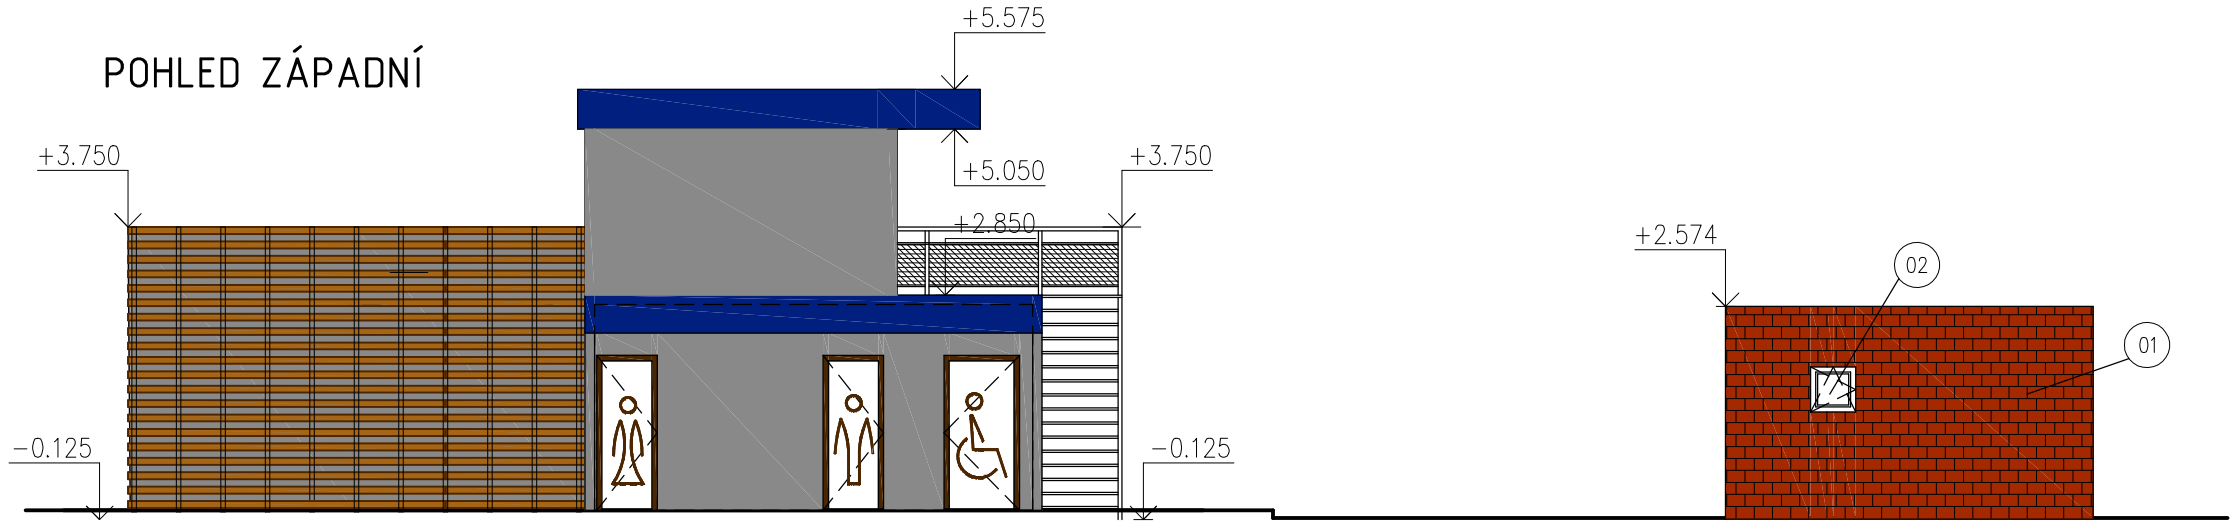



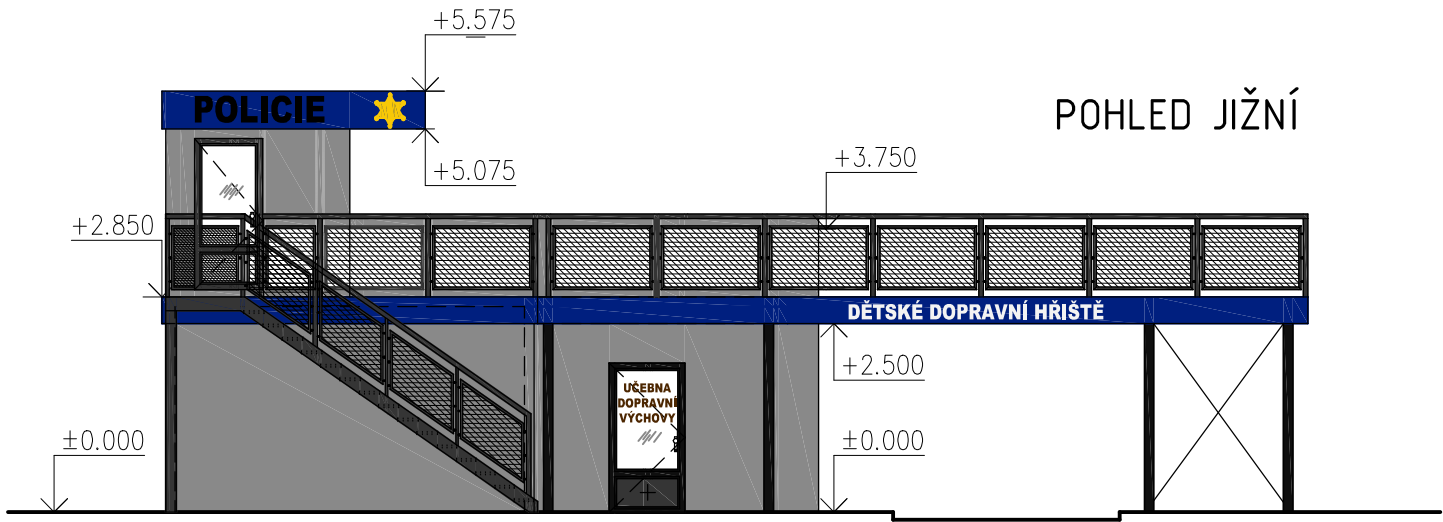POHLED JIŽNÍ

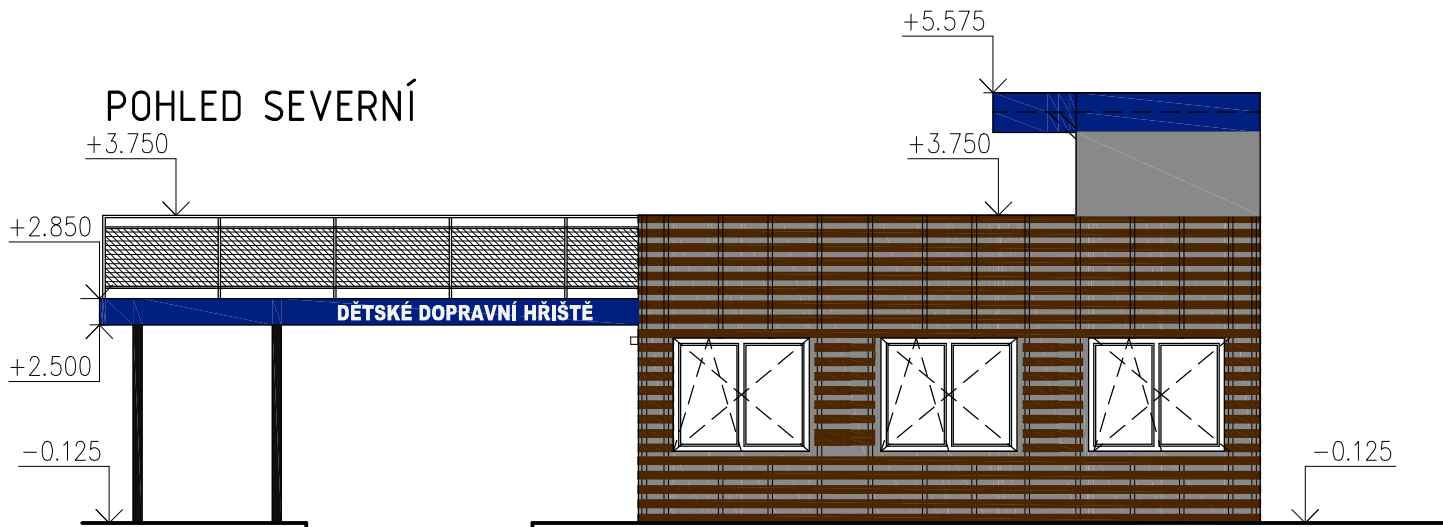

POHLED SEVERNÍ



LEGENDA MATERIÁLŮ

-  RAL 5005
-  RAL 7037 (TRAPÉZOVÝ PLECH VIKAM)

LEGENDA BUBLIN

-  VIZ LEGENDA BUBLIN

**DESIGNPROJEKT**

tel.: 732 912 301
b.sedlacek@designprojekt.cz

Ing. BŘETISLAV SEDLÁČEK
Adolfa Heyduka 1114, 438 01 ŽATEC

IČO: 71884220
www.designprojekt.cz

ZAKÁZKA:

MODERNIZACE DOPRAVNÍHO HRŠTĚ,
CHOMUTOV

MÍSTO AKCE: k.ú.CHOMUTOV, p.č.1911/1

INVESTOR: STATUTÁRNÍ MĚSTO CHOMUTOV, ZBOROVSKÁ 4604, 430 01 CHOMUTOV

VÝKRES: D.1.1.b ARCHITEKTONICKO-STAVEBNÍ ŘEŠENÍ

SO 01.a, SO 01.b, SO 01.c – POHLEDY

ARCH. ČÍSLO: 280518

ZODP. PROJEKTANT:	MĚŘÍTKO: 1 : 100	ČÍSLO VÝKRESU: D.1.1.b.6
VYPRACOVAL: Ing. BŘETISLAV SEDLÁČEK	FOTMÁT: 2 x A4	
KRESLIL: Ing. arch. LUCIE HANTÁKOVÁ	DATUM: 08-2018	
KONTROLOVAL: Ing. BŘETISLAV SEDLÁČEK	STUPEŇ PD: DPS	