


PŮDORYS NOVÝ STAV

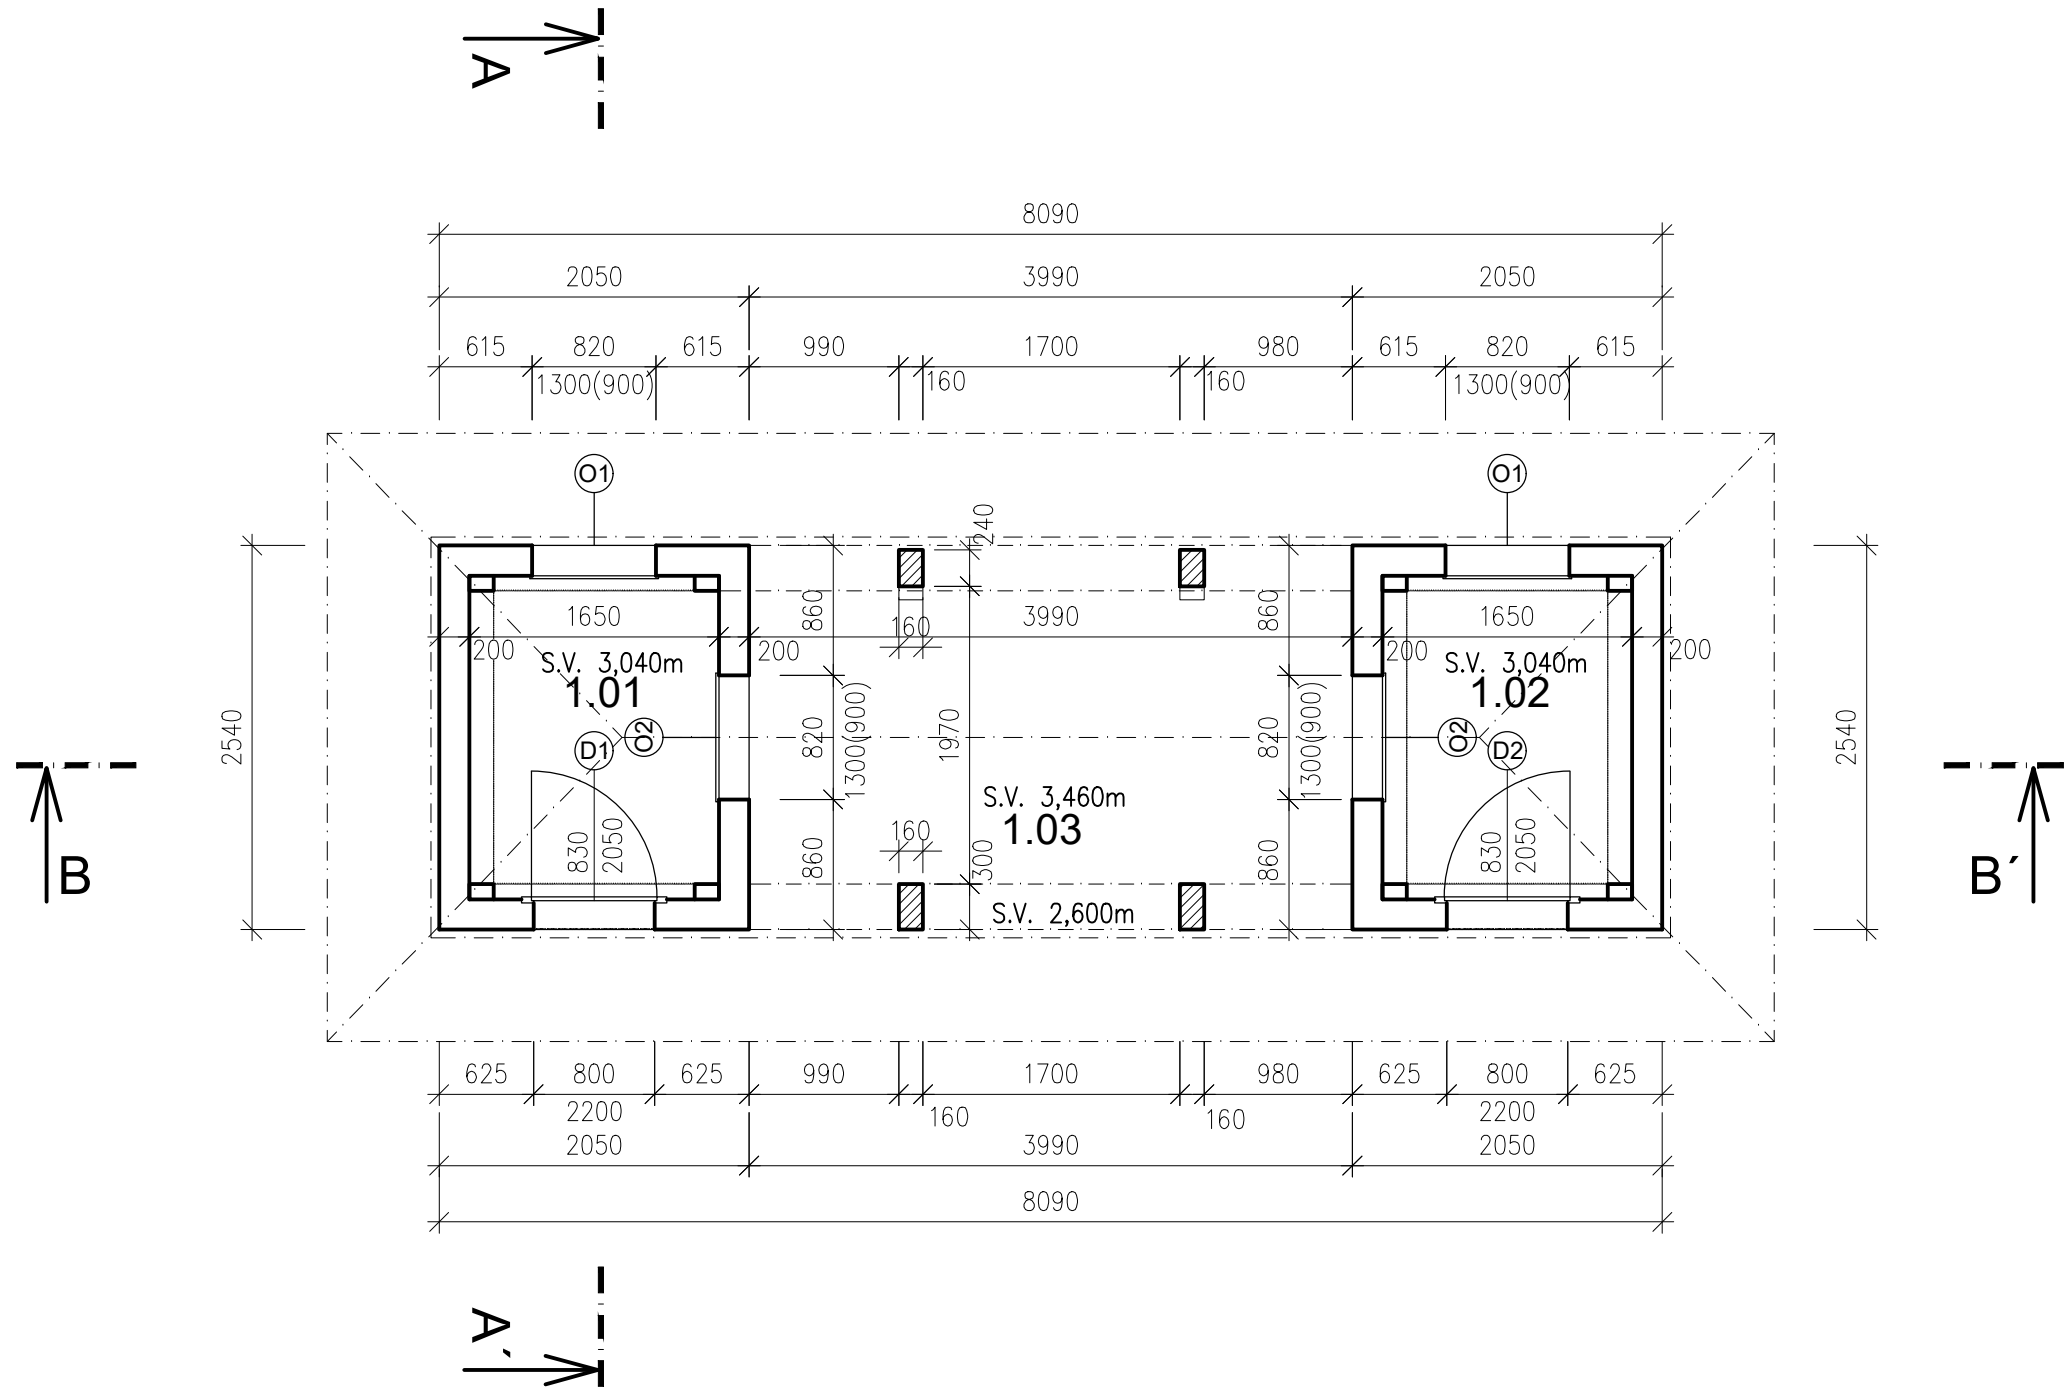

TABULKA MÍSTNOSTÍ

ČÍSLO MÍSTN.	NÁZEV MÍSTNOSTI	PLOCHA (m ²)	S.VÝŠKA (m)	ÚPRAVY POVRCHŮ		POZNÁMKA
				PODLAHA	STĚNY A STROP	
1.01	POKLADNA 1	3,53	3040	BETON	OMÍTKA BÍLÁ	
1.02	POKLADNA 2	3,53	3040	PRKENNÁ PODLAHA	OMÍTKA BÍLÁ	
1.03	VSTUPNÍ PLOCHA	9,96	3460	BETON	OMÍTKA BÍLÁ	

VÝPLNĚ OTVORŮ

- 01 DŘEVĚNÉ OKNO OTEVÍRAVÉ DVOUKŘÍDLÉ S IZOLAČNÍM DVOJSKLEM 850/1300 BUDOU VYROBENY A OSAZENY NOVÉ SE STEJNÝM ČLENĚNÍM A ZBAVENÉ KOVOVÝCH MŘÍŽÍ, BARVA BÍLÁ
- 02 DŘEVĚNÉ OKNO PEVNÉ S VÝSUVNÝM OKÉNEM VE SPODNÍ ČÁSTI S IZOLAČNÍM DVOJSKLEM 850/1300, BUDOU VYROBENY A OSAZENY NOVÉ SE STEJNÝM ČLENĚNÍM A ZBAVENÉ KOVOVÝCH MŘÍŽÍ, BARVA BÍLÁ
- D1 VCHODOVÉ DVEŘE DŘEVĚNÉ PLNÉ JEDNOKŘÍDLOVÉ PRAVÉ SE SVĚTLÍKEM, 830/2050, BUDOU VYROBENY A OSAZENY NOVÉ SE STEJNÝM ČLENĚNÍM A ZBAVENÉ KOVOVÝCH MŘÍŽÍ, BARVA BÍLÁ
- D2 VCHODOVÉ DVEŘE DŘEVĚNÉ PLNÉ JEDNOKŘÍDLOVÉ LEVÉ SE SVĚTLÍKEM, 830/2050, BUDOU VYROBENY A OSAZENY NOVÉ SE STEJNÝM ČLENĚNÍM A ZBAVENÉ KOVOVÝCH MŘÍŽÍ, BARVA BÍLÁ

LEGENDA HMOT

- [Symbol] STÁVAJÍCÍ ZDĚNÉ NOSNÉ STĚNY
- [Symbol] STÁVAJÍCÍ NOSNÉ PILÍŘKY

REFUEL WORKS .COM
refuel s.r.o
Malenická 2, 148 00 Prague,
Czech republic, EU
www.refuelworks.com

číslo projektu **215**
název projektu **Západní vstupní prostranství do areálu Kamencového jezera – B1 Přemyslova**
lokace **Přemyslova, Chomutov**

investor **Statutární město Chomutov
Zborovská 4602, 430 28 Chomutov**

autoři **Ing. arch. Zbynek Ryška,
Ing. arch. Jan Skoupý,
Ing. arch. Denisa Kyselicová**

stupeň projektu **DPS**
Dokumentace pro provedení stavby

HIP **Ing. arch. Zbyněk Ryška
+420 736 605 107 zbynek@refuel.cz**
© 2012 refuel s.r.o. Všechny práva vyhrazena
Dokumentace je chráněna autorským právem. Vytvoření kopie, zveřejnění nebo poskytnutí třetím stranám je bez výslovného souhlasu autora zakázáno.

část dokumentace **D.1.1.**
Stavebně architektonické řešení

Odpovědný projektant **Pavel Šrytr, aut.tech.
ČKAIT 0300974**
projektant části **Irena Duchková, duchkova@kapatelier.cz**
KAP atelier
KAP atelier s.r.o.
Revoluční 36/2, 430 02 Chomutov
tel.: 474 652962, 777 290173
e-mail: kapatelier@kapatelier.cz

měřítko **číslo paré**
jednotky **Metrický system**
Pokud není uvedeno jinak, všechny rozměry jsou milimetry.
rev. **00**
název **číslo**
**SO 05a Vstupní objekt
Půdorys - nový stav**
**D.1.1.
05**