



KAP ATELIER s.r.o.
Prusíkova 2577/16
15500 Praha

naše značka
5001857782

vyřizuje
Šárka Falisová

datum
24.01.2019

Věc:

Mapový podklad : Kamencové jezero - komunikace a parkoviště Přemyslova, Chomutov

K.ú. - p.č.: Chomutov I

Stavebník: Statutární město Chomutov, Zborovská 4602, 43001 Chomutov

Účel stanoviska: Předprojektová příprava

GasNet, s.r.o., jako provozovatel distribuční soustavy (PDS) a technické infrastruktury, zastoupený GridServices, s.r.o., vydává toto stanovisko:

Vámi předloženou žádost nelze pro účely stavebního řízení odsouhlasit

DO KOORDINAČNÍ SITUACE STAVBY POŽADUJEME ZAKRESLIT VŠECHNA STÁVAJÍCÍ PLYNÁRENSKÁ ZAŘÍZENÍ, s požadovanými přílohami (KOORDINAČNÍ SITUACE, TECHNICKÁ ZPRÁVA, řezy,...) následně zadat znovu elektronickou žádost o stanovisko k povolení stavby na webu:

<https://dpo.gasnet.cz/zadost-o-stanovisko>

V zájmovém území se nacházejí tato stávající plynárenská zařízení:
NTL plynovod ocel DN 150

- při souběhu a křížení IS požadujeme dodržení odstupových vzdáleností dle ČSN 73 6005
- v ochranném pásmu NTL plyn. zařízení (1 m na každou stranu) nebudou umístovány základy staveb, budov; podezdívky, patky; pilíře; prováděna skládka materiálu a výšková úprava terénu; PZ musí být volně přístupné

- poskytnutý zakres je pouze ORIENTAČNÍ

Poskytnuté údaje o poloze stávajících plynárenských zařízení lze použít POUZE PRO POTŘEBY ZPRACOVÁNÍ PD. Technické podmínky dotyku s naším zařízením s námi projednejte a zapracujte do PD stavby.

- Projekt, ve kterém budou zakreslena plynárenská zařízení dle poskytnutých mapových nebo elektronických podkladů, požadujeme předložit v měřítku 1:500, popř. 1:1000, k posouzení.
- PD musí řešit vzájemný vztah nově projektované stavby a stávajícího plynárenského zařízení (okótováním a popisem v technické zprávě) s ohledem k zákonům č. 458/2000 Sb. a č. 670/2004 Sb., ČSN EN 1594 a TPG 702 04, ČSN EN 12007 - 1/2/3/4, TPG 702 01, ČSN EN 12186 a ČSN 73 6005. Tato povinnost se vztahuje pro všechny možnosti umístování, povolování a užívání stavby, které stanovuje Stavební zákon č. 183/2006 Sb.

Přílohou Vám předáváme orientační situaci plynárenských zařízení a plynovodních přípojek (dále jen PZ) ve správě naší společnosti.

Poskytnutá orientační situace slouží pouze pro informaci o poloze PZ. Nenahrazuje stanovisko provozovatele distribuční soustavy ke stavebnímu záměru a nelze ji použít k povolení nebo pro realizaci stavby. Pro tento účel předložte Žádost o vydání stanoviska včetně předepsané dokumentace ve smyslu stavebního zákona č. 183/2006 Sb. v platném znění.

Informace o možnosti poskytnutí polohy stávajících PZ ve správě GasNet, s.r.o. v digitální podobě získáte na adrese: www.gasnet.cz/cs/zadost-o-vektorova-data/

Poloha a rozsah PZ uvedený v příloze je platný ke dni vydání tohoto stanoviska.

GridServices, s.r.o.

Plynárenská 499/1
Zábrdovice

602 00 Brno

T +420532221111

F +420545578571

E info@gridservices.cz

I www.gridservices.cz

IČ: 27935311

DIČ: CZ27935311

Zapsán do obchodního rejstříku:

Krajský soud v Brně

oddíl C, vložka 57165

26.07.2007

Bankovní spojení:
Československá obchodní banka,
a.s.

Číslo účtu: 17837923

Kód banky: 0300

Upozorňujeme, že se v zájmovém území vyznačeném v příloze tohoto stanoviska mohou nacházet PZ, která jsou ve fázi výstavby a doposud nebyla předána GasNet, s.r.o. k provozování. Taktéž se v zájmovém území mohou nacházet PZ jiných vlastníků či správců, případně i dlouhodobě nefunkční/neprovozovaná PZ bez dostupných informací o jejich poloze a vlastnictví. Tato PZ NEJSOU v příloze vyznačena a nejsou předmětem tohoto stanoviska.

Platí pouze pro území vyznačené v příloze tohoto stanoviska a to 24 měsíců ode dne jeho vydání.

V případě dotčení pozemku v majetku společnosti GasNet, s.r.o. je třeba dále projednat smluvní vztah k tomuto pozemku. Kontakt na projednání naleznete na adrese www.gasnet.cz/cs/kontaktni-system/, činnost "Smluvní vztahy - pozemky a budovy plynárenských zařízení", případně na NONSTOP zákaznické lince 800 11 33 55.

Za správnost a úplnost dokumentace předložené s žádostí včetně jejího souladu s platnými předpisy plně zodpovídá její zpracovatel. Stanovisko nenahrazuje případná další stanoviska k jiným částem stavby.

V případě další korespondence nebo jednání (např. změna stavby) uvádějte naši značku - 5001857782 a datum tohoto stanoviska. Kontakty jsou k dispozici na www.gridservices.cz nebo NONSTOP zákaznická linka 800 11 33 55.




GasNet, s.r.o.
zastoupená společností GridServices, s.r.o., IČ 279 35 311
Šárka Falisová
Technik externích požadavků-Čechy
Oddělení zpracování ext. požadavků-Čechy

sarka.falisova@innogy.com

Přílohy: Orientační zakres plynárenského zařízení, Orientační zakres plynárenského zařízení, Ověřená příloha žadatele

Příloha: Orientační záznam plynárenského zařízení. Tato příloha je nedílnou součástí stanoviska č. 5001857782 ze dne 24.01.2019.

Provozovatel DS: GasNet, s.r.o.; Stavebník: Statutární město Chomutov, Zborovská 4602, 43001 Chomutov. K.ú.: Chomutov I.

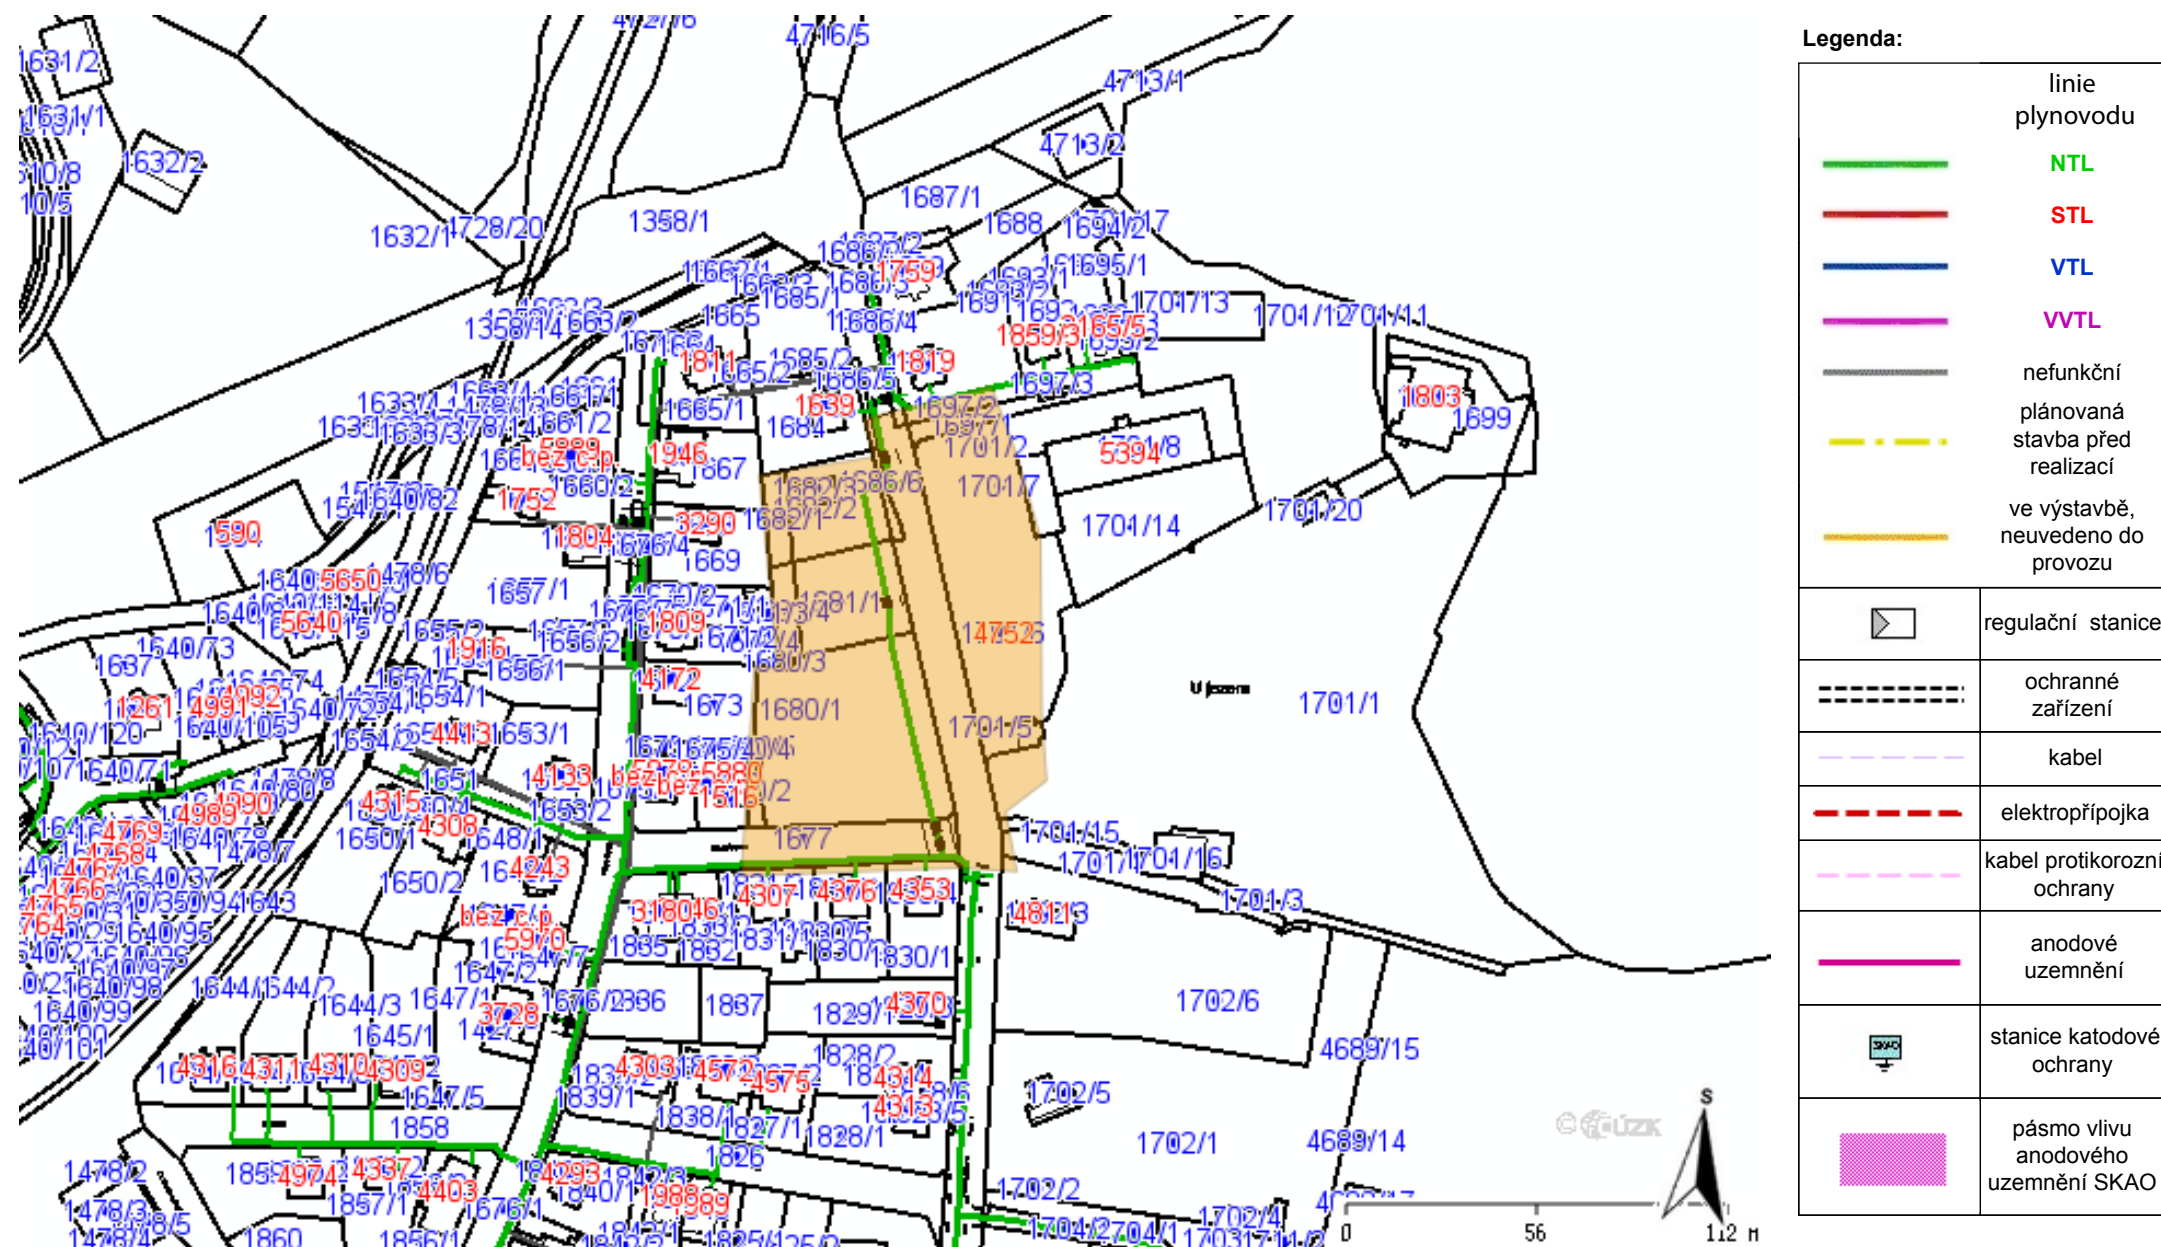


Příloha: Orientační záznam plynárenského zařízení. Tato příloha je nedílnou součástí stanoviska č. 5001857782 ze dne 24.01.2019.

Provozovatel DS: GasNet, s.r.o.; Stavebník: Statutární město Chomutov, Zborovská 4602, 43001 Chomutov. K.ú.: Chomutov I.



Provozovatel DS: GasNet, s.r.o.; Stavebník: Statutární město Chomutov , Zborovská 4602 , 43001 Chomutov. K.ú.: Chomutov I.

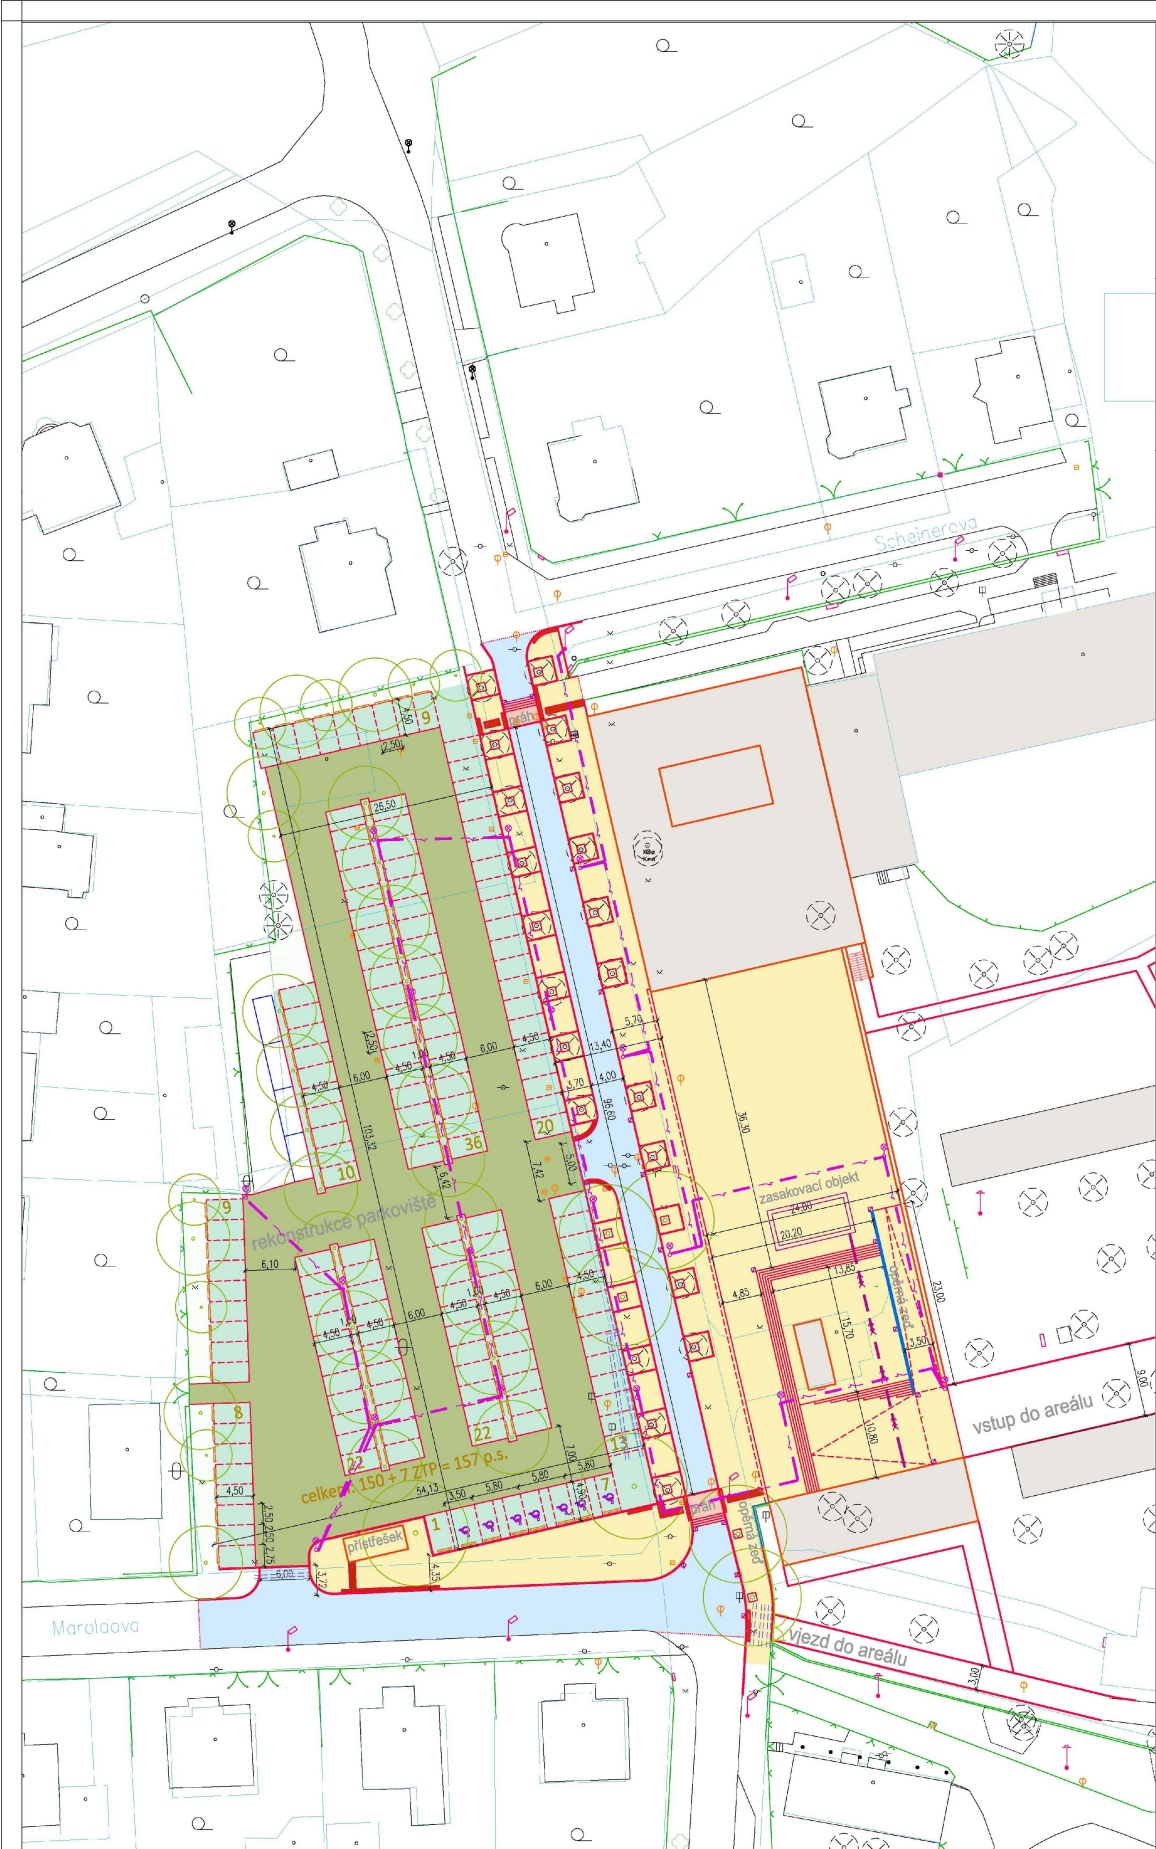

- NOVÉ KOMUNIKACE:
- komunikace - živice
 - komunikace, p.stání - dlažba plná
 - komunikace - zatravněovací dlažba
 - p.stání - trávnik štěrkový
 - chodník - dlažba kamenná, betonová
 - opěrná zeď

- ZELEŇ:
- zeleň - trávnik
 - strom nový
 - strom stávající

- NOVÉ SÍTĚ :
- kanalizace dešťová + vsakovací objekt
 - vedení VO
 - chráničky

nově počet p.stání celkem: 150 + 7 ZTP = 157



Investor: STATUTÁRNÍ MĚSTO CHOMUTOV		± 0,000 =	
Odpovědný projektant	Vypracoval	Kontroloval	
Oprávněná osoba kooperanta:		číslo zakázky:	
Odpovědný projektant	Vypracoval	Kontroloval	
PAVEL ŠRYTR ALIT.TECH	ING. MARIE RYSKOVÁ		
stavba: KAMENCOVÉ JEZERO CHOMUTOV objekt: komunikace v ul.Přemyslova profese: obsah: SITUACE		formát	A4 x 6
		číslo zakázky	182135
		stupeň dokumentace	DUR
		datum 1.vydání	01/2019
		měřítko	1:500
název dig.souboru:		datum revize:	číslo revize:
		D.1	