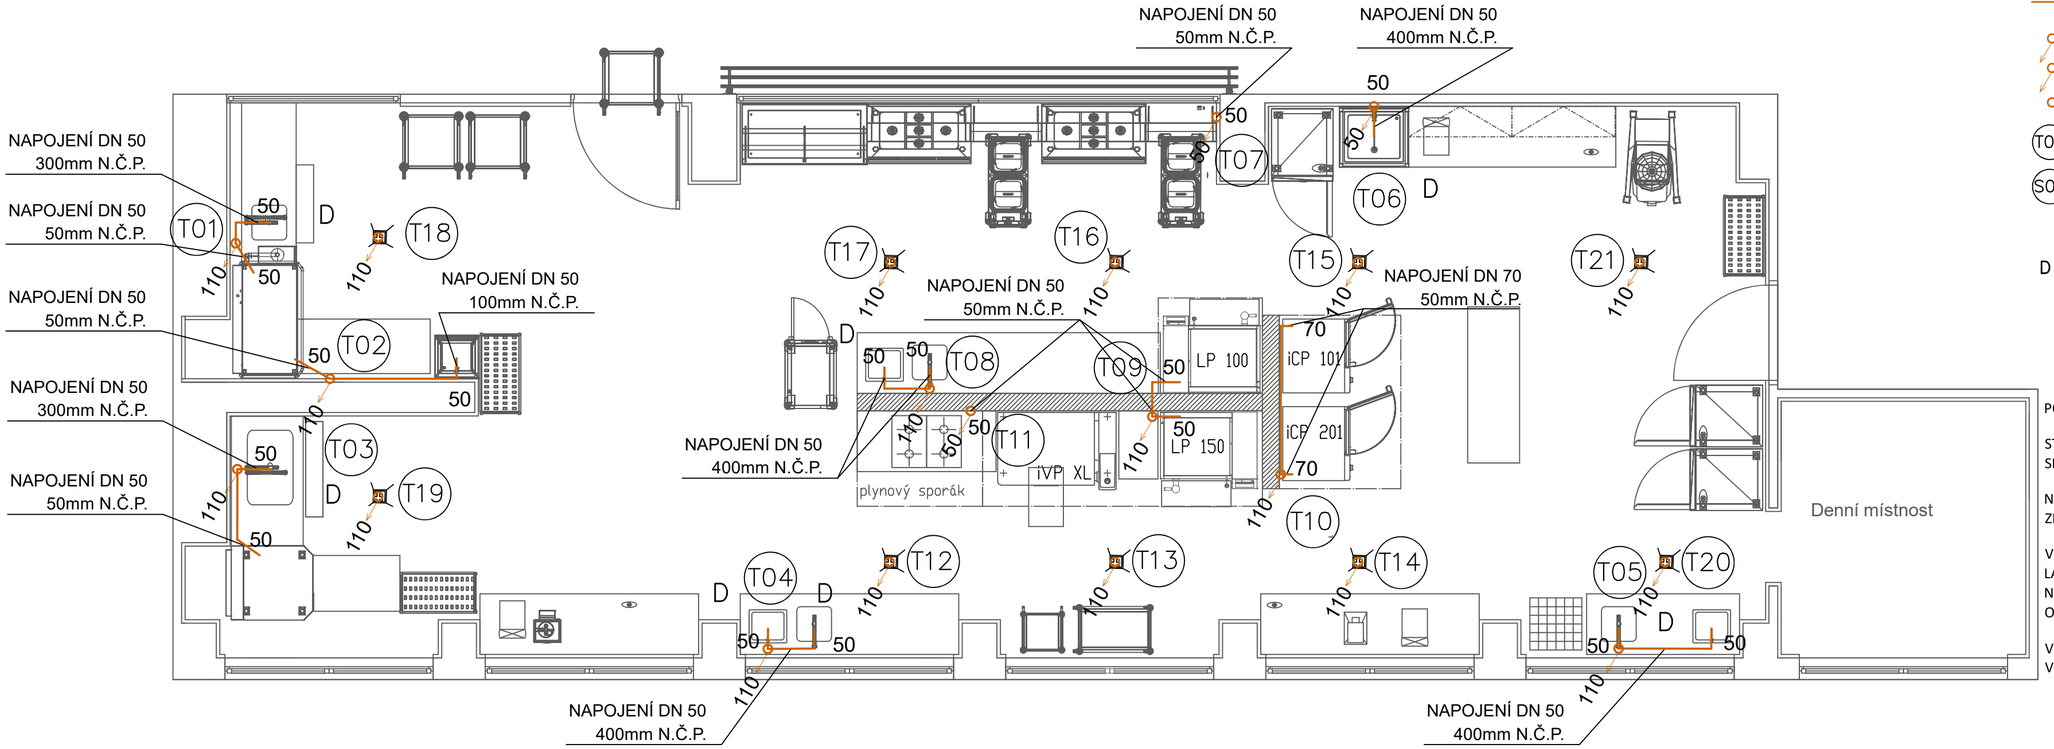


Legenda kanalizace:

- PŘIPOJOVACÍ POTRUBÍ (PP-HT)
- PRŮBĚŽNÉ POTRUBÍ
- KLESAJÍCÍ POTRUBÍ
- STOUPAJÍCÍ POTRUBÍ
- T00 ODPADNÍ POTRUBÍ (PP-HT /PROTIHLUKOVÉ)
- S00 STÁVAJÍCÍ ODPADNÍ POTRUBÍ

D DŘEZ, ZÁPACHOVÁ UZÁVĚRKA, BATERIE - DODÁVKA GASTRA
2x ROHOVÝ VENTIL 1/2"-3/8"

POZNÁMKY:

STÁVAJÍCÍ ODPADNÍ POTRUBÍ JE ZNÁZORNĚNÉ POUZE ORIENTAČNĚ. SKUTEČNÉ UMÍSTĚNÍ JE NUTNÉ OVĚŘIT NA STAVBĚ!

NENÍ ZNÁMA DN POTRUBÍ, PO ODKRYTÍ POTRUBÍ JE NUTNÉ POSOUDIT, ZDA SOUČASNÁ DN POTRUBÍ BUDE DOSTAČUJÍCÍ.

V SOUČASNÉ DOBĚ NENÍ ODPADNÍ POTRUBÍ Z KUCHYNĚ VEDENÉ PŘES LAPÁK TUKŮ DO VEŘEJNÉ KANALIZACE. INVESTOR LAPÁK TUKŮ NEVYŽADUJE, NÁVRH POTRUBÍ JE TEDY NAVRŽEN DO STÁVAJÍCÍHO ODPADNÍHO POTRUBÍ BEZE ZMĚNY TRASY DO VEŘEJNÉ KANALIZACE.

VŠUDE, KDE BUDE MOŽNÉ VYUŽÍT STÁVAJÍCÍCH ROZVODŮ - AŤ JSOU VYUŽITY.

## VÝBĚR ŘEZŮ

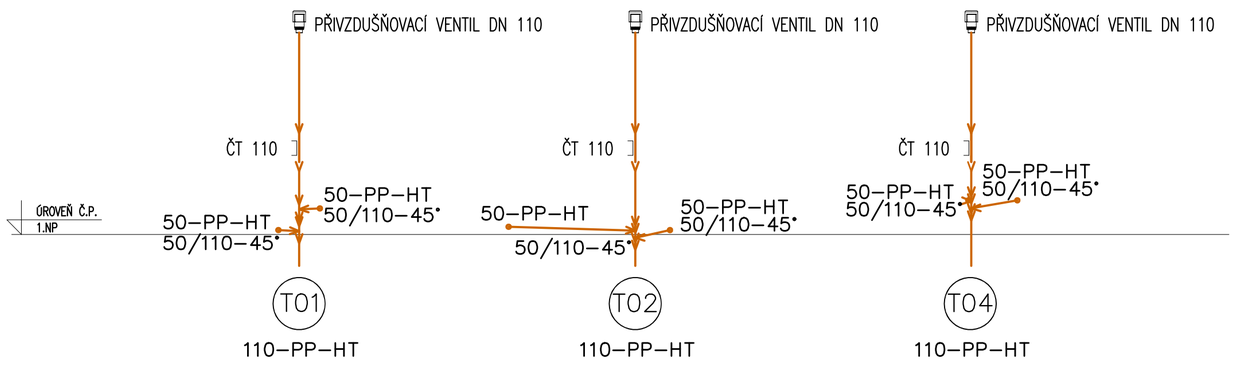


| | | | | |
|---|---|---|---|---|
| Stavba: Rekonstrukce kuchyně ZŠ Chomutov, Ak. Heyrovského 4539 | | | | Orientace: S |
| Investor: Staturátní město Chomutov<br>Zborovská 4602<br>430 28 Chomutov<br>IČ: 00261891<br>DIČ: CZ00261891 | HIP: INTERMONT OPATRNÝ s.r.o. | Stupeň PD: | DPS | Paré: |
| | Projektant části: INTERMONT OPATRNÝ<br>Mostecká 1973, 431 11 Jirkov<br>IČ: 49900854 | Č. zakázky: | R136 | |
| | | Formát: | A2 | |
| Generální projektant: INTERMONT OPATRNÝ<br>Mostecká 1973, 431 11 Jirkov<br>IČ: 49900854 | | Měřítko: | 1:50 | |
| | Vypracovala: Ing. Klára Hlavatá | Revize: | | |
| | Zodp. projektant: Jan Toman | Datum: | 31.03.2022 | |
| Výkres: PŮDORYS KANALIZACE - KUCHYŇ | | Část PD: D.1.4a | | Č. výkresu: D.1.4a_01 |