


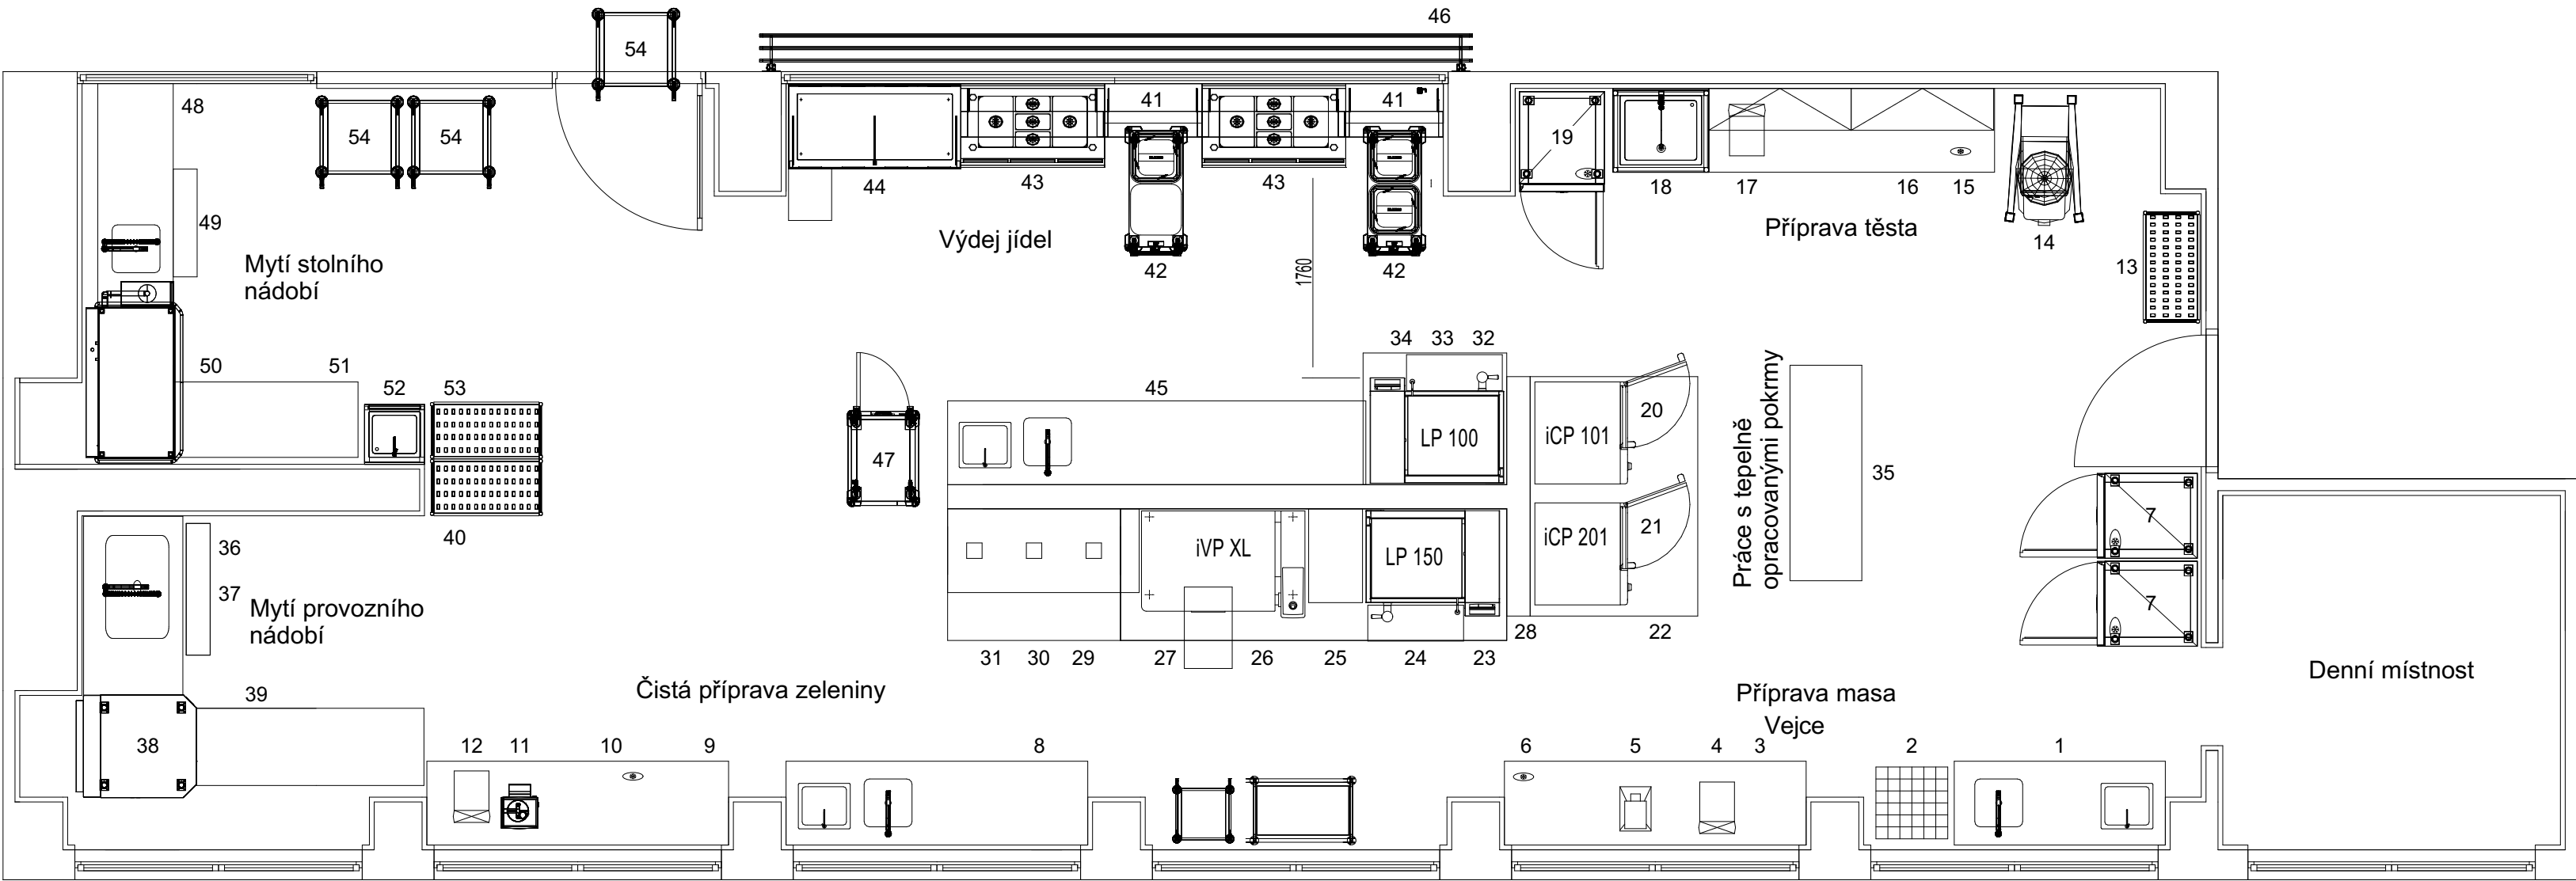

TABULKA KUCHYŇSKÉHO VYBAVENÍ					
POZICE	NÁZEV	KS	POZICE	NÁZEV	KS
1	NEREZOVÝ PRACOVNÍ STŮL	1	29	PLYNOVÝ SPORÁK	1
2	ŠPALEK NA MASO	1	30	PLYNOVÝ SPORÁK	1
3	CELONEREZOVÝ PRACOVNÍ STŮL	1	31	DIGESTOŘ VZT	1
4	STOLNÍ VÁHA	1	32	MULTIFUNČKNÍ VARNÉ ZAŘÍZENÍ	1
5	ŘEZAČKA NA MASO	1	33	PODLAHOVÝ ROŠT	1
6	CHLAZENÝ STŮL NEREZOVÝ	1	34	DIGESTOŘ VZT	1
7	CHLADÍCÍ SKŘÍŇ	2	35	NEREZOVÝ PRACOVNÍ STŮL POLICOVÝ	1
8	NEREZOVÝ PRACOVNÍ STŮL	1	36	NEREZOVÝ PRACOVNÍ STŮL	1
9	CELONEREZOVÝ PRACOVNÍ STŮL	1	37	PODLAHOVÝ ROŠT	1
10	CHLAZENÝ STŮL NEREZOVÝ	1	38	MYČKA PROVOZNÍHO NÁDOBÍ	1
11	KROUHAČ ZELENINY	1	39	NEREZOVÝ PRACOVNÍ STŮL	1
12	STOLNÍ VÁHA	1	40	REGÁL SKLADOVÝ NEREZOVÝ	1
13	REGÁL SKLADOVÝ NEREZ	1	41	VÝDEJNÍ LINKA	1
14	UNIVERZÁLNÍ ROBOT	1	42	OHŘEVNÝ VOŽÍK NA 80 TALÍŘŮ	2
15	CHLAZENÝ STŮL NEREZOVÝ	1	43	VÝDEJNÍ OHŘEVNÝ STŮL	2
16	NÁSTĚNNÁ SKŘÍŇ NEREZOVÁ	2	44	CHLAZENÁ VITRÍNA	1
17	STOLNÍ VÁHA	1	45	NEREZOVÝ PRACOVNÍ STŮL	1
18	NEREZOVÝ PRACOVNÍ STŮL	1	46	POJEZDOVÁ DRÁHA TRUBKOVÁ	1
19	CHLADÍCÍ SKŘÍŇ	1	47	BANKETNÍ VOŽÍK	1
20	ELEKTRICKÝ KONVEKOTMAT	1	48	CELONERZOVÝ VSTUPNÍ STŮL - MYČKA	1
21	ELEKTRICKÝ KONVEKTOMAT	1	49	PODLAHOVÝ ROŠT	1
22	VZT DIGESTOŘ	1	50	MYČKA NA NÁDOBÍ S REKUPERACÍ	1
23	MULTIFUNČKNÍ VARNÉ ZAŘÍZENÍ	1	51	CELONEREZOVÝ VSTUPNÍ STŮL - MYČKA	1
24	PODLAHOVÝ ROŠT	1	52	KOMBINOVANÁ VÝLEVKA S UMYVADLEM	1
25	NEUTÁRLNÍ PRACOVNÍ PLOCHA	1	53	REGÁL SKLADOVÝ NEREZOVÝ	1
26	MULTIFUNČKNÍ VARNÉ ZAŘÍZENÍ	1	54	ETÁŽOVÝ VOŽÍK NA TÁCY	3
27	PODLAHOVÝ ROŠT	1			
28	DIGESTOŘ VZT	1			

- Veškeré rozměry ověřit na místě
- Projektant si tímto vyhrazuje právo konzultovat veškeré změny na stavbě vůči projektové dokumentaci

Stavba:				Orientace:		
Rekonstrukce kuchyně ZŠ Chomutov, Ak. Heyrovského 4539						
Investor: Statutární město Chomutov Zborovská 4602 430 28 Chomutov IČ: 00261891 DIČ: CZ00261891		HIP: INTERMONT OPATRŇÝ s.r.o.		Stupeň PD:	DPS	Paré:
		Projektant části: Mostecká 1973, 431 11 Jirkov IČ: 49900854		Č. zakázky:	R136	
Generální projektant: Mostecká 1973, 431 11 Jirkov IČ: 49900854		Vypracoval: Ing. Klára Hlavatá Zodp. projektant: Jan Toman		Formát:	A2	
				Měřítko:	1:50	
				Revize:		
Výkres:				Datum:	23.02.2022	Č. výkresu:
				Část PD:		
Půdorys 1.NP - Návrh kuchyňského vybavení						