


Vzorový řez - Stanoviště č. 7

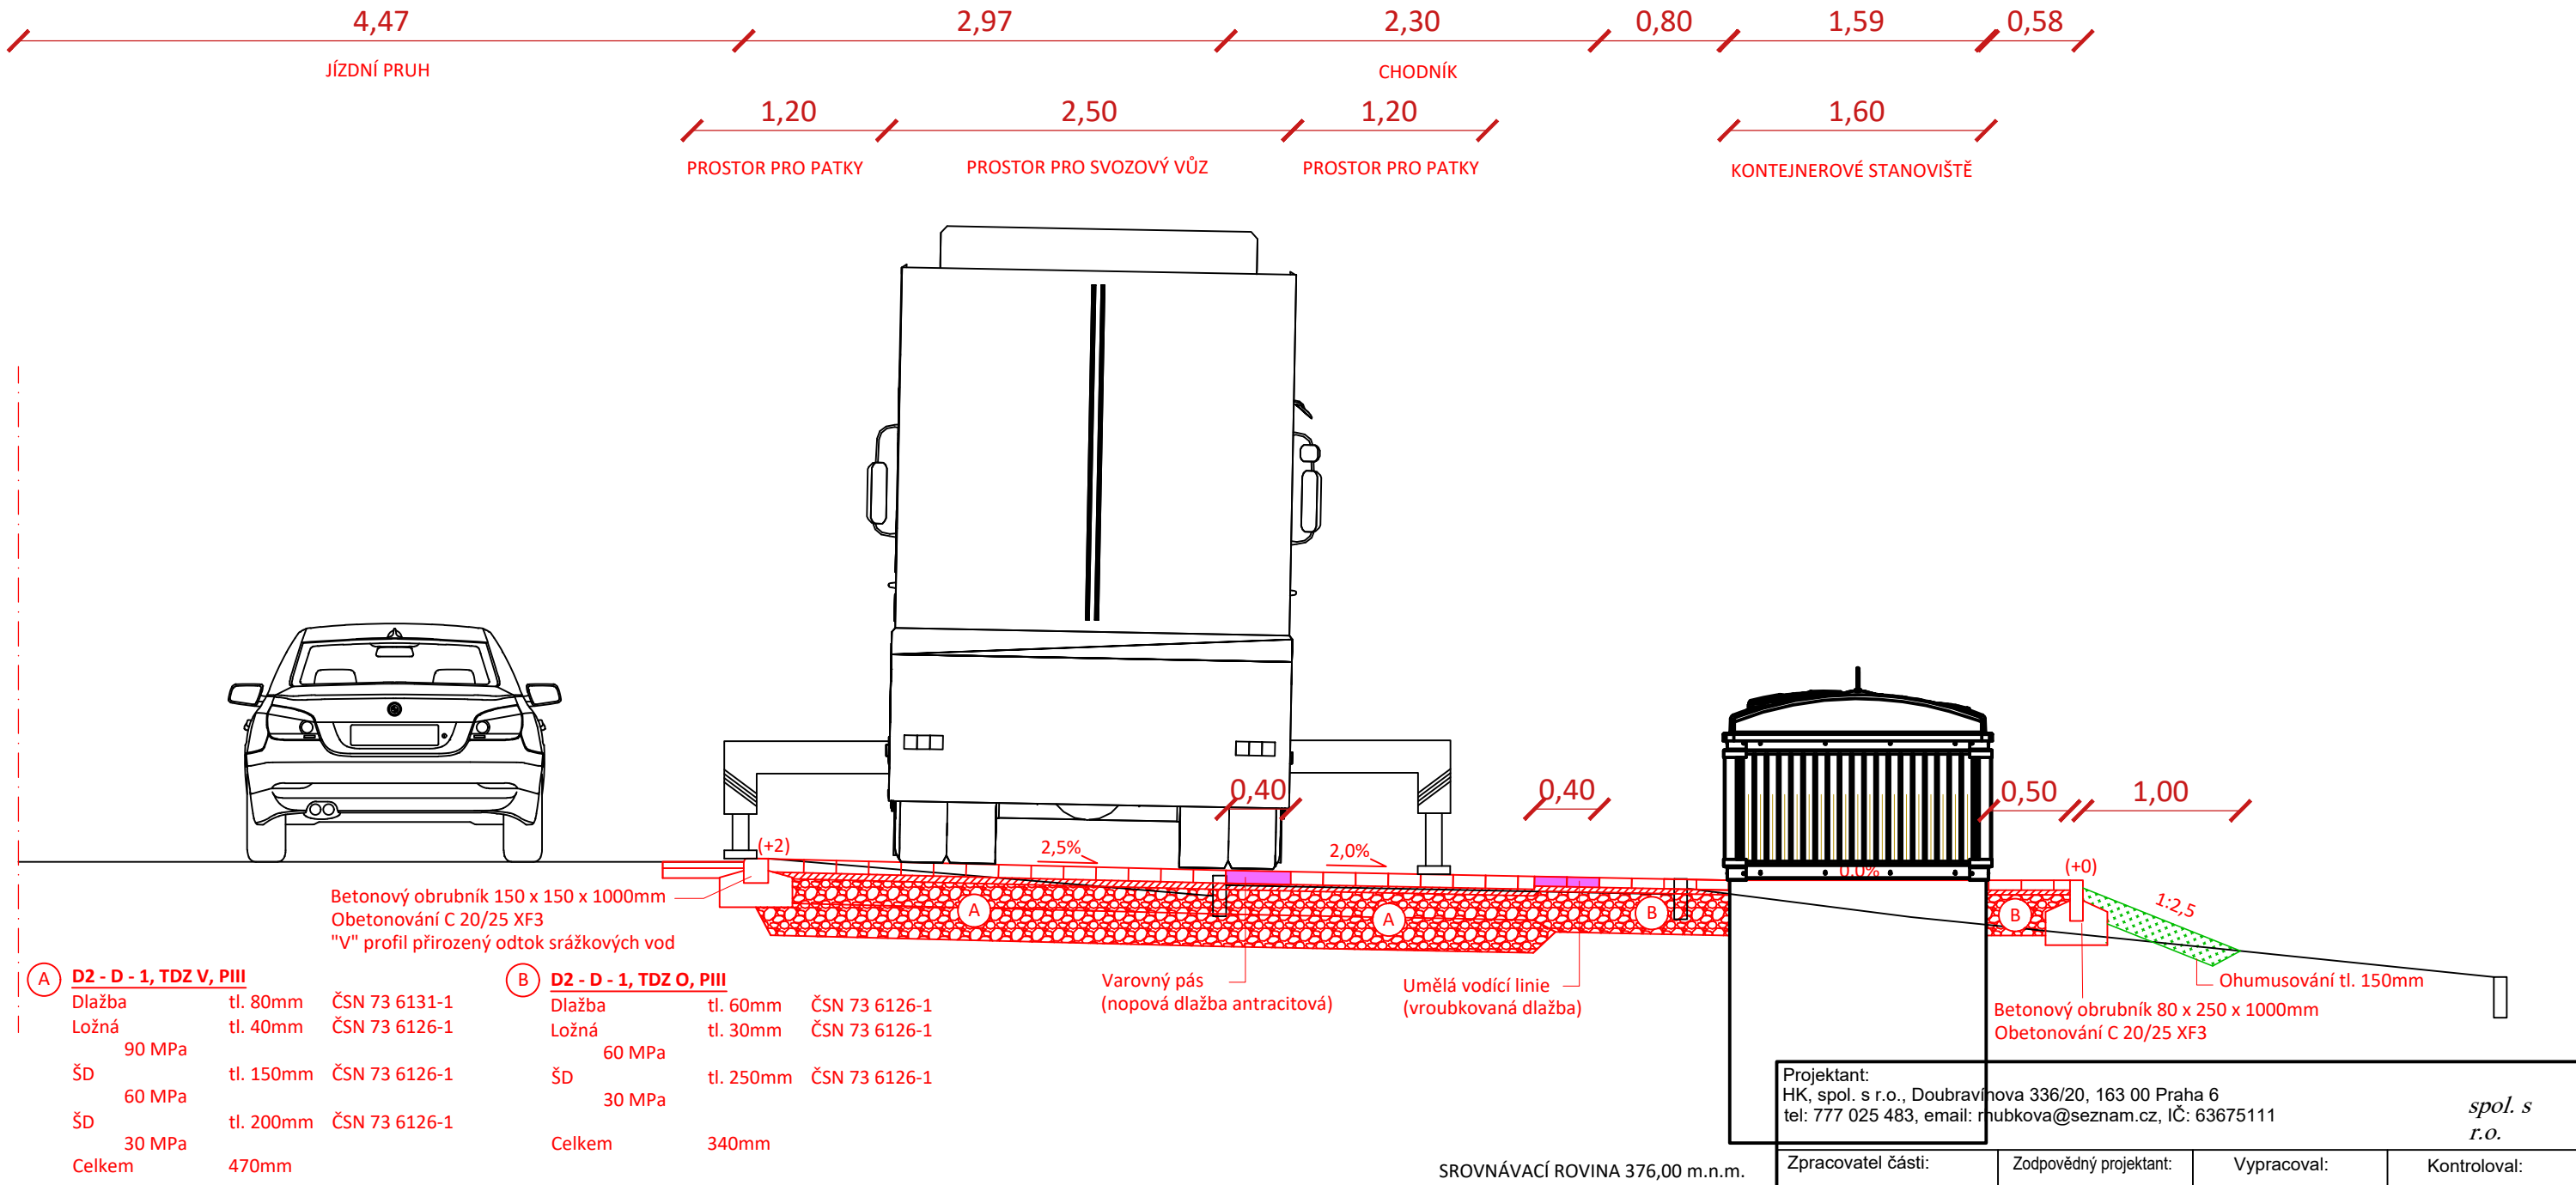

Projektant:
HK, spol. s r.o., Doubravínova 336/20, 163 00 Praha 6
tel: 777 025 483, email: rhubkova@seznam.cz, IČ: 63675111

spol. s
r.o.

Zpracovatel částí:	Zodpovědný projektant:	Vypracoval:	Kontroloval:
	Ing. Hubková	Ing. Hubková	

Investor: Statutární město Chomutov, Zborovská 4602, 430 28 Chomutov	Stupeň dok.: DSP Počet formátů: 2xA4	Datum: 09/21
Stavba: POLOPODZEMNÍ KONTEJNERY CHOMUTOV II SÍDLIŠTĚ BŘEZENECKÁ		Zak. číslo: 402-21
Kraj: ÚSTECKÝ KRAJ		
Stavební objekt (SO), provozní soubor (PS):	Měřítko: 1:40	Číslo paré:
Část:		
Název výkresu: LOKALITA 7 - Vzorový řez	Č. výkresu: 16	