


LOKALITA 4 - ŘEZ A-A 1:50

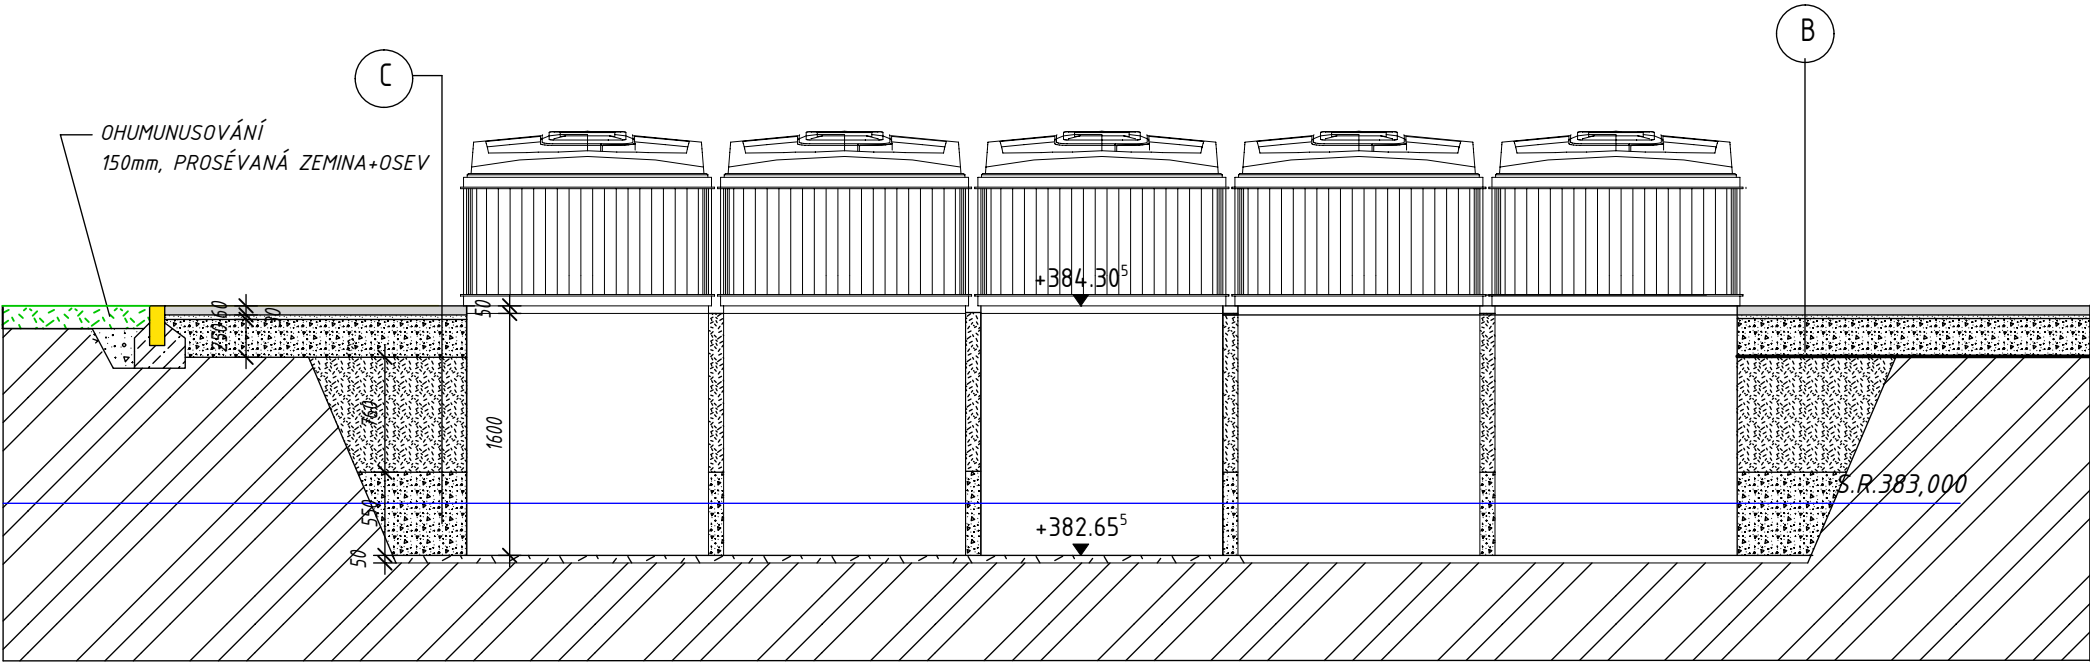

Ⓒ ZÁMKOVÁ DLAŽBA 60 mm
KLADECÍ VRSTVA - ŠTĚRKODRŤ 0-4 mm 30 mm
GEOTEXTILIE
PODLOŽÍ - STABILIZAČNÍ - ŠTĚRKODRŤ 8-16 mm 100 mm
MRAZUVZDORNÁ VRSTVA - ŠTĚRKODRŤ 16-32 mm 150 mm
ŠTĚRKOPÍSKOVÝ ZÁSYP KONTEJNERŮ 760 mm
ZÁSYP KAMENIVEM 16-32 mm 550 mm
PODSYP 0-16 mm 50 mm
HUTNĚNÁ ZEMNÍ PLÁŇ - 45 MPa

Ⓑ BETONOVÁ DLAŽBA 60mm
LOŽNÁ VRSTVA 30mm (60MPa)
ŠTĚRKODRŤ 250mm (30MPa) - 8-16 100mm 16-32 150mm

Projektant:
HK, spol. s r.o., Doubravínova 336/20, 163 00 Praha 6
tel: 777 025 483, email: rhubkova@seznam.cz, IČ: 63675111

HK

spol. s r.o.

Zpracovatel části:	Zodpovědný projektant:	Vypracoval:	Kontroloval:
	Ing. Hubková	Ing. Hubková	

Investor: Statutární město Chomutov, Zborovská 4602, 430 28 Chomutov		Stupeň dok.:	Datum:
Stavba:		DSP	05/22
POLOPODZEMNÍ KONTEJNERY CHOMUTOV II SÍDLIŠTĚ BŘEZENECKÁ		Počet formátů:	Zak. číslo:
		2A4	402-21
Kraj: ÚSTECKÝ KRAJ			
Stavební objekt (SO), provozní soubor (PS):		Měřítko: 1:50	Číslo paré:
Část:			
Název výkresu:		Č. výkresu:	
LOKALITA 4 - řez		6	