


Vzorový řez - Stanoviště č. 8

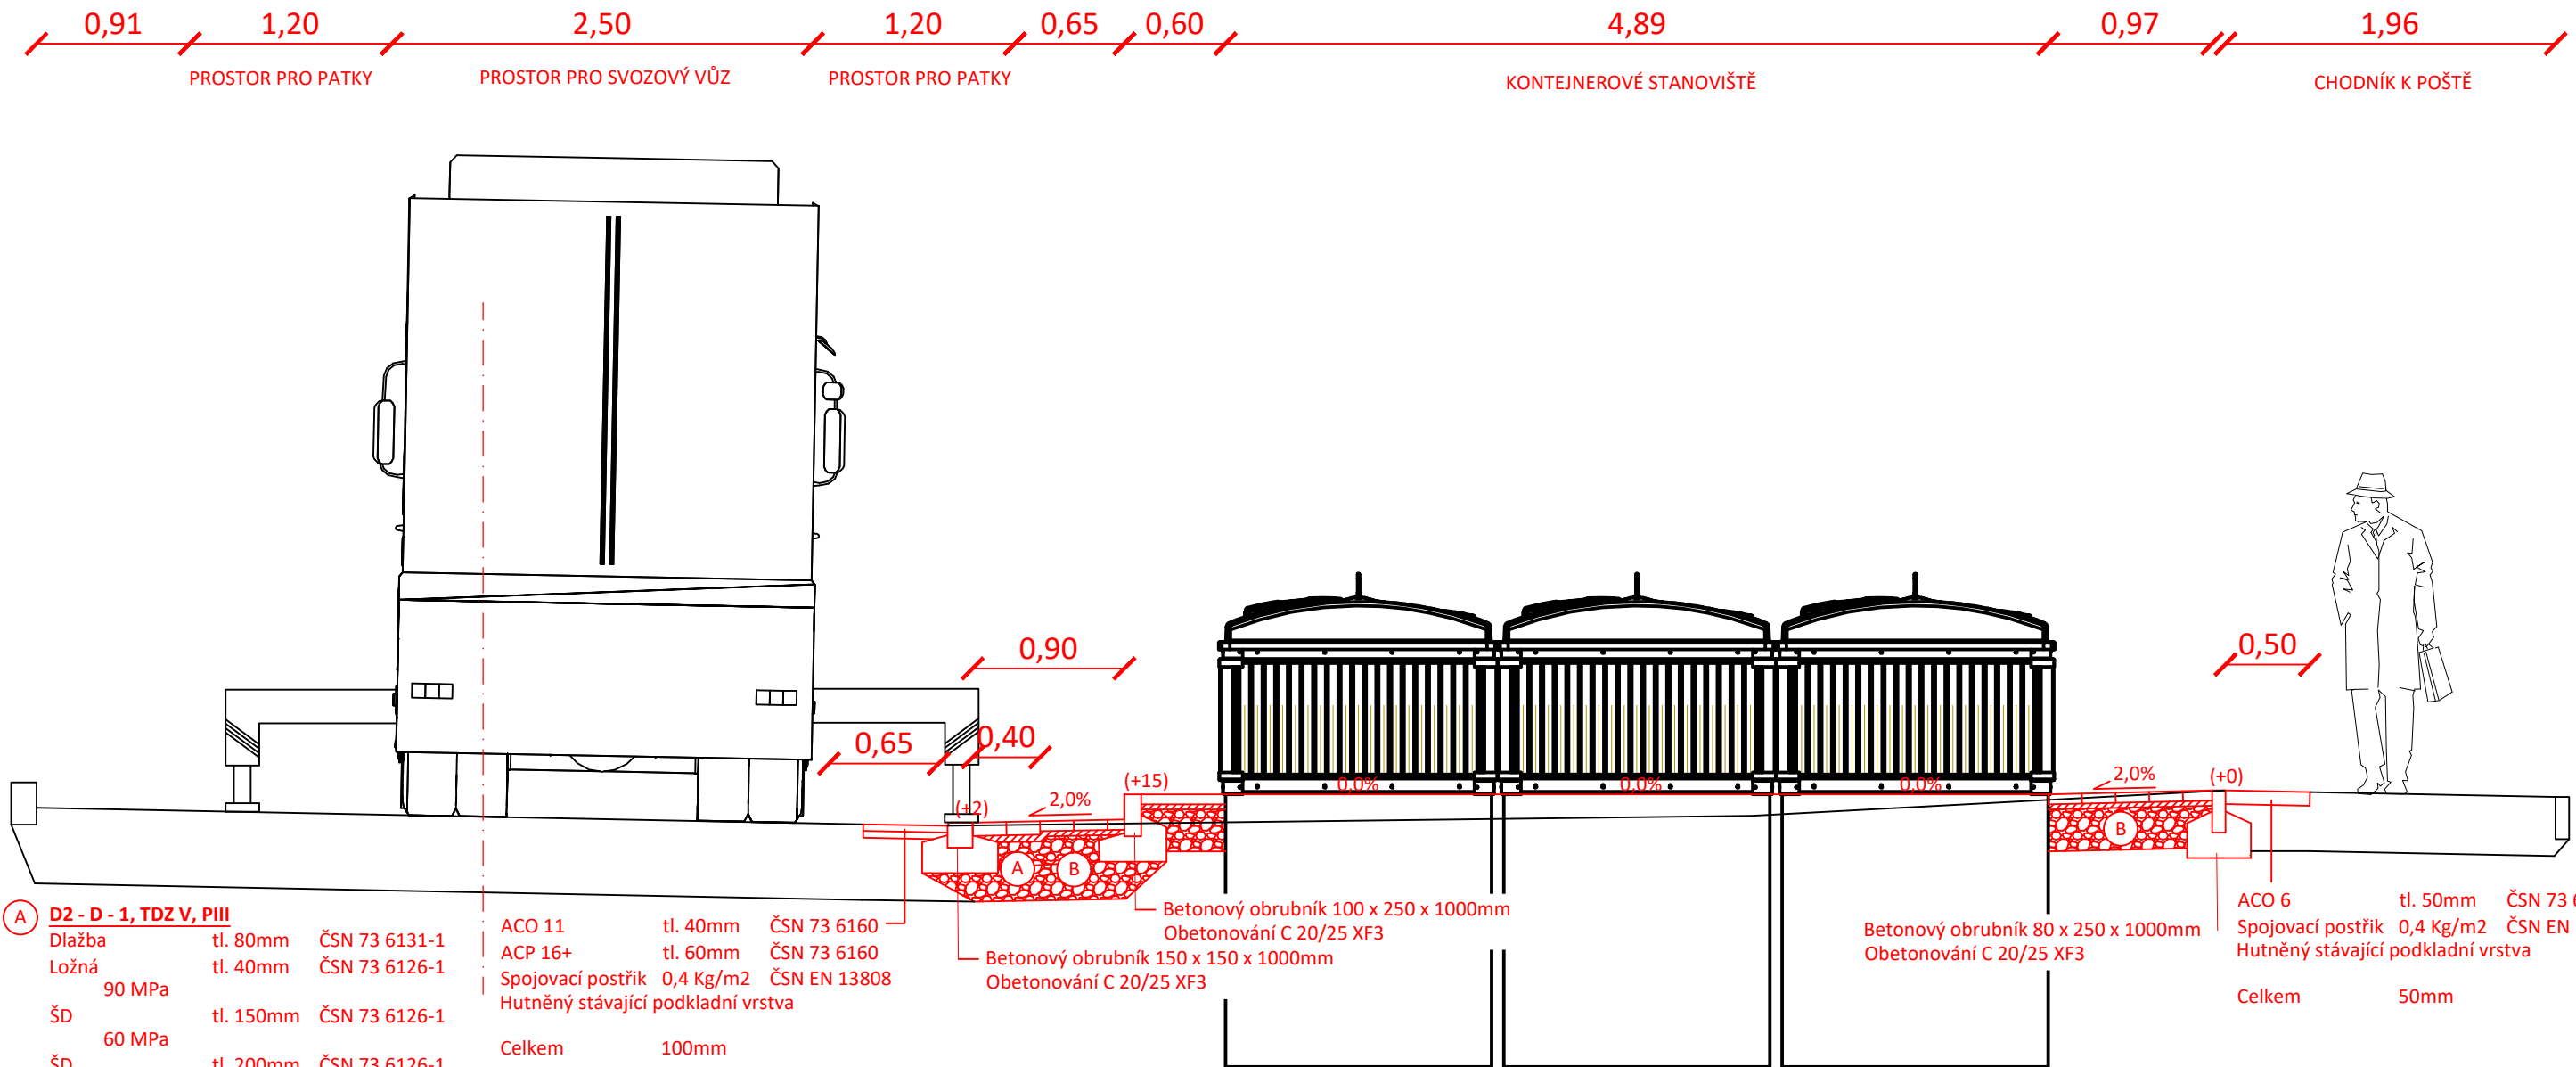

A D2 - D - 1, TDZ V, PIII

Dlažba	tl. 80mm	ČSN 73 6131-1
Ložná	tl. 40mm	ČSN 73 6126-1
90 MPa		
ŠD	tl. 150mm	ČSN 73 6126-1
60 MPa		
ŠD	tl. 200mm	ČSN 73 6126-1
30 MPa		
Celkem	470mm	

ACO 11	tl. 40mm	ČSN 73 6160
ACP 16+	tl. 60mm	ČSN 73 6160
Spojovací postřik	0,4 Kg/m2	ČSN EN 13808
Hutněný stávající podkladní vrstva		
Celkem	100mm	

Betonový obrubník 100 x 250 x 1000mm
Obetonování C 20/25 XF3

Betonový obrubník 150 x 150 x 1000mm
Obetonování C 20/25 XF3

Betonový obrubník 80 x 250 x 1000mm
Obetonování C 20/25 XF3


ACO 6	tl. 50mm	ČSN 73 6160
Spojovací postřik	0,4 Kg/m2	ČSN EN 13808
Hutněný stávající podkladní vrstva		
Celkem	50mm	

SROVNÁVACÍ ROVINA 372,00 m.n.m.

B D2 - D - 1, TDZ O, PIII

Dlažba	tl. 60mm	ČSN 73 6126-1
Ložná	tl. 30mm	ČSN 73 6126-1
60 MPa		
ŠD	tl. 250mm	ČSN 73 6126-1
30 MPa		
Celkem	340mm	

Dodatečná ochrana horkovodu

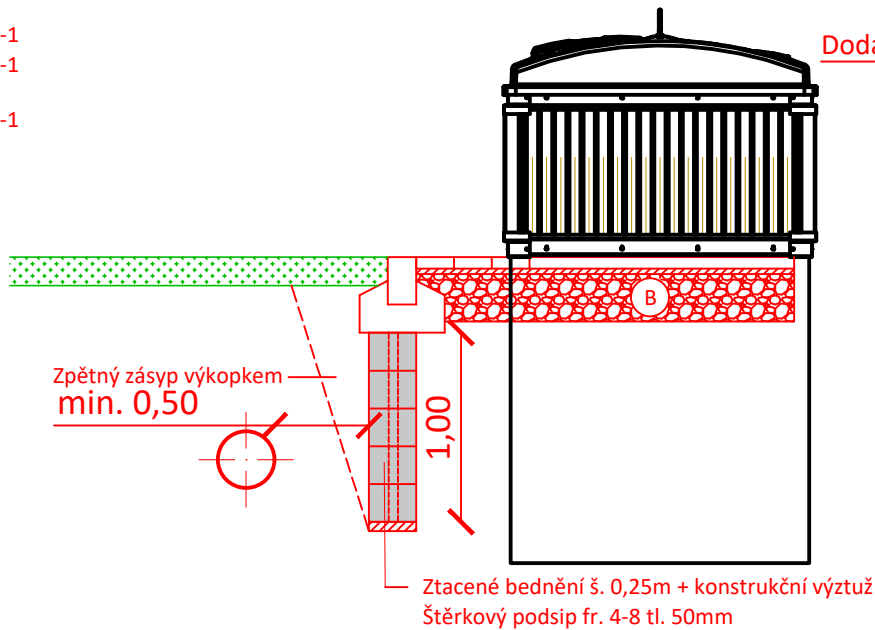

Projektant: HK, spol. s r.o., Doubravínova 336/20, 163 00 Praha 6 tel: 777 025 483, email: rhubkova@seznam.cz, IČ: 63675111				spol. s r.o.	
Zpracovatel částí:		Zodpovědný projektant:	Vypracoval:	Kontroloval:	
		Ing. Hubková	Ing. Hubková		
Investor: Statutární město Chomutov, Zborovská 4602, 430 28 Chomutov			Stupeň dok.:	Datum:	
Stavba:			DSP	09/21	
POLOPODZEMNÍ KONTEJNERY CHOMUTOV II SÍDLIŠTĚ BŘEZENECKÁ			Počet formátů:	Zak. číslo:	
Kraj: ÚSTECKÝ KRAJ			2xA4	402-21	
Stavební objekt (SO), provozní soubor (PS):			Měřítko:	Číslo paré:	
			1:40		
Část:					
Název výkresu:				Č. výkresu:	
LOKALITA 8 - Vzorový řez				20	